



Magistrát města Mladá Boleslav

Odbor dopravy a silničního hospodářství

Komenského nám. 61, 293 01 Mladá Boleslav

Telefon.: 326 716 331, e-mail: machacek@mb-net.cz

Sp.zn.: ODSH-ODSDaSÚ-2025-039
Č.j.: MMBB/44307/2025/ODSD/MaMa
Ev.č.: 50272
Mladá Boleslav 10.04.2025
Oprávněná úřední osoba: Martin Macháček

Eurovia CZ a.s.
Závod Praha východ
IČO 452 74 924
Nedokončená 1332
198 00 Praha 9 - Kyje

OPATŘENÍ OBECNÉ POVAHY

stanovení přechodné úpravy provozu na pozemních komunikacích

Magistrát města Mladá Boleslav – odbor dopravy a silničního hospodářství, jako silniční správní úřad příslušný dle § 124 odst. 6 zákona č. 361/2000 Sb., o provozu na pozemních komunikacích a změnách některých zákonů („zákon o silničním provozu“), ve znění pozdějších předpisů, na základě žádosti podané spol. **Eurovia CZ a.s., Závod Praha východ, IČO 452 74 924, Nedokončená 1332, 198 00 Praha 9 - Kyje**, a souhlasu Policie České republiky, Krajské ředitelství Policie Středočeského kraje, Územní odbor Mladá Boleslav, Dopravní inspektorát Mladá Boleslav

s t a n o v u j e

ve smyslu ustanovení § 77 odst. 1 písm. c) zákona č. 361/2000 Sb. „o silničním provozu“ a v souladu s vyhláškou Ministerstva dopravy č. 294/2015 Sb, kterou se provádějí pravidla provozu na pozemních komunikacích, ve znění pozdějších předpisů,

přechodnou úpravu provozu na pozemních komunikacích

formou opatření obecné povahy podle ust. § 173 zák. č. 500/2004 Sb., správní řád, spočívající v umístění svislého dopravního značení (SDZ) na pozemní komunikaci – účelové komunikaci spojující lokalitu 13. brány ŠKODA a. s. s okružní křižovatkou silnice I/38 v k. ú. Kosmonosy, okres Mladá Boleslav, ve správním území Obce s rozšířenou působností Mladá Boleslav v souvislosti s dopravním omezením při úpravě okružní křižovatky, dle předloženého návrhu, v souhrnném termínu *od 26.4.2025 - do 25.5.2025*, v souladu s předloženým dopravně inženýrským opatřením, které je nedílnou součástí tohoto stanovení.

Podmínky provedení dopravního značení :

1. Dopravní značení musí provedením a roz umístěním odpovídat zákonu č. 361/200 Sb., o provozu na pozemních komunikacích ve znění pozdějších předpisů, vyhl. Ministerstva dopravy č. 294/2015 Sb., ČSN 01 8020, ČSN EN 12899-1, vč. národní přílohy a musí být v souladu se zásadami pro dopravní značení na pozemních komunikacích – TP 66.
2. Dopravní značení bude provedeno v souladu s platnými právními předpisy a normami a ve smyslu nadále platného stanoviska dotčeného orgánu Policie ČR KŘP SK Územní odbor-DI Mladá Boleslav ze dne 2.dubna 2025 č.j.: KRPS-62456/ČJ-2025-010706-KOM, včetně ověřené situace dopravně inženýrského opatření, ověřeného Policií ČR Územním odborem Mladá Boleslav - Dopravním inspektorátem Mladá Boleslav a zdejším silničním správním úřadem v příloze. Stávající místní úprava provozu, která je v rozporu se stanovenou přechodnou úpravou provozu, bude zakryta.
3. Dopravní značení bude užito a umístěno dle předloženého dopravně inženýr. opatření v příloze.
4. Termín dopravního opatření: v souhrnném termínu: **od 26.4.2025 - do 25.5.2025.**
5. *V termínu od 1.května - do 2.května 2025, 4.etapa nebude obsluhována zastávka Mladá Boleslav, Založany ŠKODA.*
6. Bude užito DZ v reflexním provedení 1.třídy (R1) v základní velikosti. DZ bude zajištěno proti posunutí, otočení nebo pádu vlivem povětrnostních podmínek.
7. Dopravní značky (DZ) budou osazeny na červenobílých pruho vaných sloupcích, spodní hrana dopravních značek bude min. 60 cm nad vozovkou v jednotné výšce v rámci pracovního místa, příp. budou osazeny jako trvalé DZ.
Umístění všech DZ je patrné z grafické části DIO, které je nedílnou součástí tohoto opatření.
8. Dopravní značky a provedení zajistí žadatel na vlastní náklady.
9. Proti tomuto stanovení nelze podat odvolání ve smyslu obecných předpisů o správním řízení.
10. Magistrát města Mladá Boleslav – odbor dopravy a SH si vyhrazuje právo toto stanovení změnit nebo doplnit, pokud si to vyžádá situace v silničním provozu nebo veřejný zájem.

11. Odpovědná osoba:

Za organizaci, zabezpečení akce, instalaci a stav přechodné úpravy provozu - dopravního značení zodpovídá za žadatele Jan Nezbeda, tel. 731 601 198.

Odůvodnění

Spol. Eurovia CZ a.s., Závod Praha východ, IČO 452 74 924, Nedokončená 1332, 198 00 Praha 9 - Kyje, podala zdejšímu silničnímu správnímu úřadu návrh na stanovení přechodné úpravy provozu na pozemní komunikaci – účelové komunikaci spojující lokalitu 13. brány ŠKODA a. s. s okružní křižovatkou silnice I/38 v k. ú. Kosmonosy, v souvislosti s dopravním omezením při úpravě okružní křižovatky.

Správní orgán návrh v souladu s § 77 odst. 3 zákona o silničním provozu projednal a na základě kladného stanoviska příslušného dotčeného orgánu Policie ČR KŘP SK Územní odbor - DI Mladá Boleslav, dospěl zdejší správní orgán k závěru, že vydá toto opatření obecné povahy, kterým bude stanovena výše uvedená přechodná úprava provozu.

Stanovení přechodné úpravy provozu je vydáno dle § 77 odst. 1 písm. c) zákona o silničním provozu po písemném vyjádření příslušného orgánu policie, jako opatření obecné povahy dle části šesté správního řádu.

Poučení

Podle § 173 odst. 2 zákona č. 500/2004 Sb., správní řád, ve znění pozdějších předpisů, proti opatření obecné povahy nelze podat opravný prostředek. Podle § 174 odst. 2 správního řádu lze soulad opatření obecné povahy posoudit v přezkumném řízení. Usnesení o zahájení přezkumného řízení lze vydat do 3 let od účinnosti opatření obecné povahy.

Opatření obecné povahy nabývá účinnosti pátým dnem po dni vyvěšení na úřední desce Magistrátu města Mladá Boleslav a též způsobem umožňujícím dálkový přístup. Hrozí-li nebezpečí z prodlení, opatření obecné povahy nabývá účinnosti dnem vyvěšení.

Martin Macháček
Vedoucí oddělení dopravy, správy dopravy
a stavebního úřadu

Martin Macháček



Digitální podpis:
10.04.2025
10:12

Příloha: DIO

Obdrží:

Eurovia CZ a.s., Závod Praha východ, Nedokončená 1332, 198 00 Praha 9 - Kyje

Dotčený orgán:

Policie ČR KŘP SK ÚO – DI Mladá Boleslav
Krajský úřad Středočeského kraje

Na vědomí:


Město Kosmonosy

Vyvěšeno dne:..... Sejmuto dne:

Zveřejněno způsobem umožňujícím dálkový přístup.

Razítko, podpis orgánu, který potvrzuje vyvěšení na úřední desce magistrátu:

Kosmonosy
termin etapy: 05. 05. 2025 - 25. 05. 2025

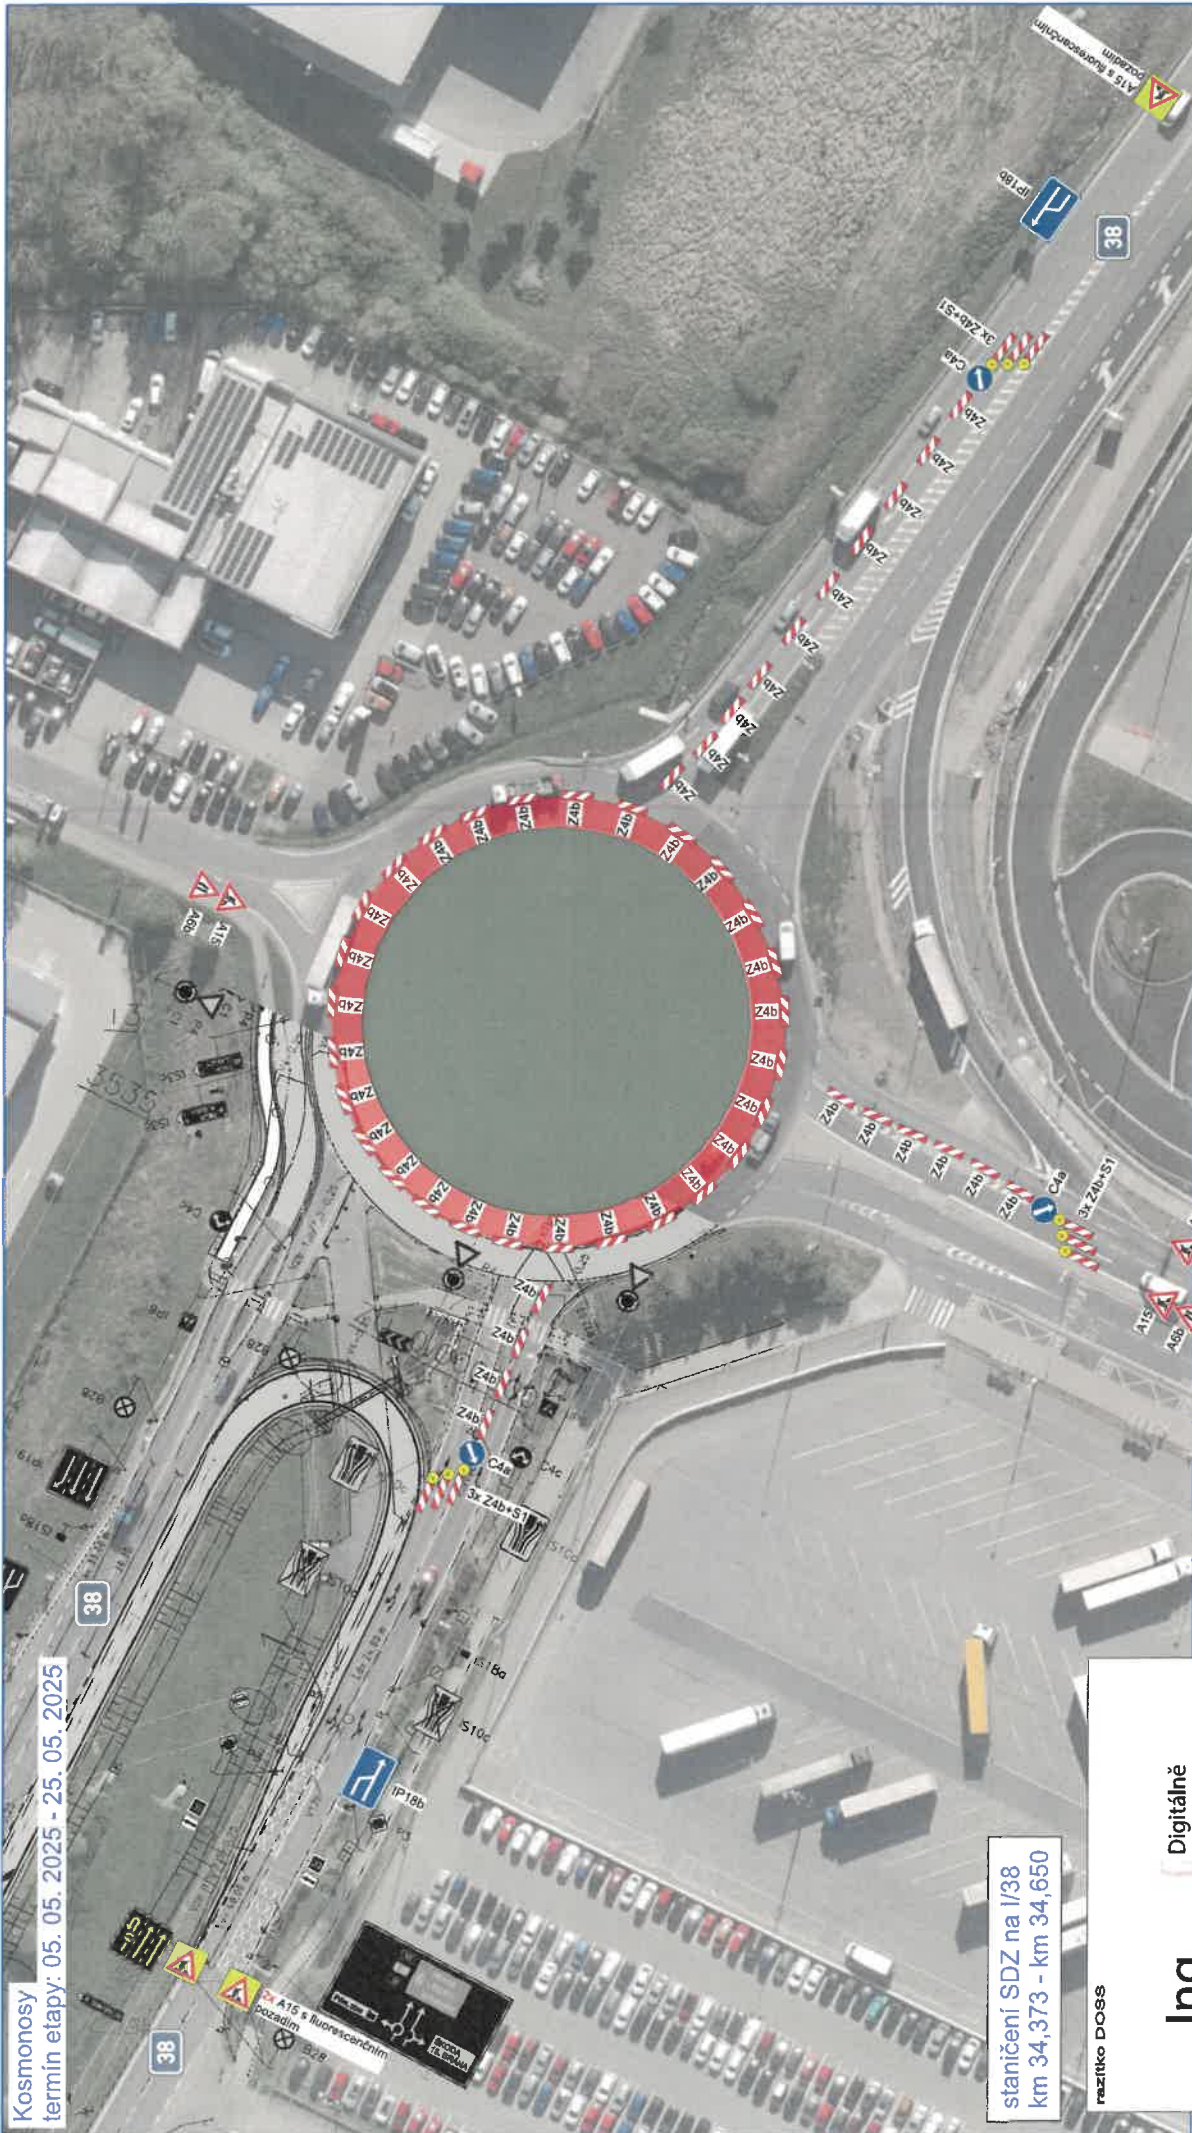

staničení SDZ na I/38
km 34,373 - km 34,650

razítko DOSS

Ing. Tomáš Bláha
Digitálně podepsal Ing. Tomáš Bláha
Datum: 2025.04.02 13:23:28 +02'00'

Martin Macháček



Digitální podpis:
10.04.2025
09:32

Sítavající dopravní značení, které bude v kolizi s DZ přechodným nutno zakrýt!


Při umístění dopravního značení musí být dodrženy podmínky dané v Příručce pro osazování pracovních míst na dálnicích a silnicích vydané ŘSAD, zák. č. 381/2000 Sb. v platném znění a zák. č. 13/1997 Sb. v platném znění.

SEDOZ DOPRAVNÍ ZNAČENÍ		Forma: A3
Kraj: Vysočina	Typ: Tisková karta	Měřítko: 002205
Kontroval: Tomáš Bláha	Typ: Tisková karta	Ukol: DTR
Období: 05.05.2025 - 25.05.2025	Typ: Tisková karta	Číslo výměny: 05
Období: 05.05.2025 - 25.05.2025	Typ: Tisková karta	Page 2.

Adresa: I/38 Kosmonosy - úprava křižovatky u 13. brány

Objekt: Návrh DIO - etapa 6

Kosmonosy
termín etapy: 03. 05. - 04. 05. 2025

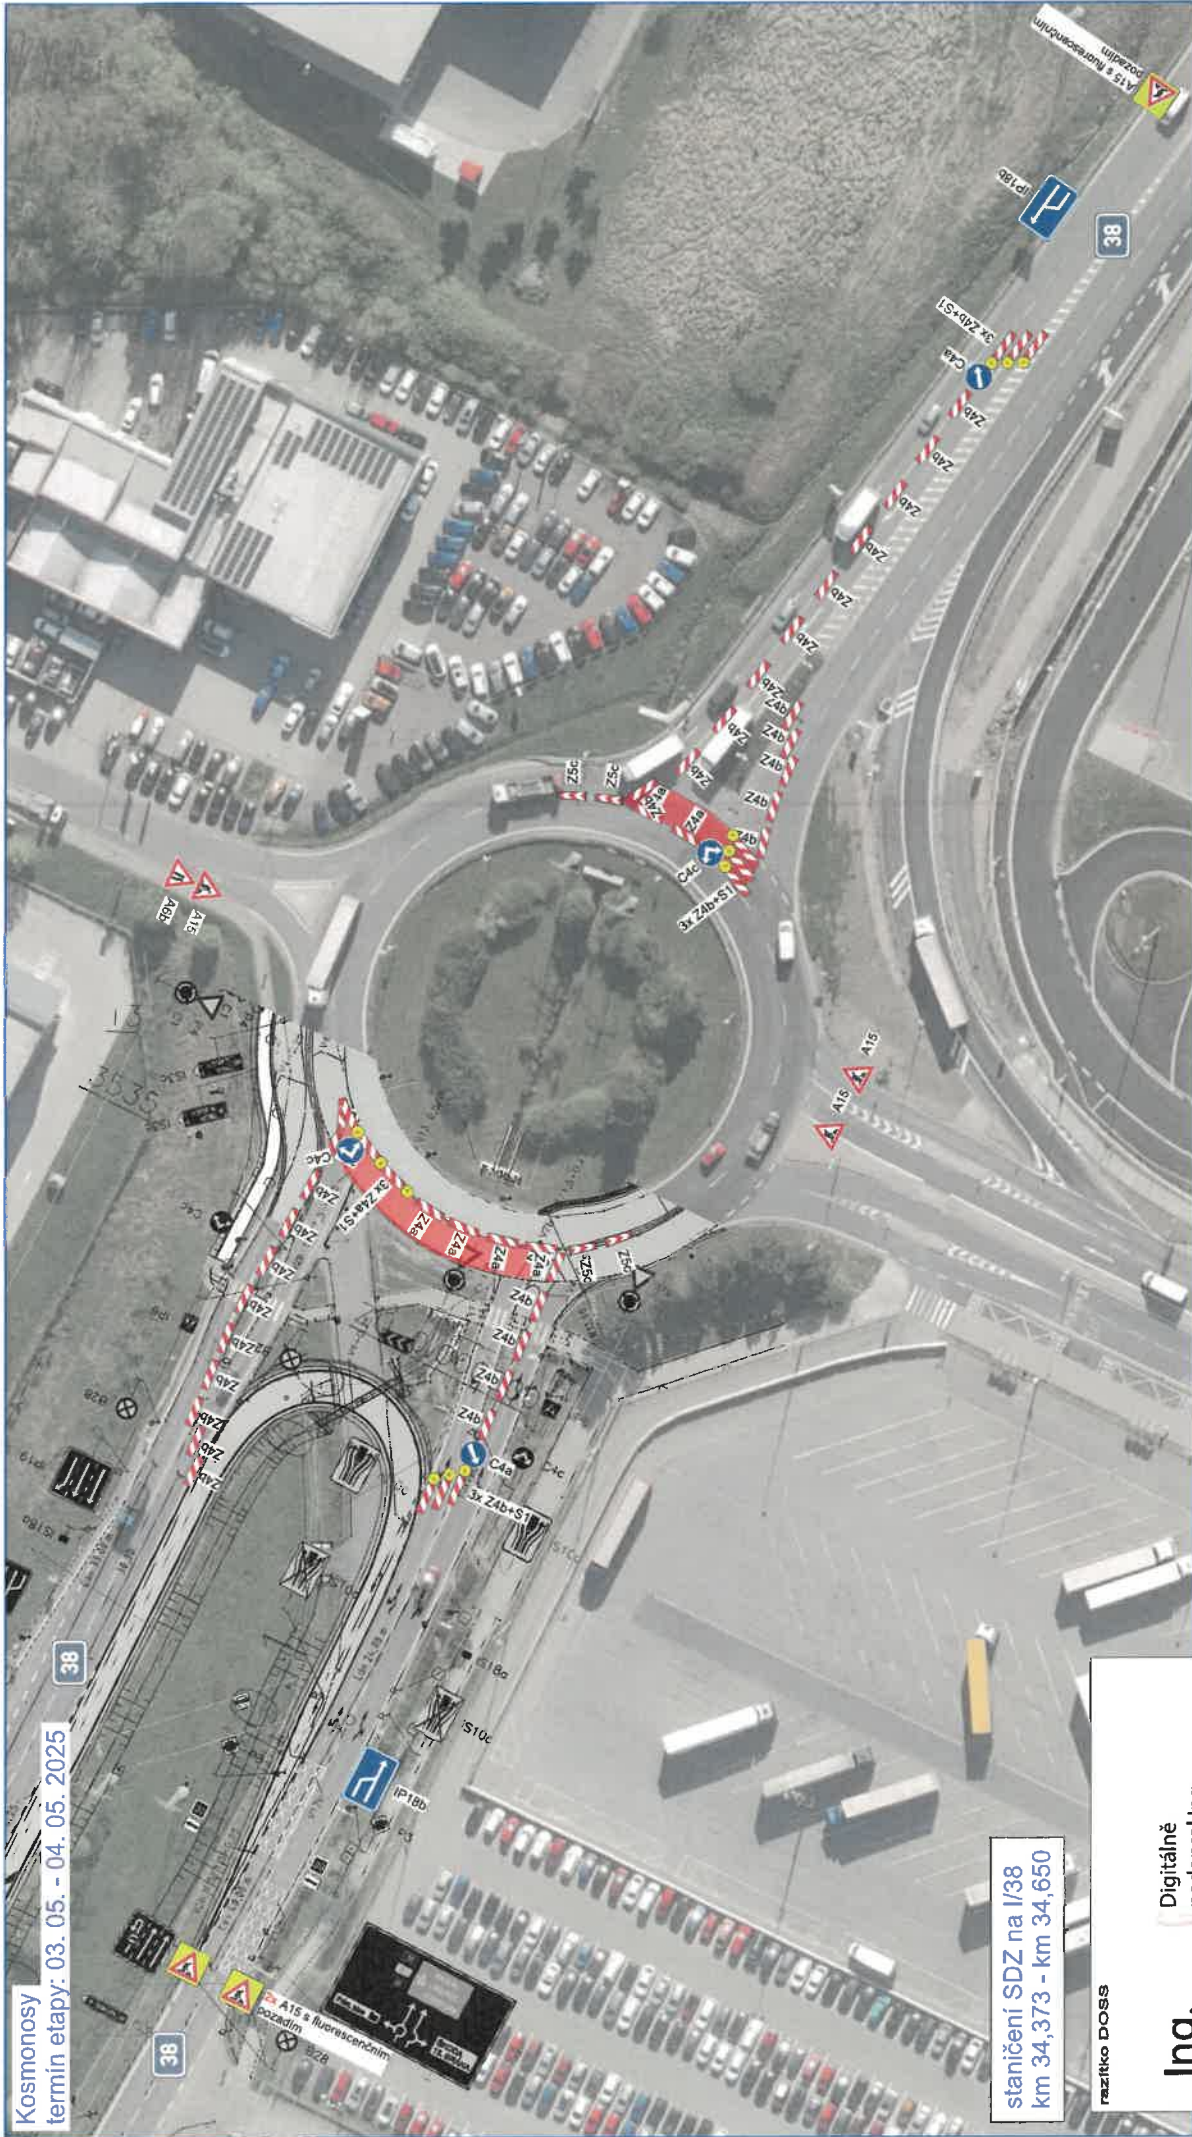

staničení SDZ na I/38
km 34,373 - km 34,650

RAZÍTKO DOSS

Ing.
Tomáš
Bláha

Digitálně
podepsal Ing.
Tomáš Bláha
Datum:
2025.04.02
13:23:12 +02'00'

Martin Macháček



Digitální
podpis:
10.04.2025
09:31

Stávající dopravní značení, které bude
v kolizi s DZ přechodným nutno zakrýt!

Při umístění dopravního značení musí
být dodrženy podmínky dle
v Příručka pro označování pracovních míst
na silnicích vydané ŘSD, v platném znění,
Zak. č. 345/2008 Sb. v platném znění
a zák. č. 131/1997 Sb. v platném znění.

SEDOZ DOPRAVNÍ ZNAČENÍ		Kovalec: Tomáš Vyse	
Zpracovatel: Tomáš Bláha	Kontrahent: Tomáš Bláha	Objekt: I/38 Kosmonosy - úprava křižovatky u 13. brány	
Opisovatel: LUPROVIA	Město: Návhr DIO - etapa 5		
Formát: A3	Číslo výkresu: 04	Prac. č.:	
Měřítko: 1:2000	Číslo výkresu: 04		
Učel: DIO			

Kosmonosy
termín etapy: 01. 05. - 02. 05. 2025

staničení SDZ na I/38
km 34,373 - km 34,650

REZITKO DOSS

Ing.
Tomáš
Bláha

Digitálně
podepsal Ing.
Tomáš Bláha
Datum: 2025.04.02
13:23:02 +02'00'

Martin Macháček




Digitální
podpis:
10.04.2025
09:30


Sítavající dopravní značení, které bude v kolizi s DZ přechodným nutno zakrýt!

Při umístění dopravního značení musí být dodrženy podmínky dané v Příručce pro označování pracovišť na dálnicích a silnicích vydané ŘSAD, zák. č. 361/2000 Sb. v platném znění a zák. č. 131/1997 Sb. v platném znění.

SEDOZ DOPRAVNÍ ZNAČENÍ		Kvalifikace: AS
Zodpovědná osoba: Tomáš Bláha	Kontrola: Tomáš Vysoký	Město: 002205
Objekt: I/38 Kosmonosy - úprava křižovatky u 13. brány	Objekt: Návrh DIO - etapa 4	Účel: DIO
Objekt: Návrh DIO - etapa 4	Objekt: Návrh DIO - etapa 4	Objekt: Návrh DIO - etapa 4
Objekt: Návrh DIO - etapa 4	Objekt: Návrh DIO - etapa 4	Objekt: Návrh DIO - etapa 4

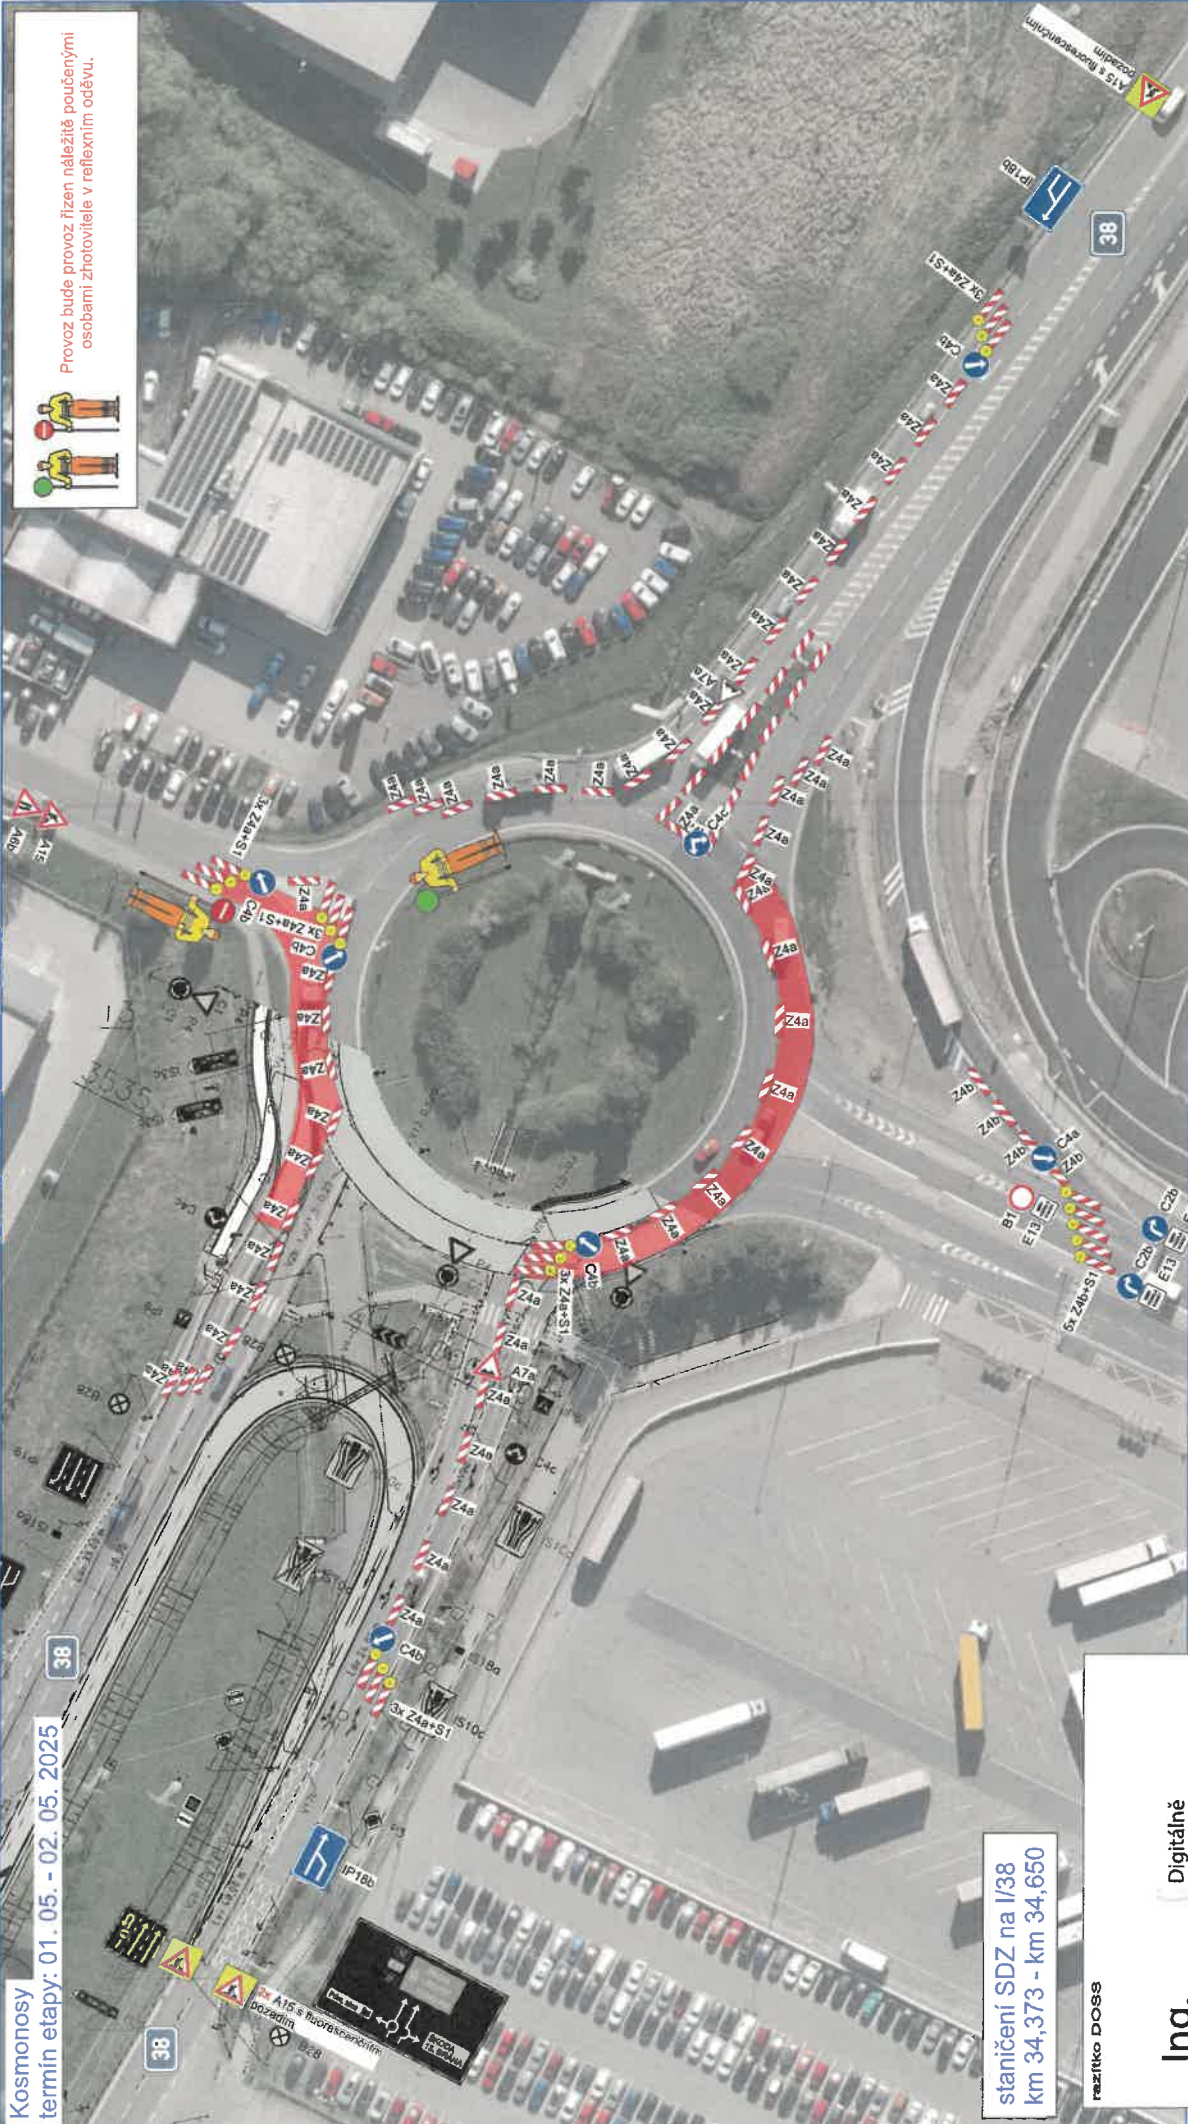


Provoz bude provoz řízen náležitě poučenými osobami zhotoviteli v reflexním oděvu.

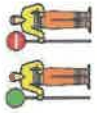

Kosmonosy
 termín etapy: 26. 04. - 27. 04. 2025

staničení SDZ na I/38
 km 34,373 - km 34,650

razítka DOSS

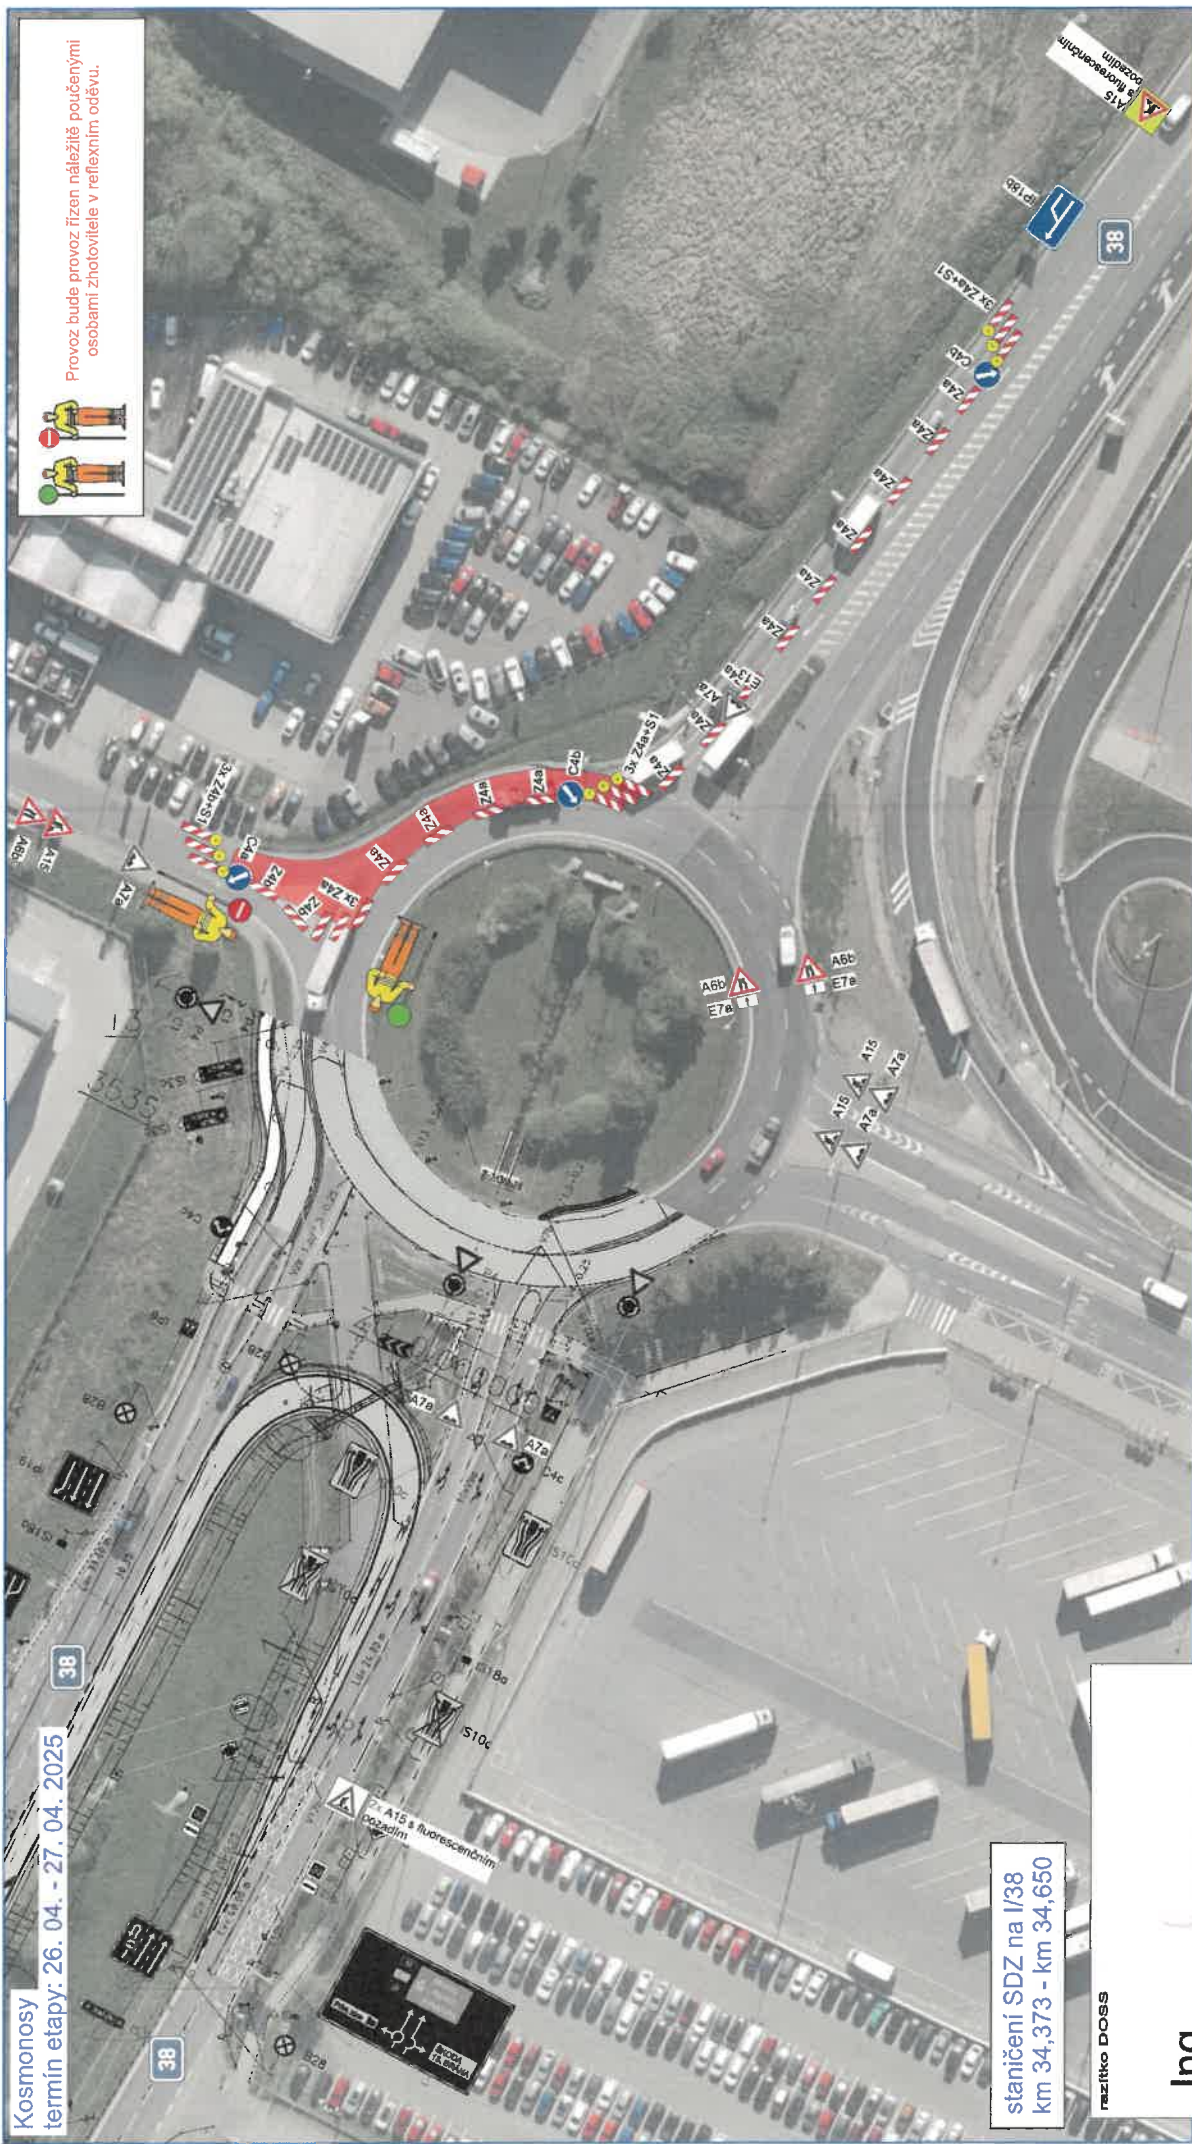

 Provoz bude provoz řízen náležitě poučenými osobami zhotovitele v reflexním oděvu.

Ing. Tomáš Bláha

Digitálně podepsal
 Ing. Tomáš Bláha
 Datum: 2025.04.02
 13:22:52 +02'00'

Martin Macháček



Digitální podpis:
 10.04.2025
 09:28

Stávající dopravní značení, které bude v kolizi s DZ přeochodným nutno zakrýt!

PF umístění dopravního značení musí být doordény podmínky dané na dekrety a smloučích vydané ŘSDaP, zák. č. 362/2009 Sb. v platném zření a zák. č. 131/1997 Sb. v platném zření.

SEDOZ		DOPRAVNÍ ZNAČENÍ	
Základní údaje: Formál Bláha	Komponent: Tomáš Bláha	Formál: Tomáš Vrána	Formál: AI
Aviz: I/38 Kosmonosy - úprava křižovatky u 13. brány Datum: 02/2025 Okr: DRT Číslo výkresu: 02 Part. č.:			
Objekt: Návrh DIO - etapa 3 Part. č.:			

Kosmonosy
termín etapy: 26. 04. 2025



staničení SDZ na I/38
km 34,373 - km 34,650

REZITKO DOSS

Ing. Tomáš Bláha
Digitálně podepsal Ing. Tomáš Bláha
Datum: 2025.04.02 13:22:39 +02'00'

Martin Macháček



Digitální podpis:
10.04.2025
09:27


E13 - detail

FŘEZOVÁNÍ VOZOVKY

SEDOZ DOPRAVNÍ ZNAČENÍ	
Základní označení: Tomáš Bláha	Koncový: Tomáš Vyska
Objekt: I/38 Kosmonosy - úprava křižovatky u 13. brány	Formát: A3
Objekt: Návrh DIO - etapa 2	Matřič: 02/2025
	Účel: DR
	Číslo výkresu: 01
	Page 1:

Stávající dopravní značení, které bude v kolizi s DZ přechodným nutno zakrýt!

Při umístění dopravního značení musí být dodrženy podmínky dané v Příručce pro označování pracovišť na dálnicích a silnicích vydané ŘSD, zák. č. 361/2000 Sb. v platném znění a zák. č. 13/1997 Sb. v platném znění.

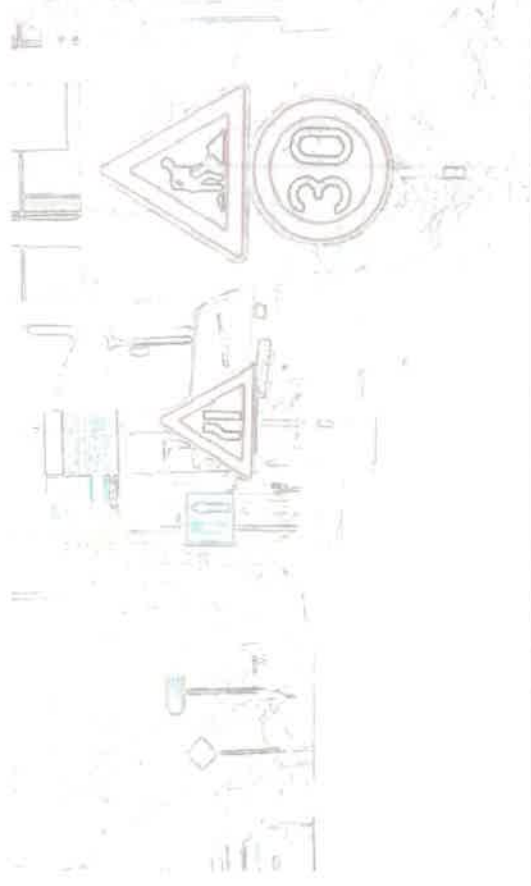

I/38 Kosmonosy - úprava křižovatky u 13. brány

NÁVRH dopravně inženýrského opatření (DIO)

SEDOZ
DOPRAVNÍ ZNAČENÍ

Při umístění dopravního značení musí
být dodrženy podmínky dané
v Příručce pro označování pracovních míst
na dálnicích a silnicích vydané ŘSAD,
zák. č. 361/2000 Sb. v platném znění
a zák. č. 13/1997 Sb. v platném znění.