
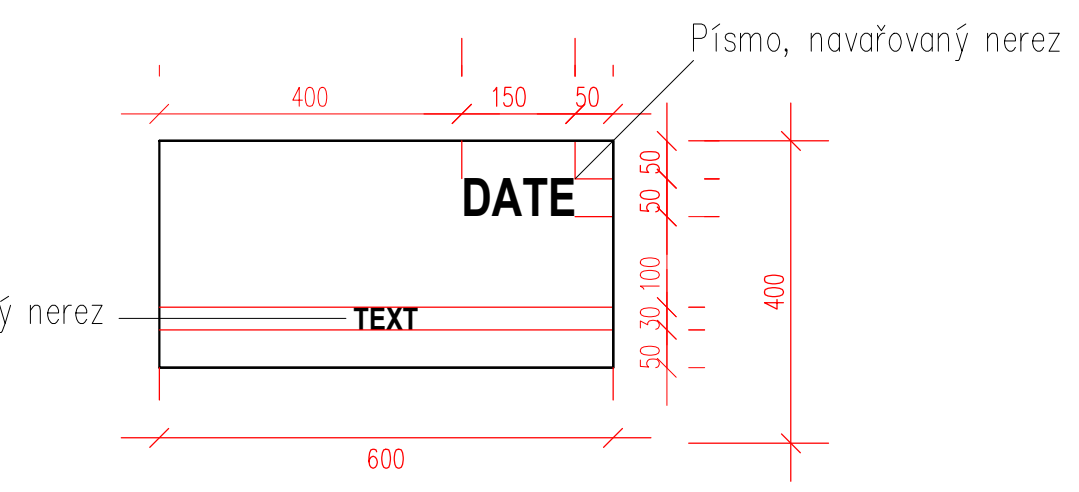
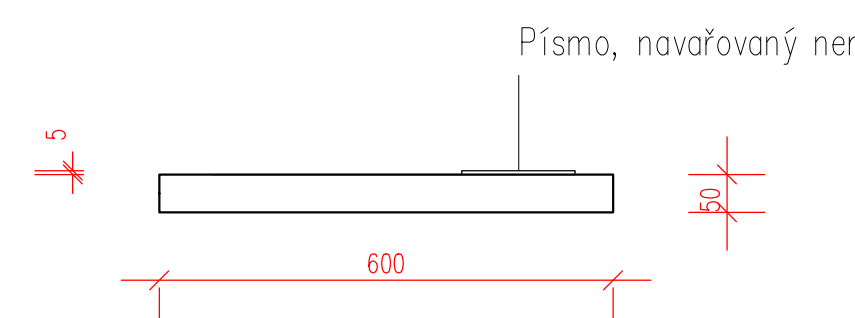


SITUACE - Historická osa
M 1:100



Legenda

- Dlažba, BT
600x400x50
8m2 / 33ks
- Kovářský umělecký výrobek
600x300
12ks
Corten s nerezovým textem (dle technologie dodavatele)
- Pásnice L-profil 50x50x5
35bm
- Vymezení objektu
- Mlat
- Trávník
- Dlažební kostka, ŽL
- Trvalkové záhony

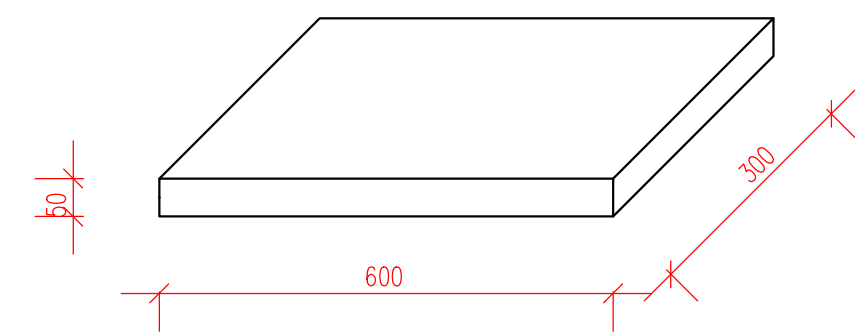


Výrobek bude dále specifikován a popsán v dílenské dokumentaci dodavatele.
DETAIL INFORMAČNÍHO PRVKU
M 1:10


ŘEZ AA' M 1:50

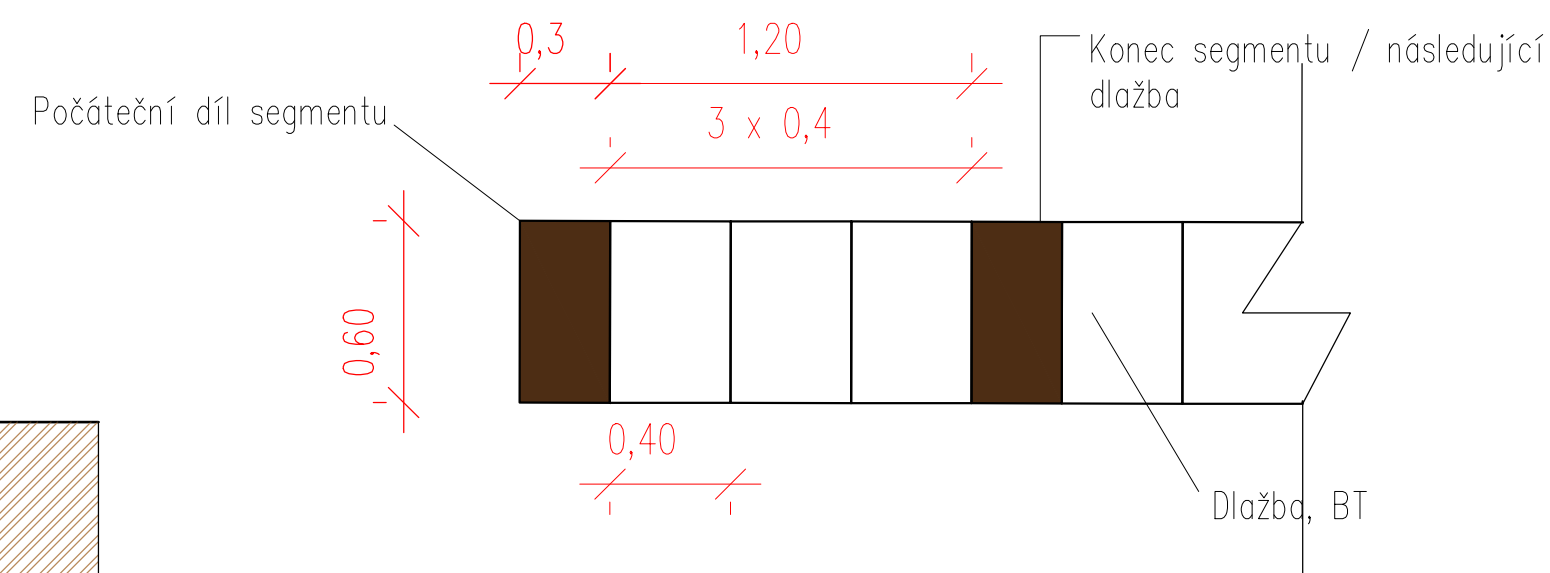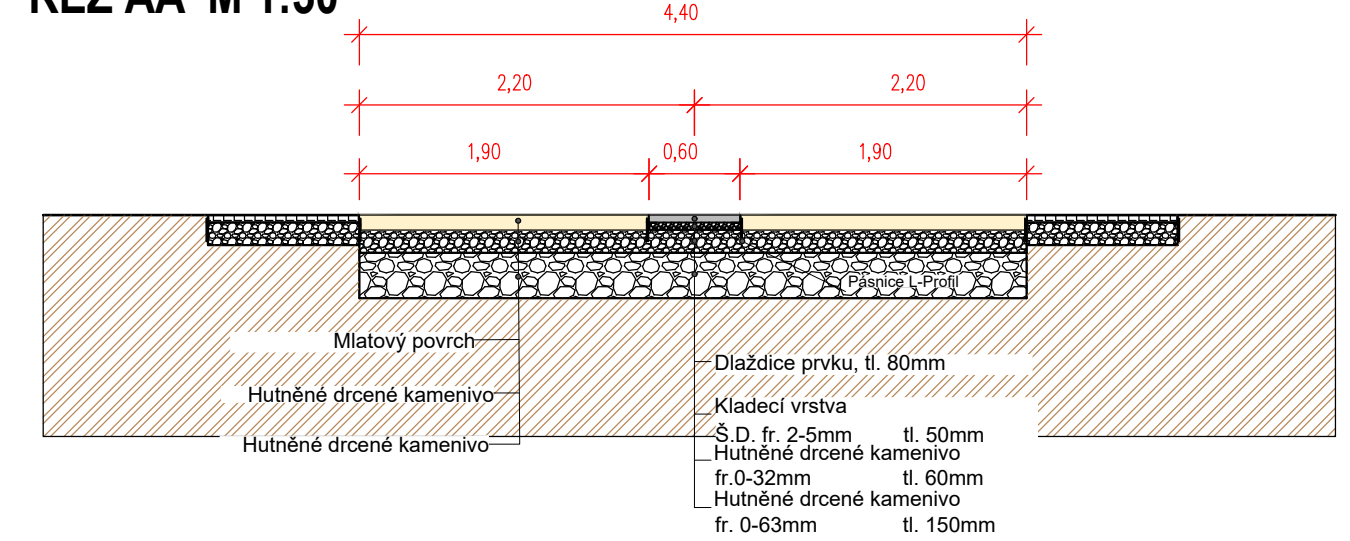

VZOROVÝ PŘÍKLAD SEGMENTU
M 1:25

ŘEZ BB' M 1:100

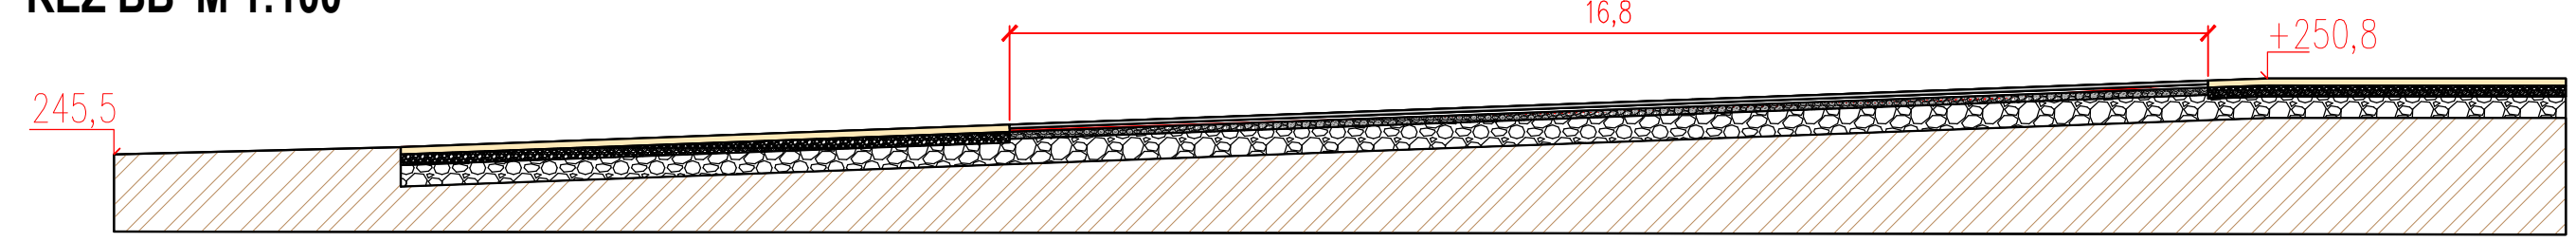

Hlavní projektant	Vedoucí projektu	Vypracoval	Kontroloval	<div><p>ZAHRADNÍ ARCHITEKTURA</p><p>Zahradní architektura Martinov, s.r.o. Martinov 279 277 13 Kostelec nad Labem tel.fax. +420 326 905120 e-mail: zahrarch@zahrarch.cz www.zahrarch.cz</p></div>
Ing.Ivan Marek	Ing.Barbora Nosková	Ing.Petr Tajčman	Ing.Ivan Marek	
objekt:				
Revitalizace a rehabilitace zámeckého parku Kosmonosy SO 101 Zpevněné plochy a mobiliář				
investor: Město Kosmonosy, Debrská 223/1, 293 06 Kosmonosy				
obsah:				
DETAIL - Historická osa				
číslo zakázky		02/06/2024		
stupeň dokumentace		DPS		
datum		7/2024		
měřítko 1:10-1:100		formát A2		
datum revize:		výřitek číslo:		