

	U.T.	P.T.
P1	+253,26	+253,05
P2	+253,17	+252,92
P3	+251,00	+251,15
P4	+251,21	+251,02
P5	+251,25	+251,30
P6	+253,26	+253,10

vypracoval :	Ing.arch. Jan Toman, Ondřej Kaucký	zodpovědný projektant :	Ing.arch. Jaromír Veselák	VESELÁK+TOMAN ARCHITEKTI	číslo zakázky :	SO 210
investor :	Město Kosmonosy, Debřská 223/1, 293 06 Kosmonosy				stupeň :	DPS
stavba :	REVITALIZACE A REHABILITACE ZÁMECKÉHO PARKU KOSMONOSY				datum :	05.08.2024
objekt :	SO 210 POBYTOVÁ SCHODIŠTĚ				měřítko :	1:50
obsah :	Schodiště se sjezdem - Půdorys				číslo přílohy :	01
				číslo paré :		


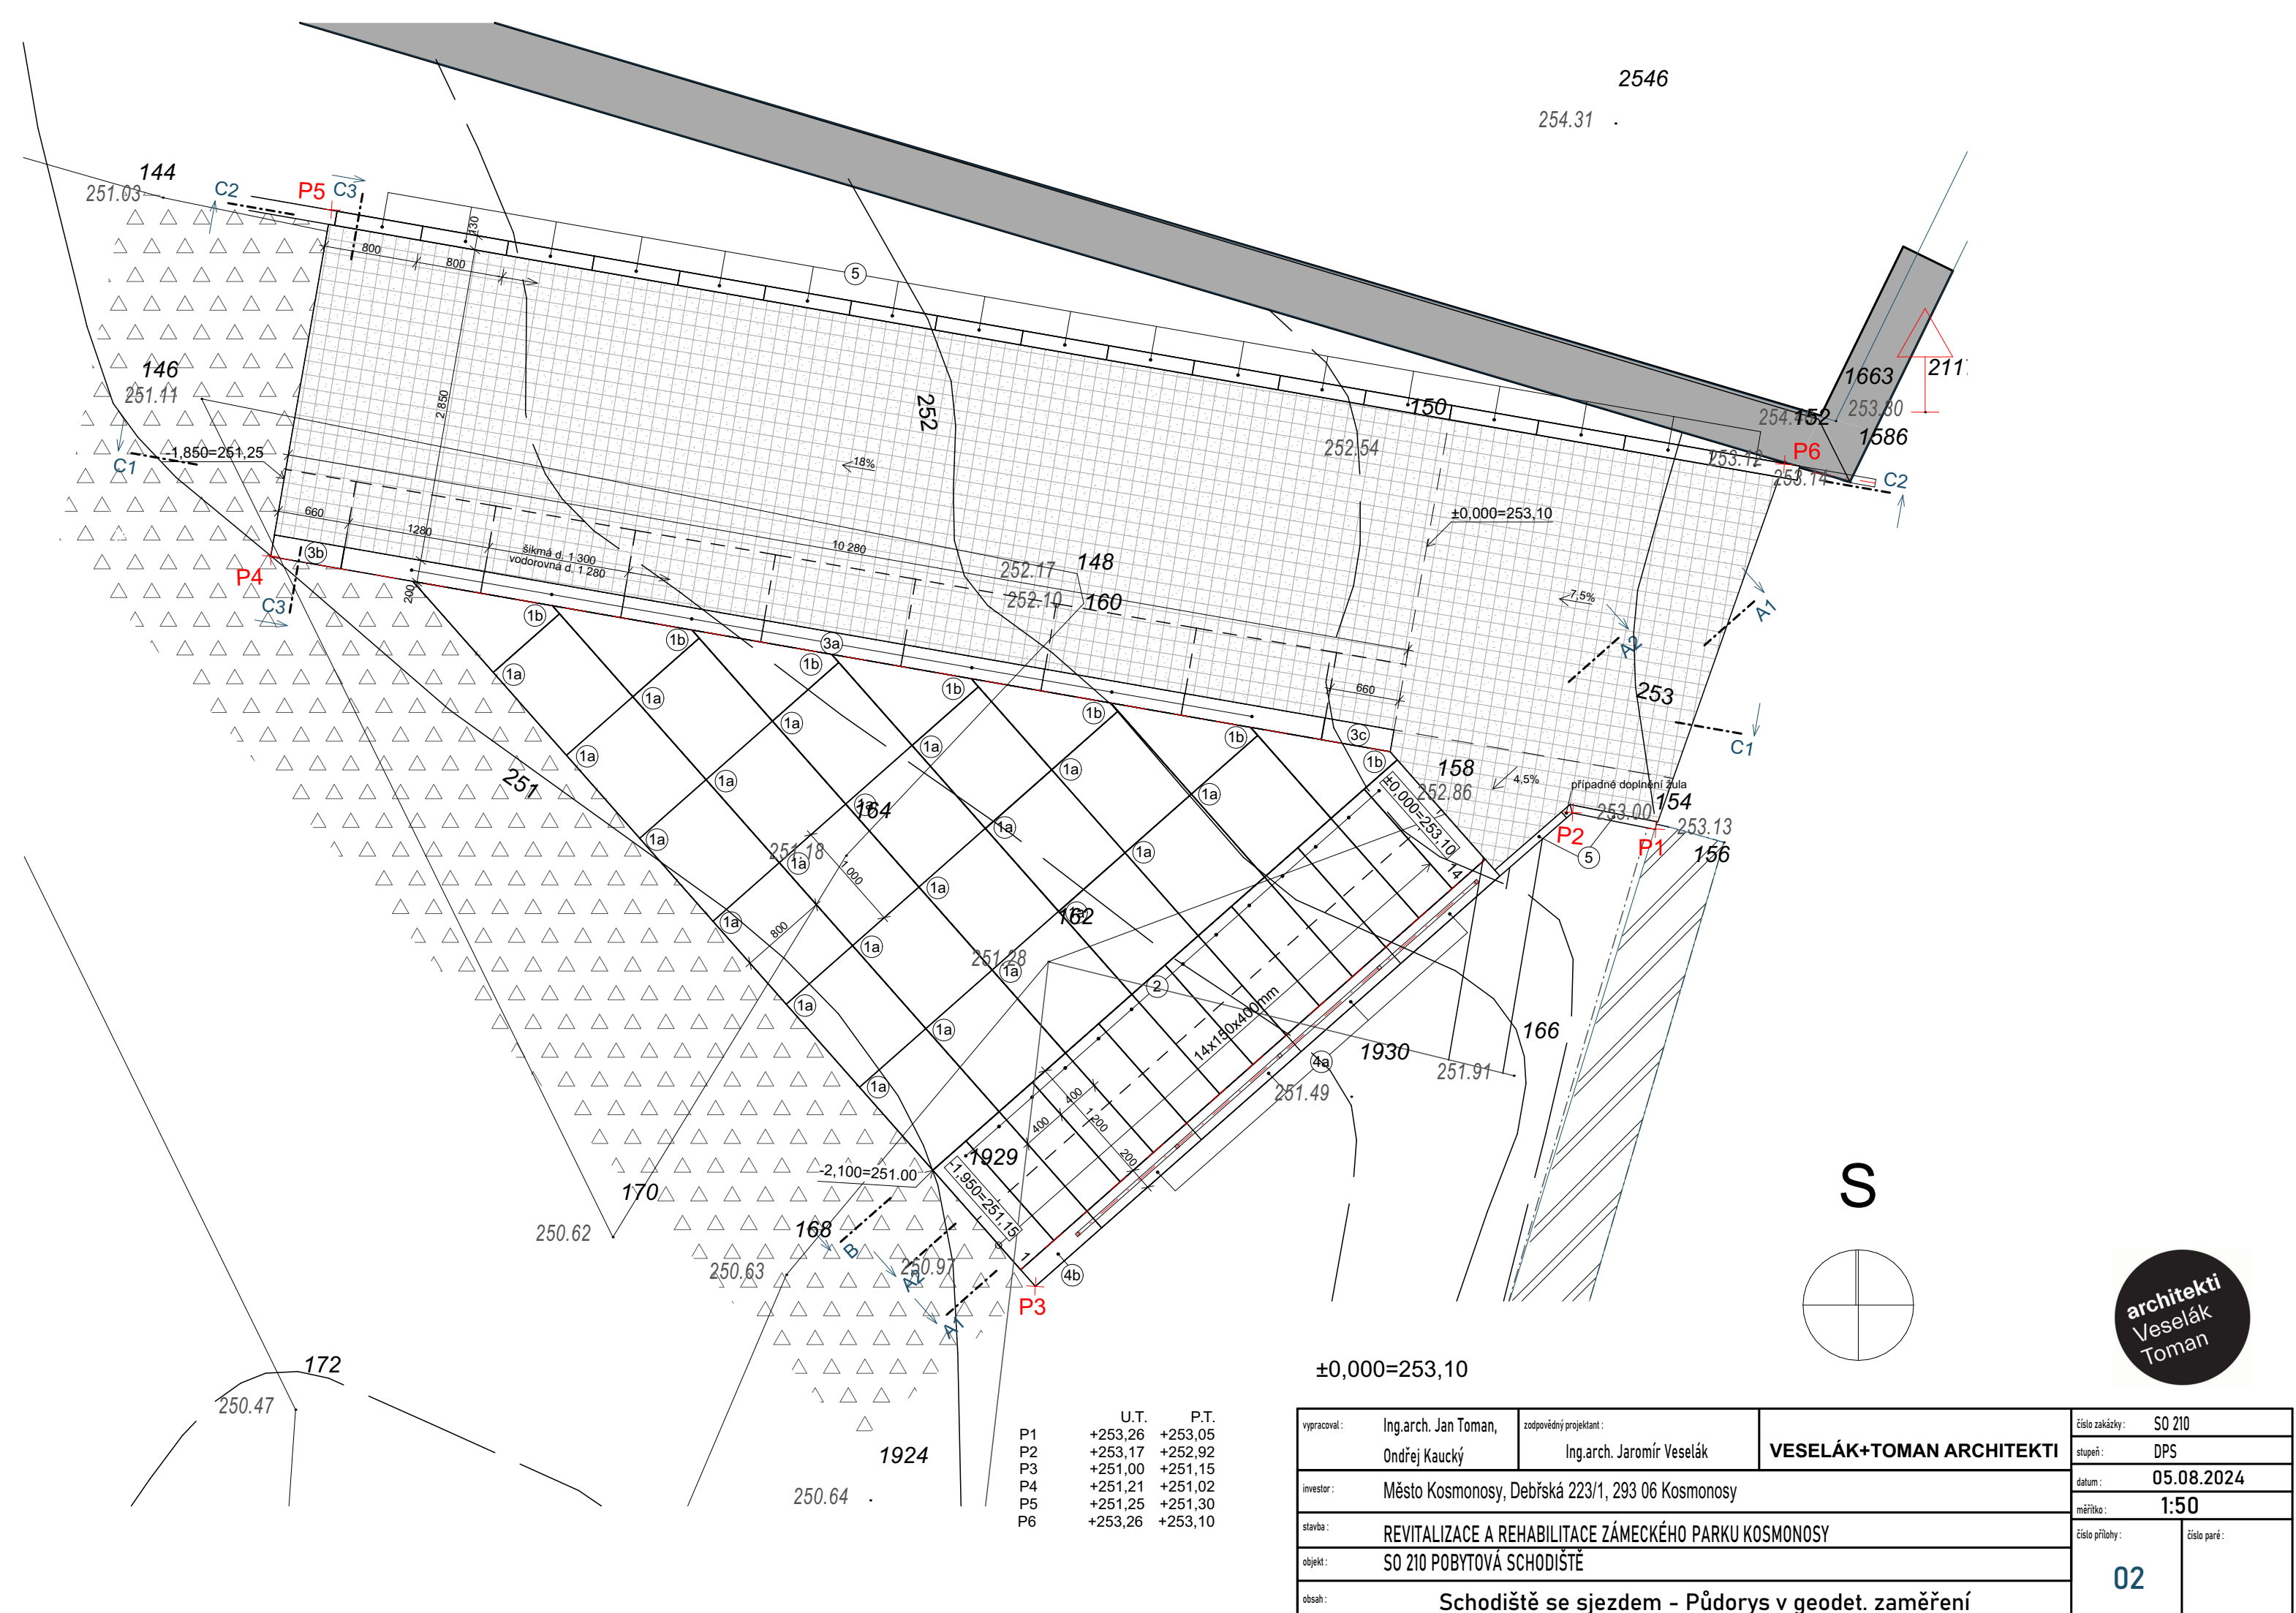





Diagram illustrating a road cross-section. The road surface is shown as a series of rectangular blocks sloping upwards from left to right. A dashed line indicates the original ground level, labeled "původní terén". The slope is marked with the number "5", indicating a 5% gradient. The area below the road surface is hatched with diagonal lines.

**architekti**  
Veselák  
Toman

vypracoval : Ing.arch. Jan Toman, Ondřej Kaucký		zodpovědný projektant : Ing.arch. Jaromír Veselák		VESELÁK+TOMAN ARCHITEKTI		číslo zakázky : SO 210	
						stupeň : DPS	
investor : Město Kosmonosy, Debrská 223/1, 293 06 Kosmonosy						datum : 05.08.2024	
stavba : REVITALIZACE A REHABILITACE ZÁMECKÉHO PARKU KOSMONOSY						měřítko : 1:50	
objekt : SO 210 POBYTOVÁ SCHODIŠTĚ						číslo přílohy :	
obsah : Schodiště se sjezdem - Řezy						číslo paré :  03	


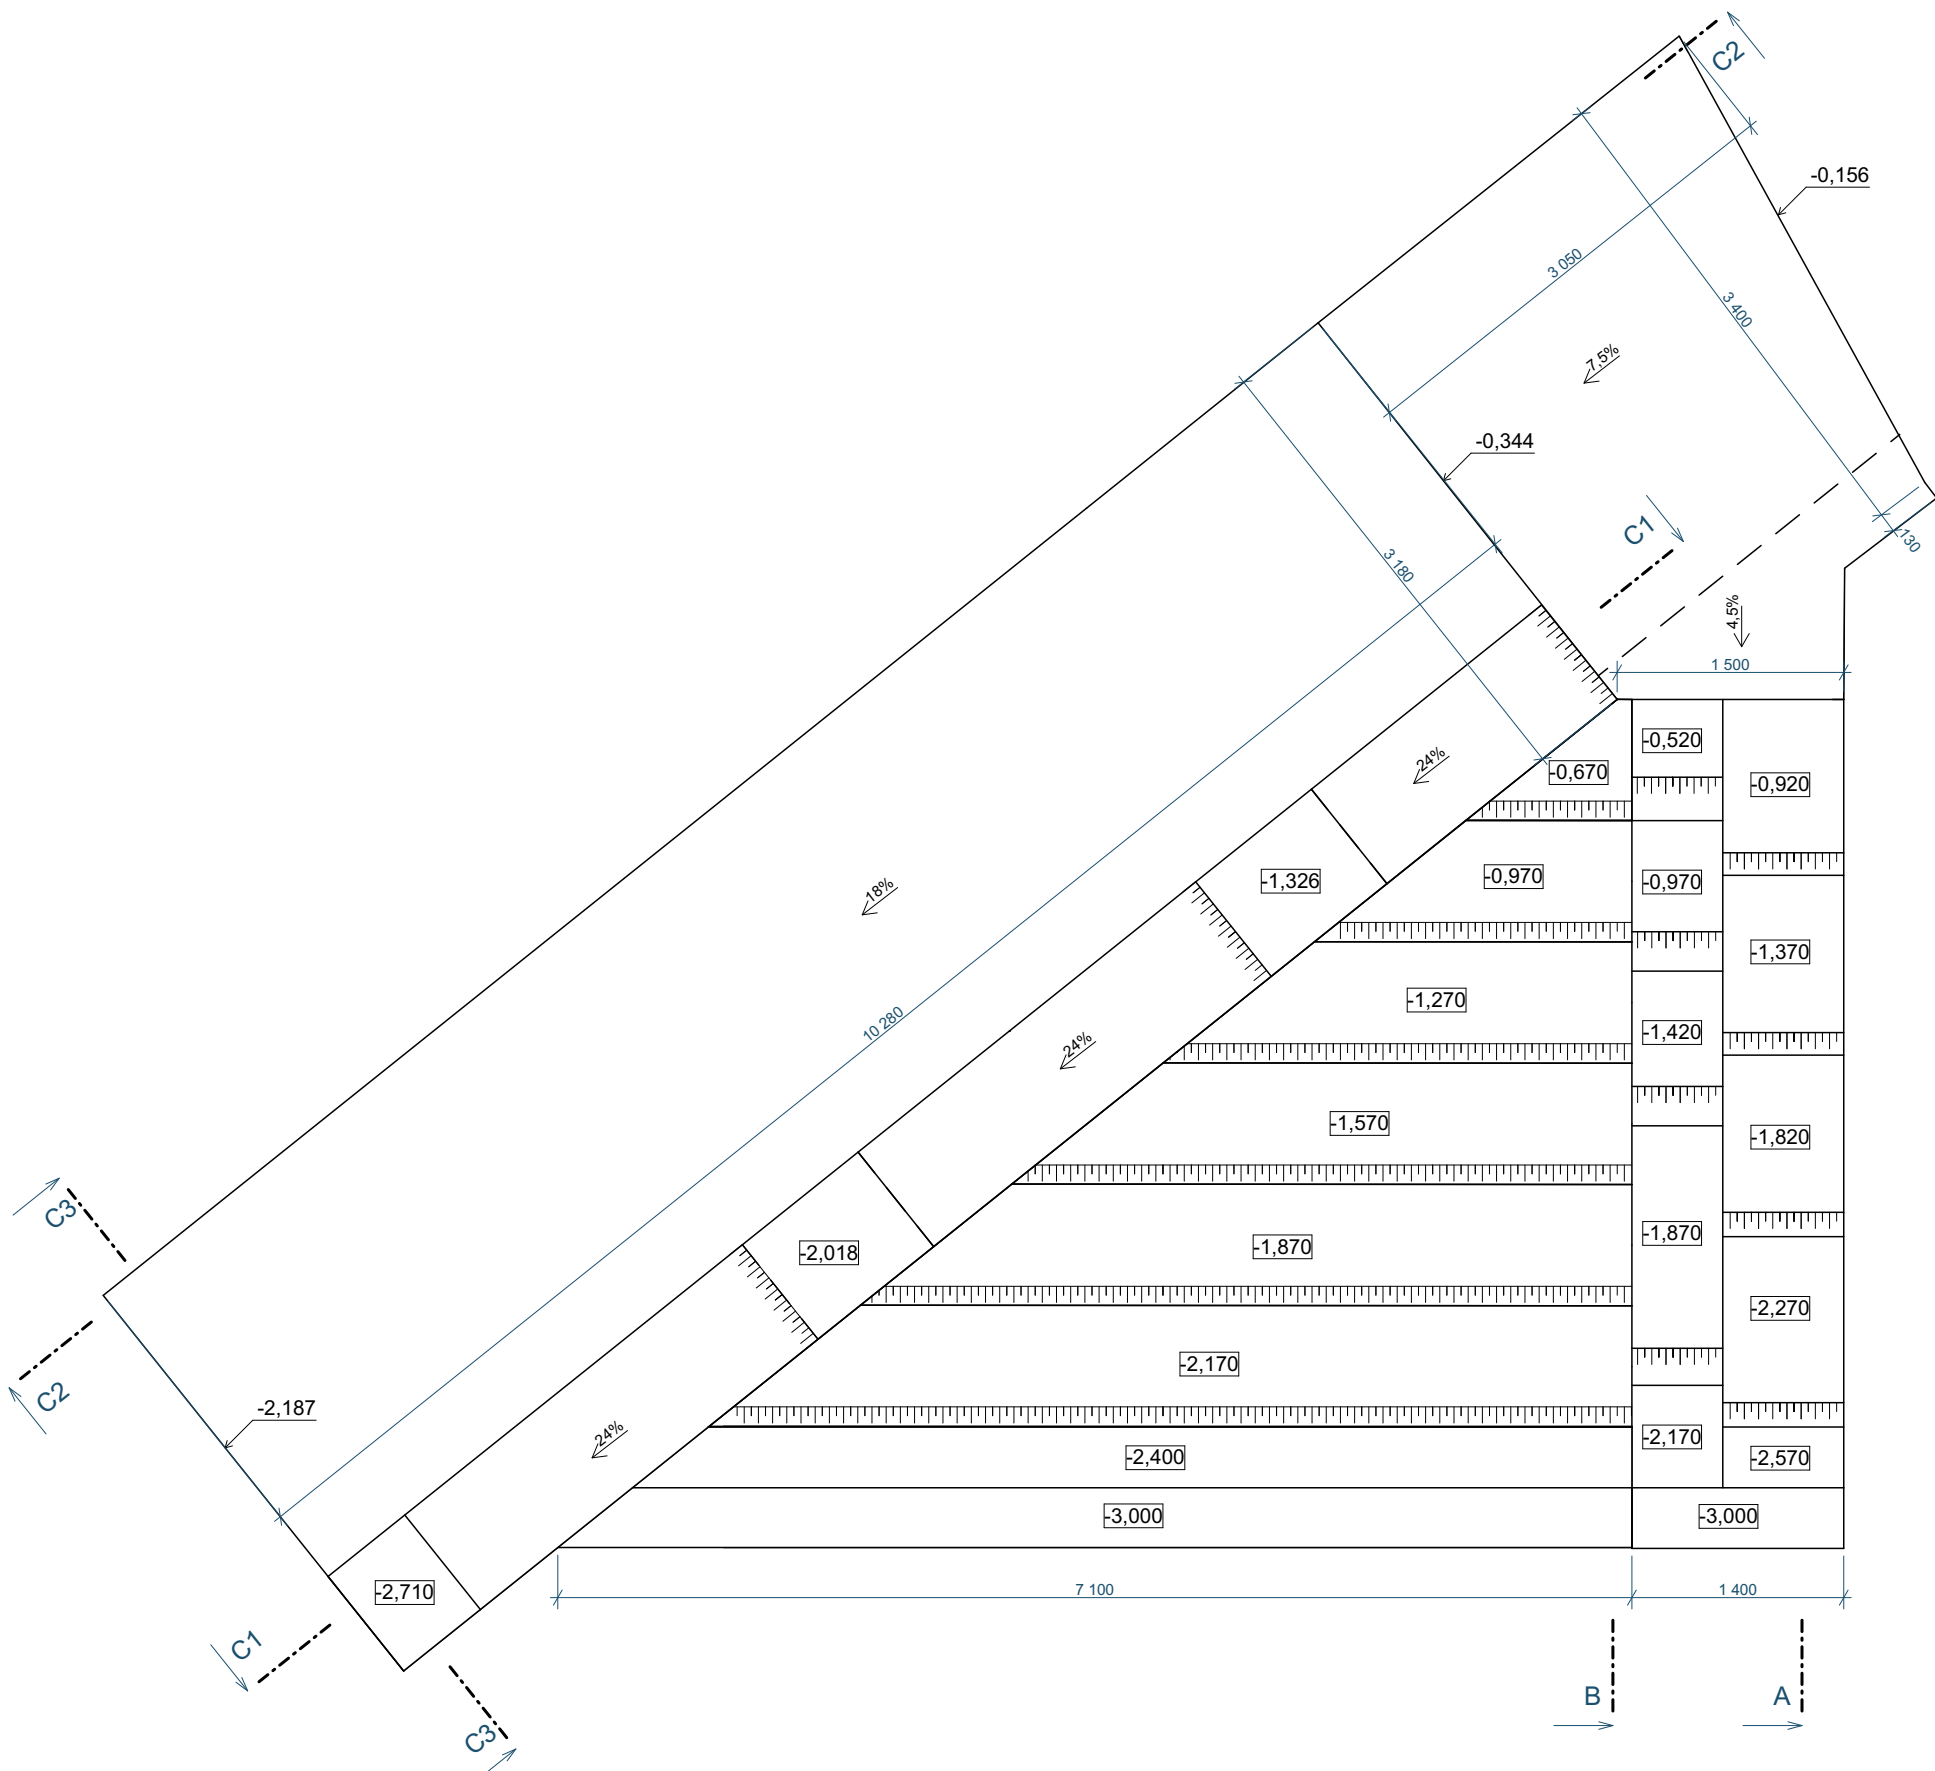





±0,000=253,10

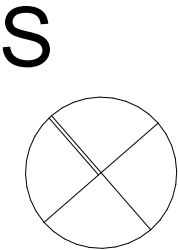

vypracoval :	Ing.arch. Jan Toman, Ondřej Kaucký	zodpovědný projektant :  Ing.arch. Jaromír Veselák	VESELÁK+TOMAN ARCHITEKTI		číslo zakázky : SO 210	
					stupeň : DPS	
investor :	Město Kosmonosy, Debřská 223/1, 293 06 Kosmonosy				datum : 05.08.2024	
stavba :	REVITALIZACE A REHABILITACE ZÁMECKÉHO PARKU KOSMONOSY				měřítko : 1:50	
objekt :	SO 210 POBYTOVÁ SCHODIŠTĚ				číslo přílohy :   <	



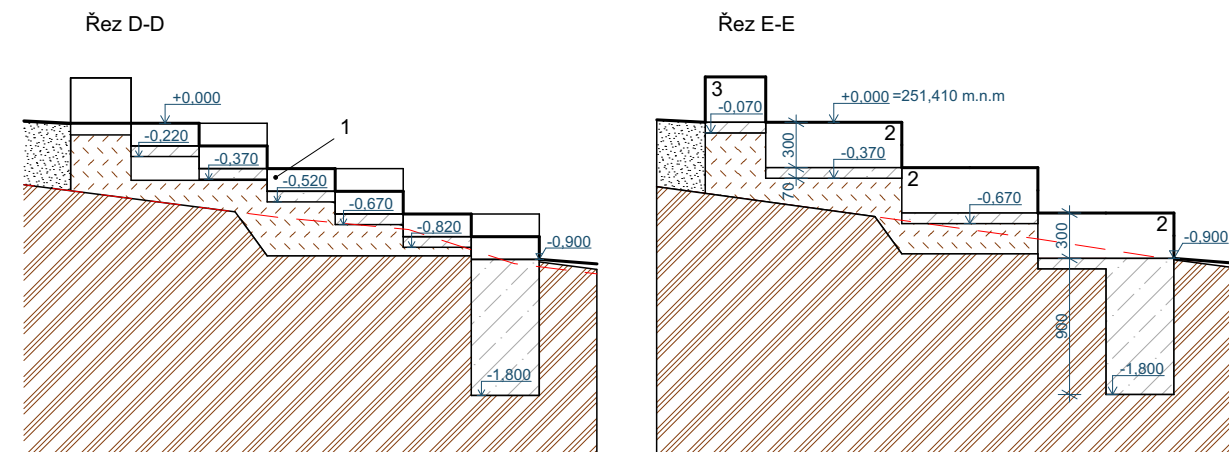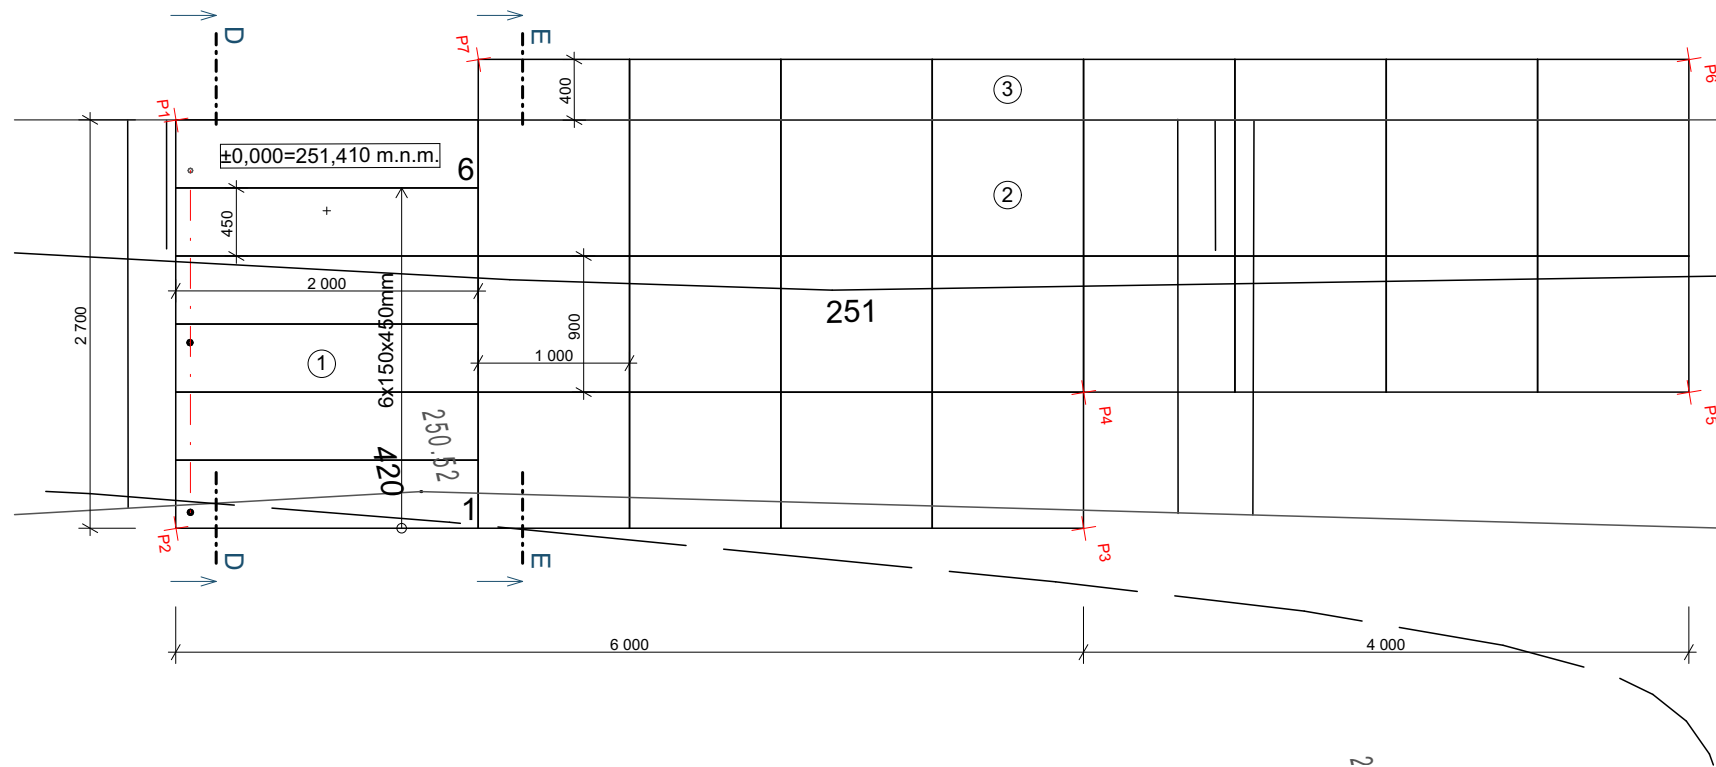

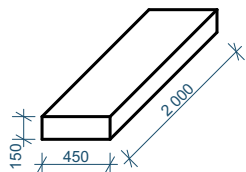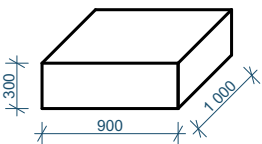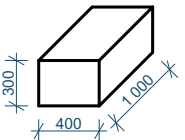
Výpis stavebních prvků - schodiště u dětského hřiště				
		Celkem ks	Použití	Poznámka
1		6	schodišťový stupeň	atypický prvek povrch pískovaný beton barva přírodní šedá
2		20	posedný stupeň	atypický prvek povrch pískovaný beton barva přírodní šedá
3		8	posedný stupeň	Betonový blok #202048 povrch pískovaný beton barva přírodní šedá

	U.T.	P.T.
P1	+251,41	+251,01
P2	+250,51	+250,48
P3	+250,50	+250,55
P4	+250,80	+250,71
P5	+250,80	+251,68
P6	+251,41	+251,05
P7	+251,41	+251,10


$$\pm 0,000 = 251,410$$

vypracoval : Ing.arch. Jan Toman, Ondřej Kaucký		zodpovědný projektant : Ing.arch. Jaromír Veselák		VESELÁK+TOMAN ARCHITEKTI		číslo zakázky : SO 210
						stupeň : DPS
investor : Město Kosmonosy, Debrská 223/1, 293 06 Kosmonosy						datum : 05.08.2024
						měřítko : 1:50
stavba : REVITALIZACE A REHABILITACE ZÁMECKÉHO PARKU KOSMONOSY						číslo přílohy :  06  číslo paré :
objekt : SO 210 POBYTOVÁ SCHODIŠTĚ						
obsah : Schodiště u dětského hřiště - Půdorys a řezy						

Úroveň základových spár

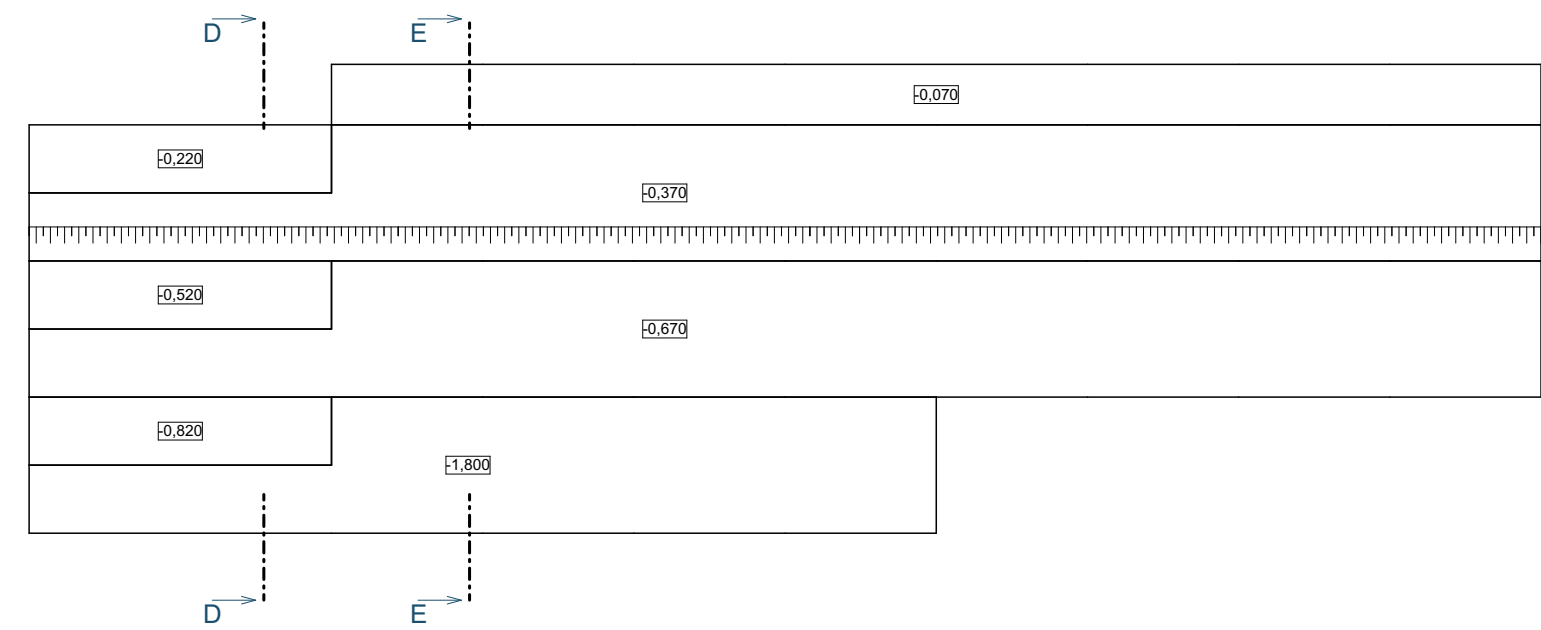




Výkres úrovně betonového lože

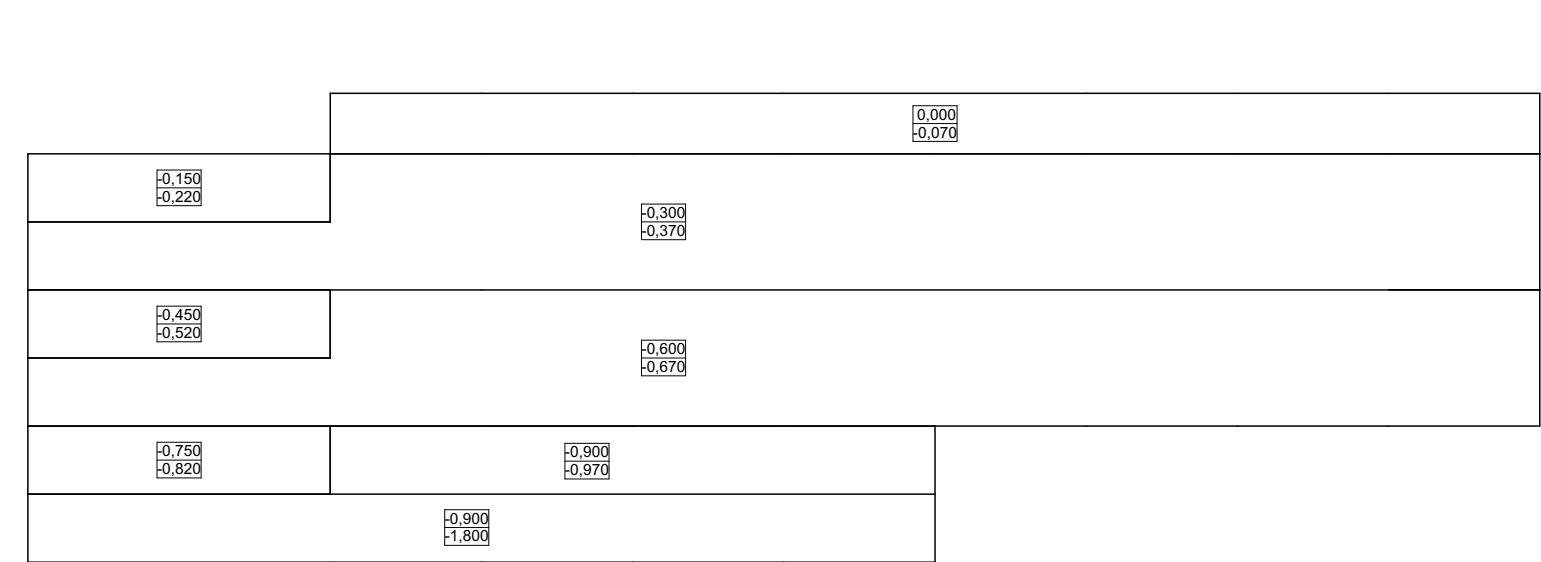

±0,000=251,410




vypracoval :	Ing.arch. Jan Toman, Ondřej Kaucký	zodpovědný projektant :	Ing.arch. Jaromír Veselák	VESELÁK+TOMAN ARCHITEKTI	číslo zakázky :	SO 210	
					stupeň :	DPS	
investor :	Město Kosmonosy, Debřská 223/1, 293 06 Kosmonosy				datum :	05.08.2024	
					měřítko :	1:50	
stavba :	REVITALIZACE A REHABILITACE ZÁMECKÉHO PARKU KOSMONOSY				číslo přílohy :	07	číslo paré :
objekt :	SO 210 POBYTOVÁ SCHODIŠTĚ						
obsah :	Schodiště u dětského hřiště - Základové spáry a uložení prefabrikátů						

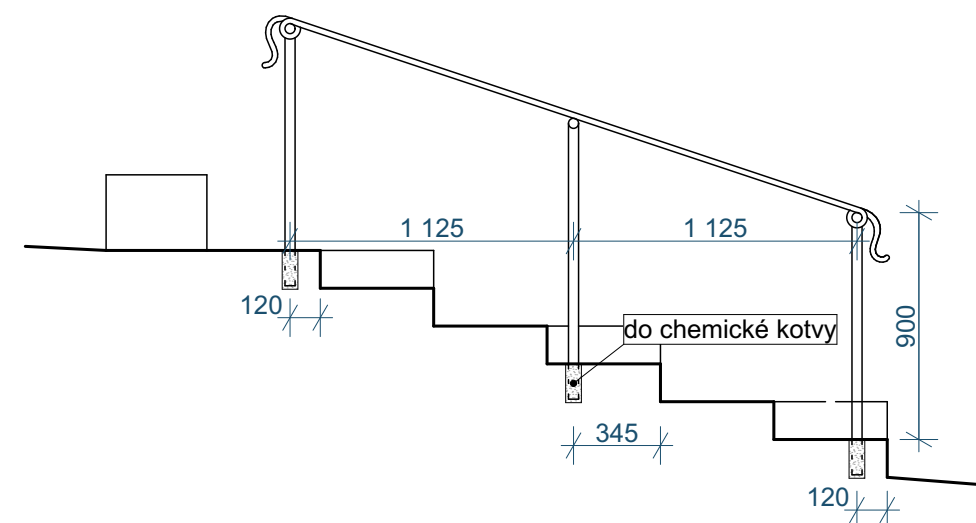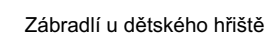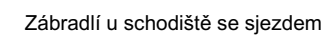


vypracoval :		Ing.arch. Jan Toman, Ondřej Kaucký	zodpovědný projektant :		Ing.arch. Jaromír Veselák	VESELÁK+TOMAN ARCHITEKTI		číslo zakázky :	SO 210
								stupen :	DPS
investor :		Město Kosmonosy, Debská 223/1, 293 06 Kosmonosy						datum :	05.08.2024
								měřítko :	1:30, 1:1
stavba :		REVITALIZACE A REHABILITACE ZÁMECKÉHO PARKU KOSMONOSY						číslo přílohy :	číslo paré :
objekt :		SO 210 POBYTOVÁ SCHODIŠTĚ							
obsah :		Výkres zábradlí - řezy a detail							



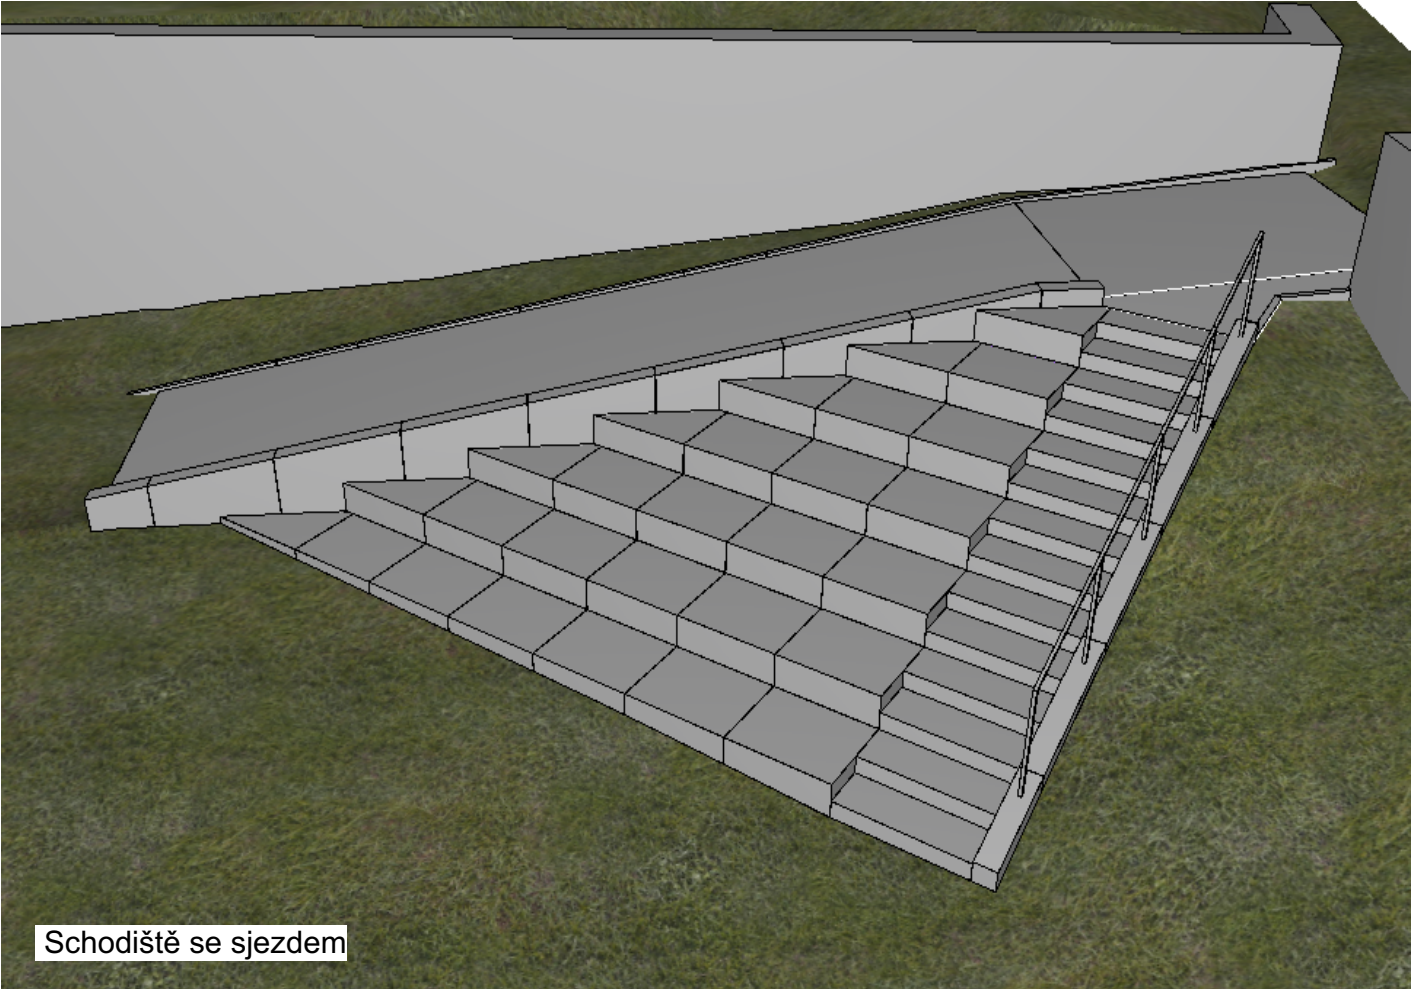

Schodiště se sjezdem

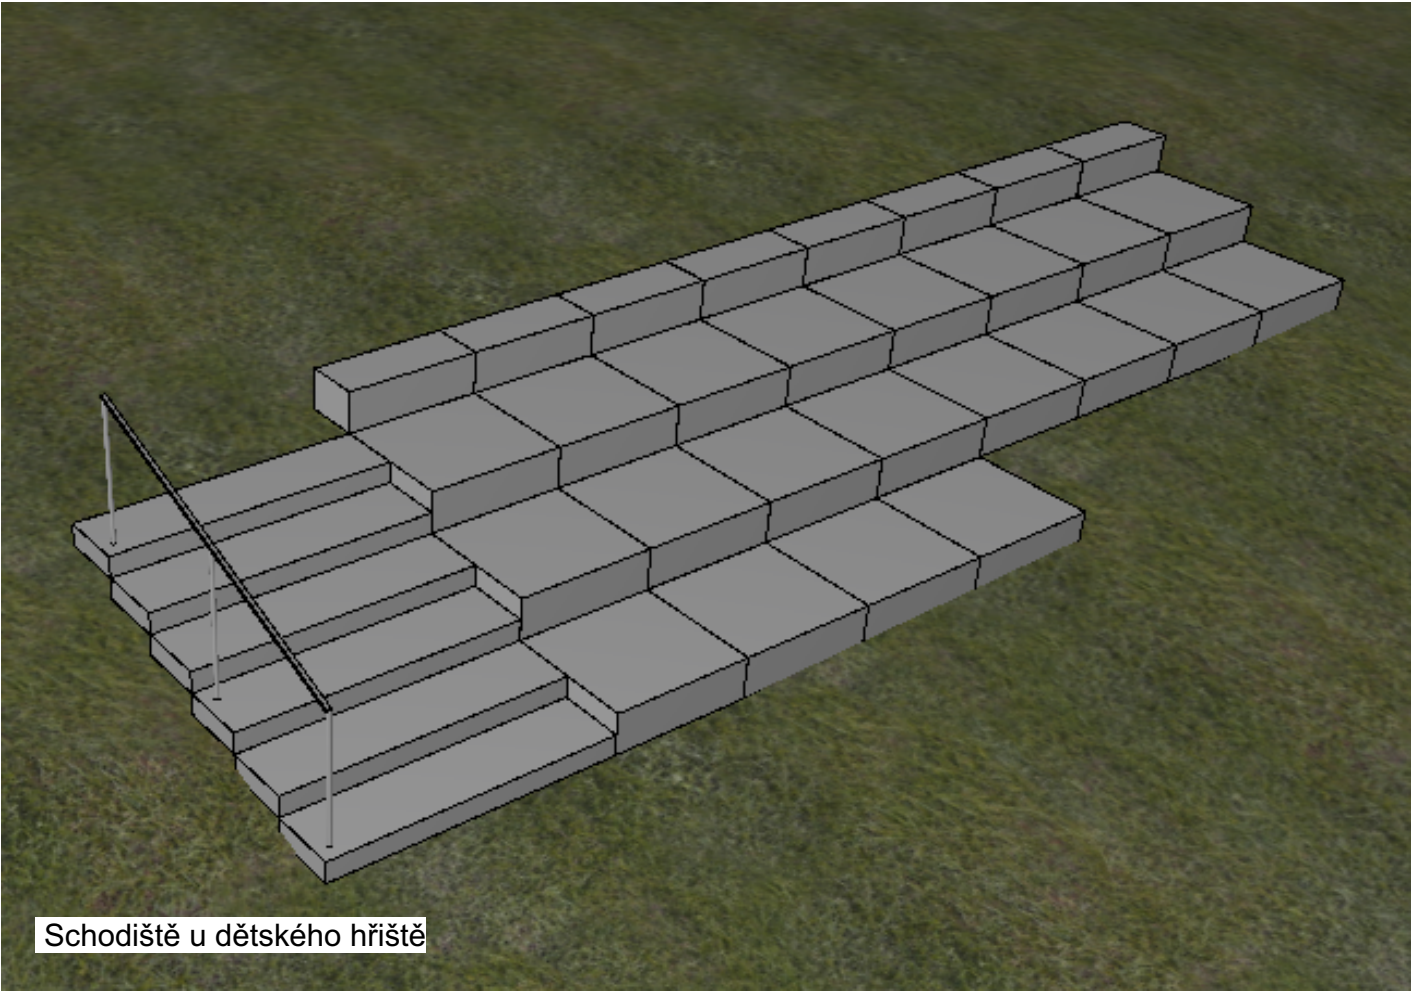

Schodiště u dětského hřiště

vypracoval :	Ing.arch. Jan Toman, Ondřej Kaucký	zodpovědný projektant : Ing.arch. Jaromír Veselák	VESELÁK+TOMAN ARCHITEKTI	číslo zakázky :	SO 210	
				stupeň :	DPS	
investor :	Město Kosmonosy, Debřská 223/1, 293 06 Kosmonosy			datum :	05.08.2024	
				měřítko :		
stavba :	REVITALIZACE A REHABILITACE ZÁMECKÉHO PARKU KOSMONOSY			číslo přílohy :	09	číslo paré :
objekt :	SO 210 POBYTOVÁ SCHODIŠTĚ					
obsah :	Vizualizace					