


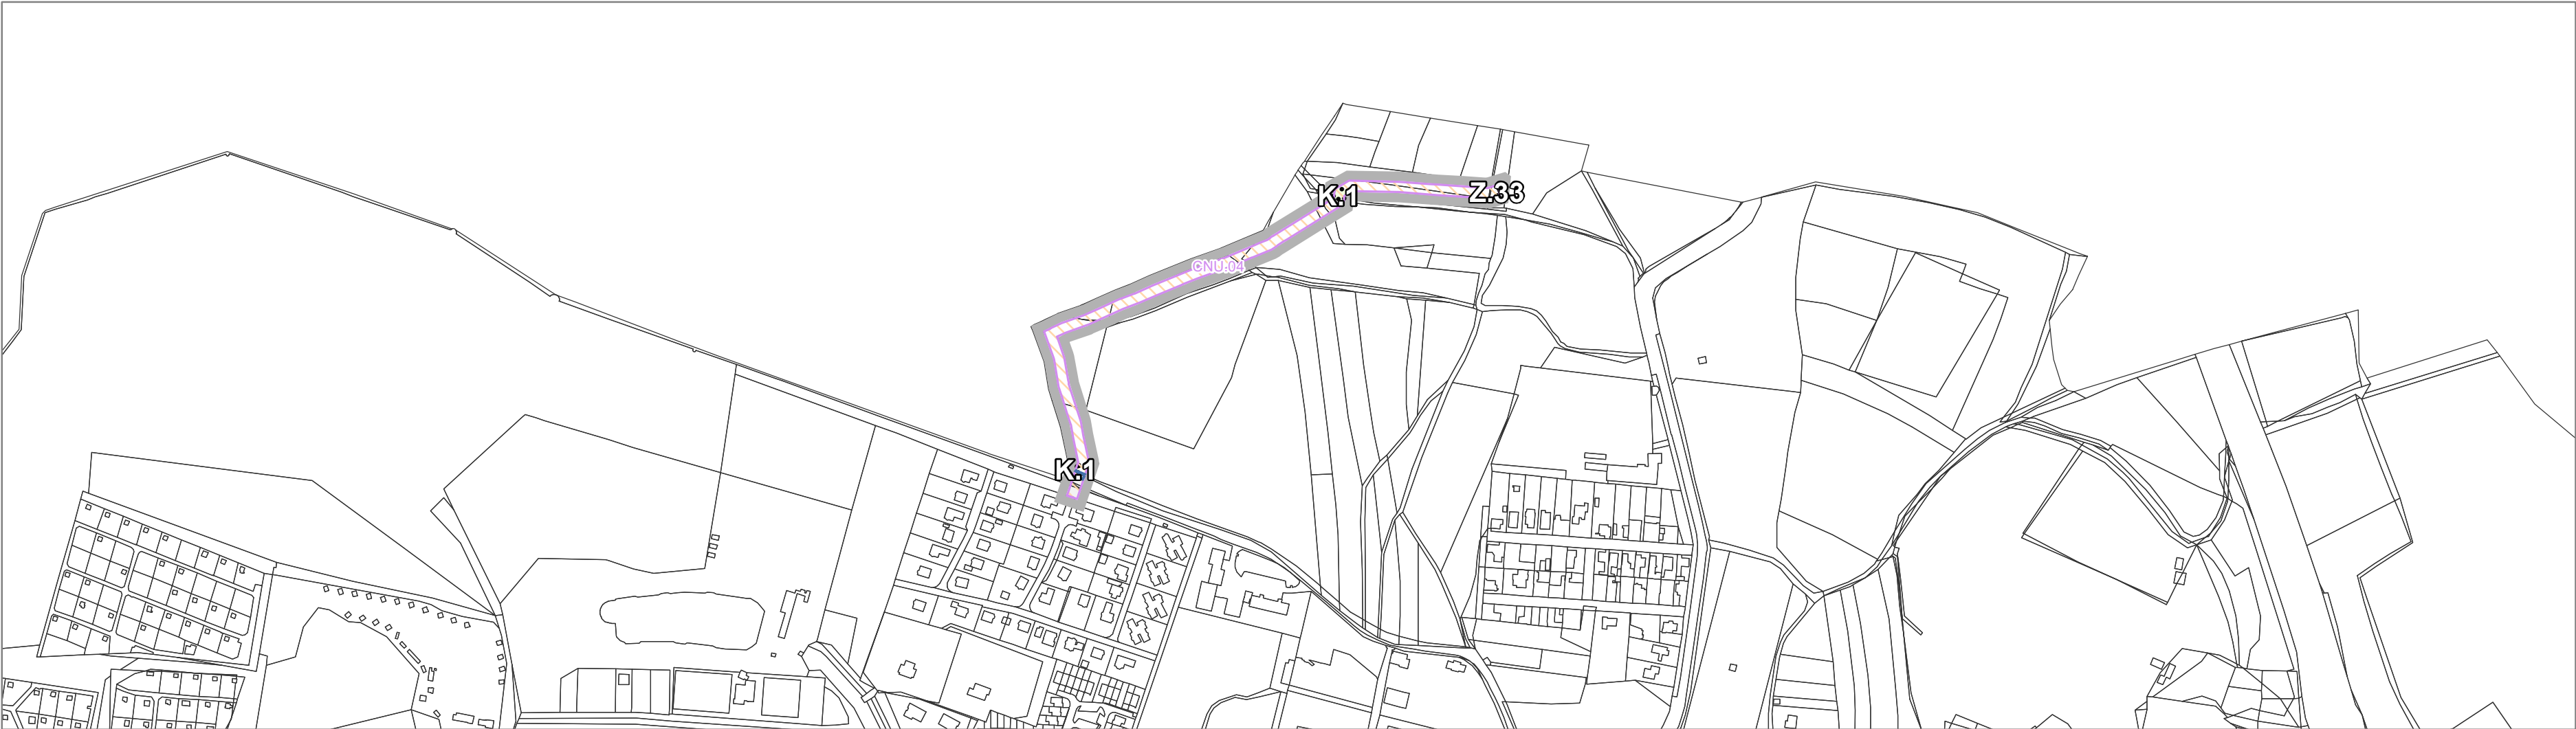

ZÁKLADNÍ ČLENĚNÍ

stav

návrh

popis

řešené území

plocha změny v krajině

zastavitelná plocha

zastavěné území

KORIDORY

stav

návrh

popis

CNU1

koridor vymezený územním plánem

CNZ

koridor z nadřazené dokumentace

ZÁZNAM O ÚČINNOSTI

vydávající správní orgán změny: Zastupitelstvo města Kosmonosy

datum nabytí účinnosti:

pořizovatel: Městský úřad Kosmonosy

oprávněná osoba pořizovatele: Ing. Jan Šíma

ZMĚNA Č. 2 ÚZEMNÍHO PLÁNU KOSMONOSY

I.1 VÝKRES ZÁKLADNÍHO ČLENĚNÍ ÚZEMÍ

ZHOTOVITEL

Studio MAP s.r.o.

Ing. Lenka Šimová

MĚŘÍTKO

1 : 5 000

PŘÍLOHA ČÍSLO

1