


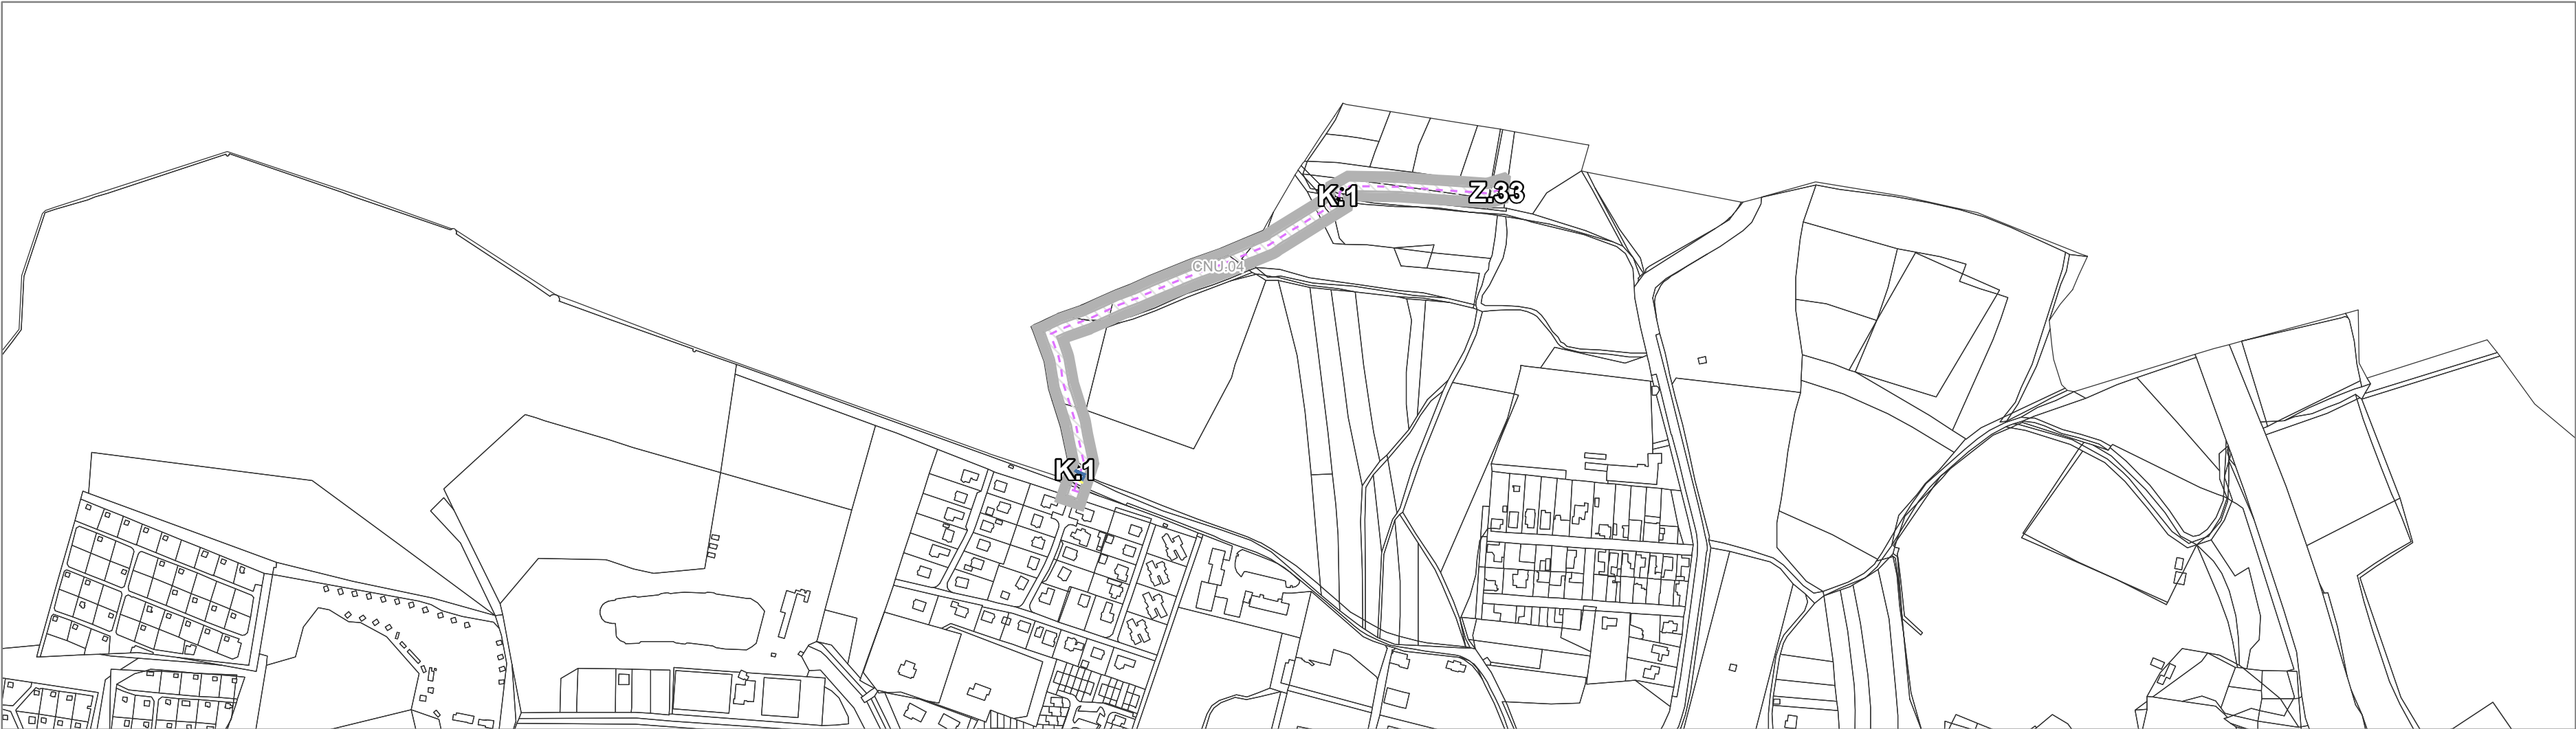

ZÁKLADNÍ ČLENĚNÍ

stav

návrh

popis

řešené území

plocha změny v krajině

zastavitelná plocha

zastavěné území

DOPRAVNÍ INFRASTRUKTURA

stav

návrh

popis

POZEMNÍ KOMUNIKACE - KOMUNIKAČNÍ SYSTÉM MĚSTA

silnice III. třídy

místní a účelové komunikace

DOPRAVNÍ INFRASTRUKTURA - ORIENTAČNÍ

stav

návrh

popis

VEŘEJNÁ HROMADNÁ DOPRAVA OSOB

zastávka veřejné autobusové dopravy

PĚŠÍ A CYKLISTICKÁ DOPRAVA

významná samostatně vedená cyklostezka /stezka pro chodce a cyklisty/- schématické zobrazení předpokládané osy komunikace

KORIDORY

stav

návrh

popis

CNUkoridor vymezený územním plánem

CNZkoridor z nadřazené dokumentace

ZÁZNAM O ÚČINNOSTI

vydávající správní orgán změny: Zastupitelstvo města Kosmonosy

datum nabytí účinnosti:

pořizovatel: Městský úřad Kosmonosy

oprávněná osoba pořizovatele: Ing. Jan Šíma

ZMĚNA Č. 2 ÚZEMNÍHO PLÁNU KOSMONOSY

I.2c HLAVNÍ VÝKRES - KONCEPCE DOPRAVNÍ INFRASTRUKTURY

ZHOTOVITEL

Studio MAP s.r.o.

Ing. Lenka Šimová

MĚŘÍTKO

1 : 5 000

PŘÍLOHA ČÍSLO

1