


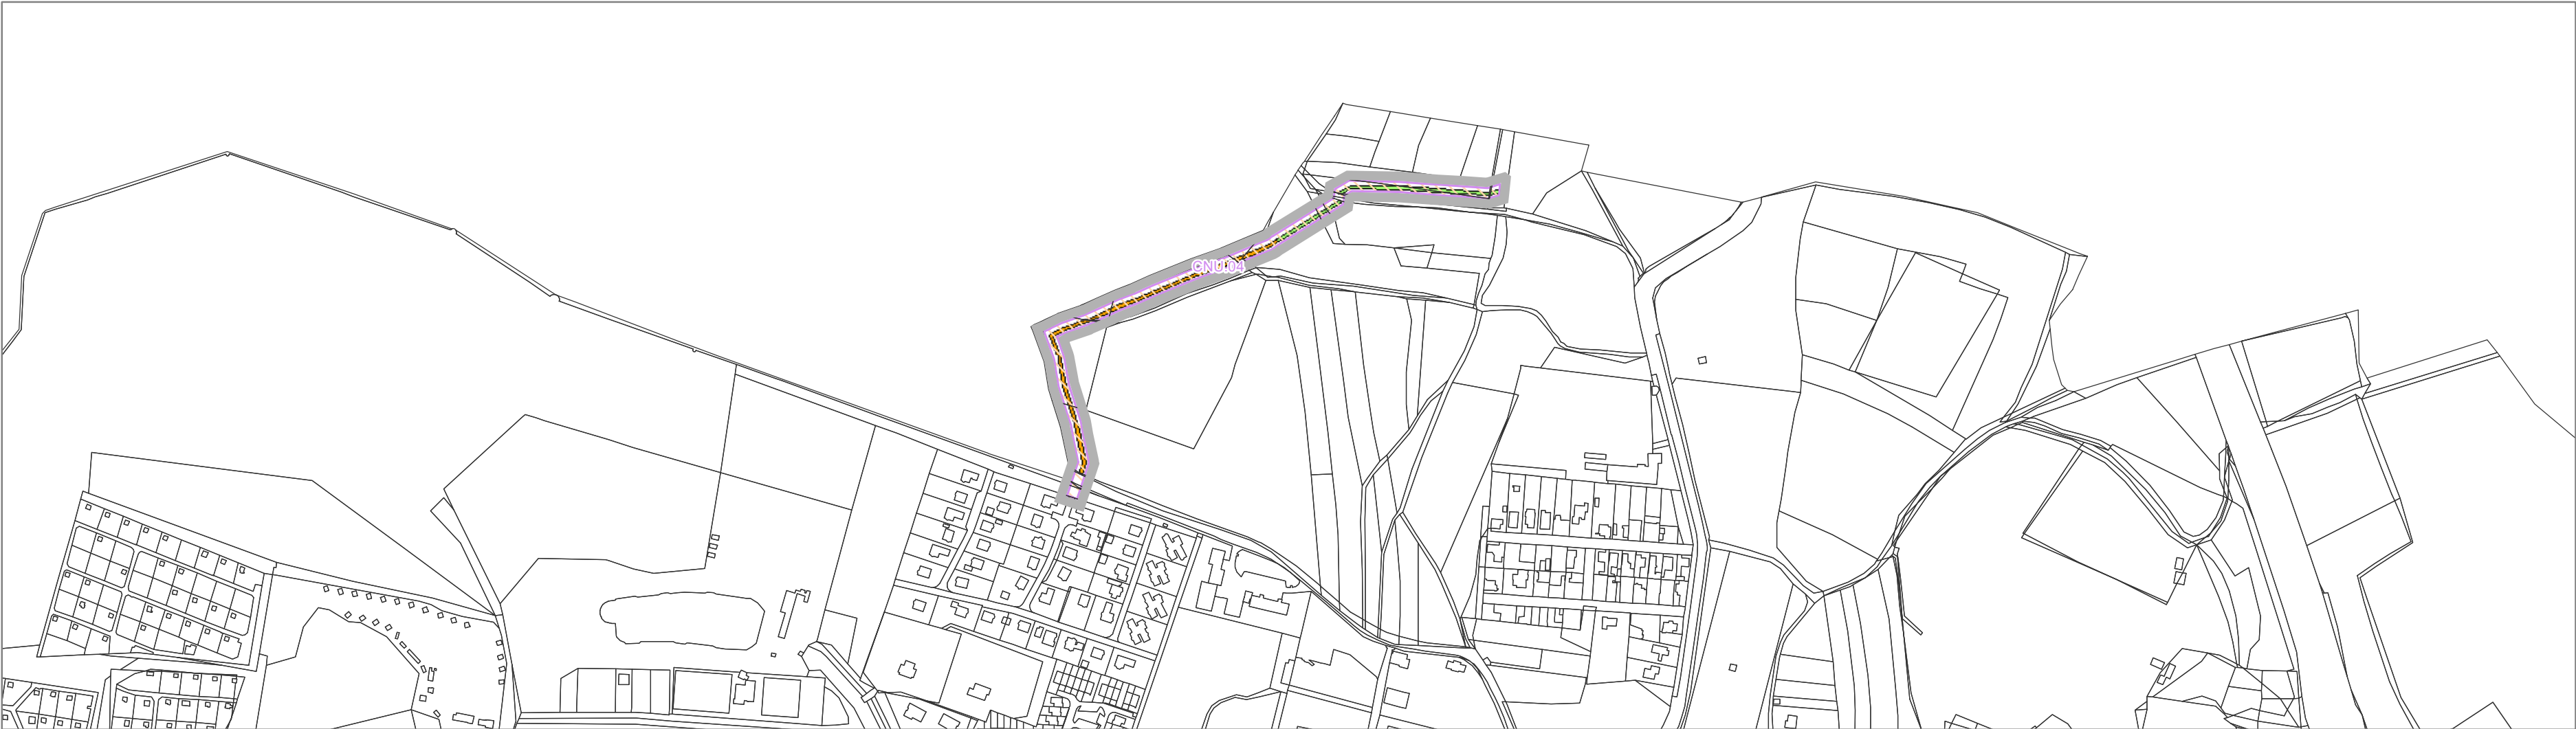

ZÁKLADNÍ ČLENĚNÍ

stav

návrh

popis

řešené území

PŘEDPOKLÁDANÉ ZÁBORY PŮDNÍHO FONDU

označení

třída ochrany

III.

IV.

HRANICE

označení

popis

hranice BPEJ

LIMITY V ÚZEMÍ

označení

popis

odvodňované území

KORIDORY

stav

návrh

popis

koridor vymezený územním plánem

ZÁZNAM O ÚČINNOSTI

vydávající správní orgán změny: Zastupitelstvo města Kosmonosy

datum nabytí účinnosti:

pořizovatel: Městský úřad Kosmonosy

oprávněná osoba pořizovatele: Ing. Jan Šíma

ZMĚNA Č. 2 ÚZEMNÍHO PLÁNU KOSMONOSY

6 VÝKRES PŘEDPOKLÁDANÝCH ZÁBORŮ PŮDNÍHO FONDU

ZHOTOVITEL

Studio MAP s.r.o.

Ing. Lenka Šimová

MĚŘÍTKO

1 : 5 000

PŘÍLOHA ČÍSLO

1