


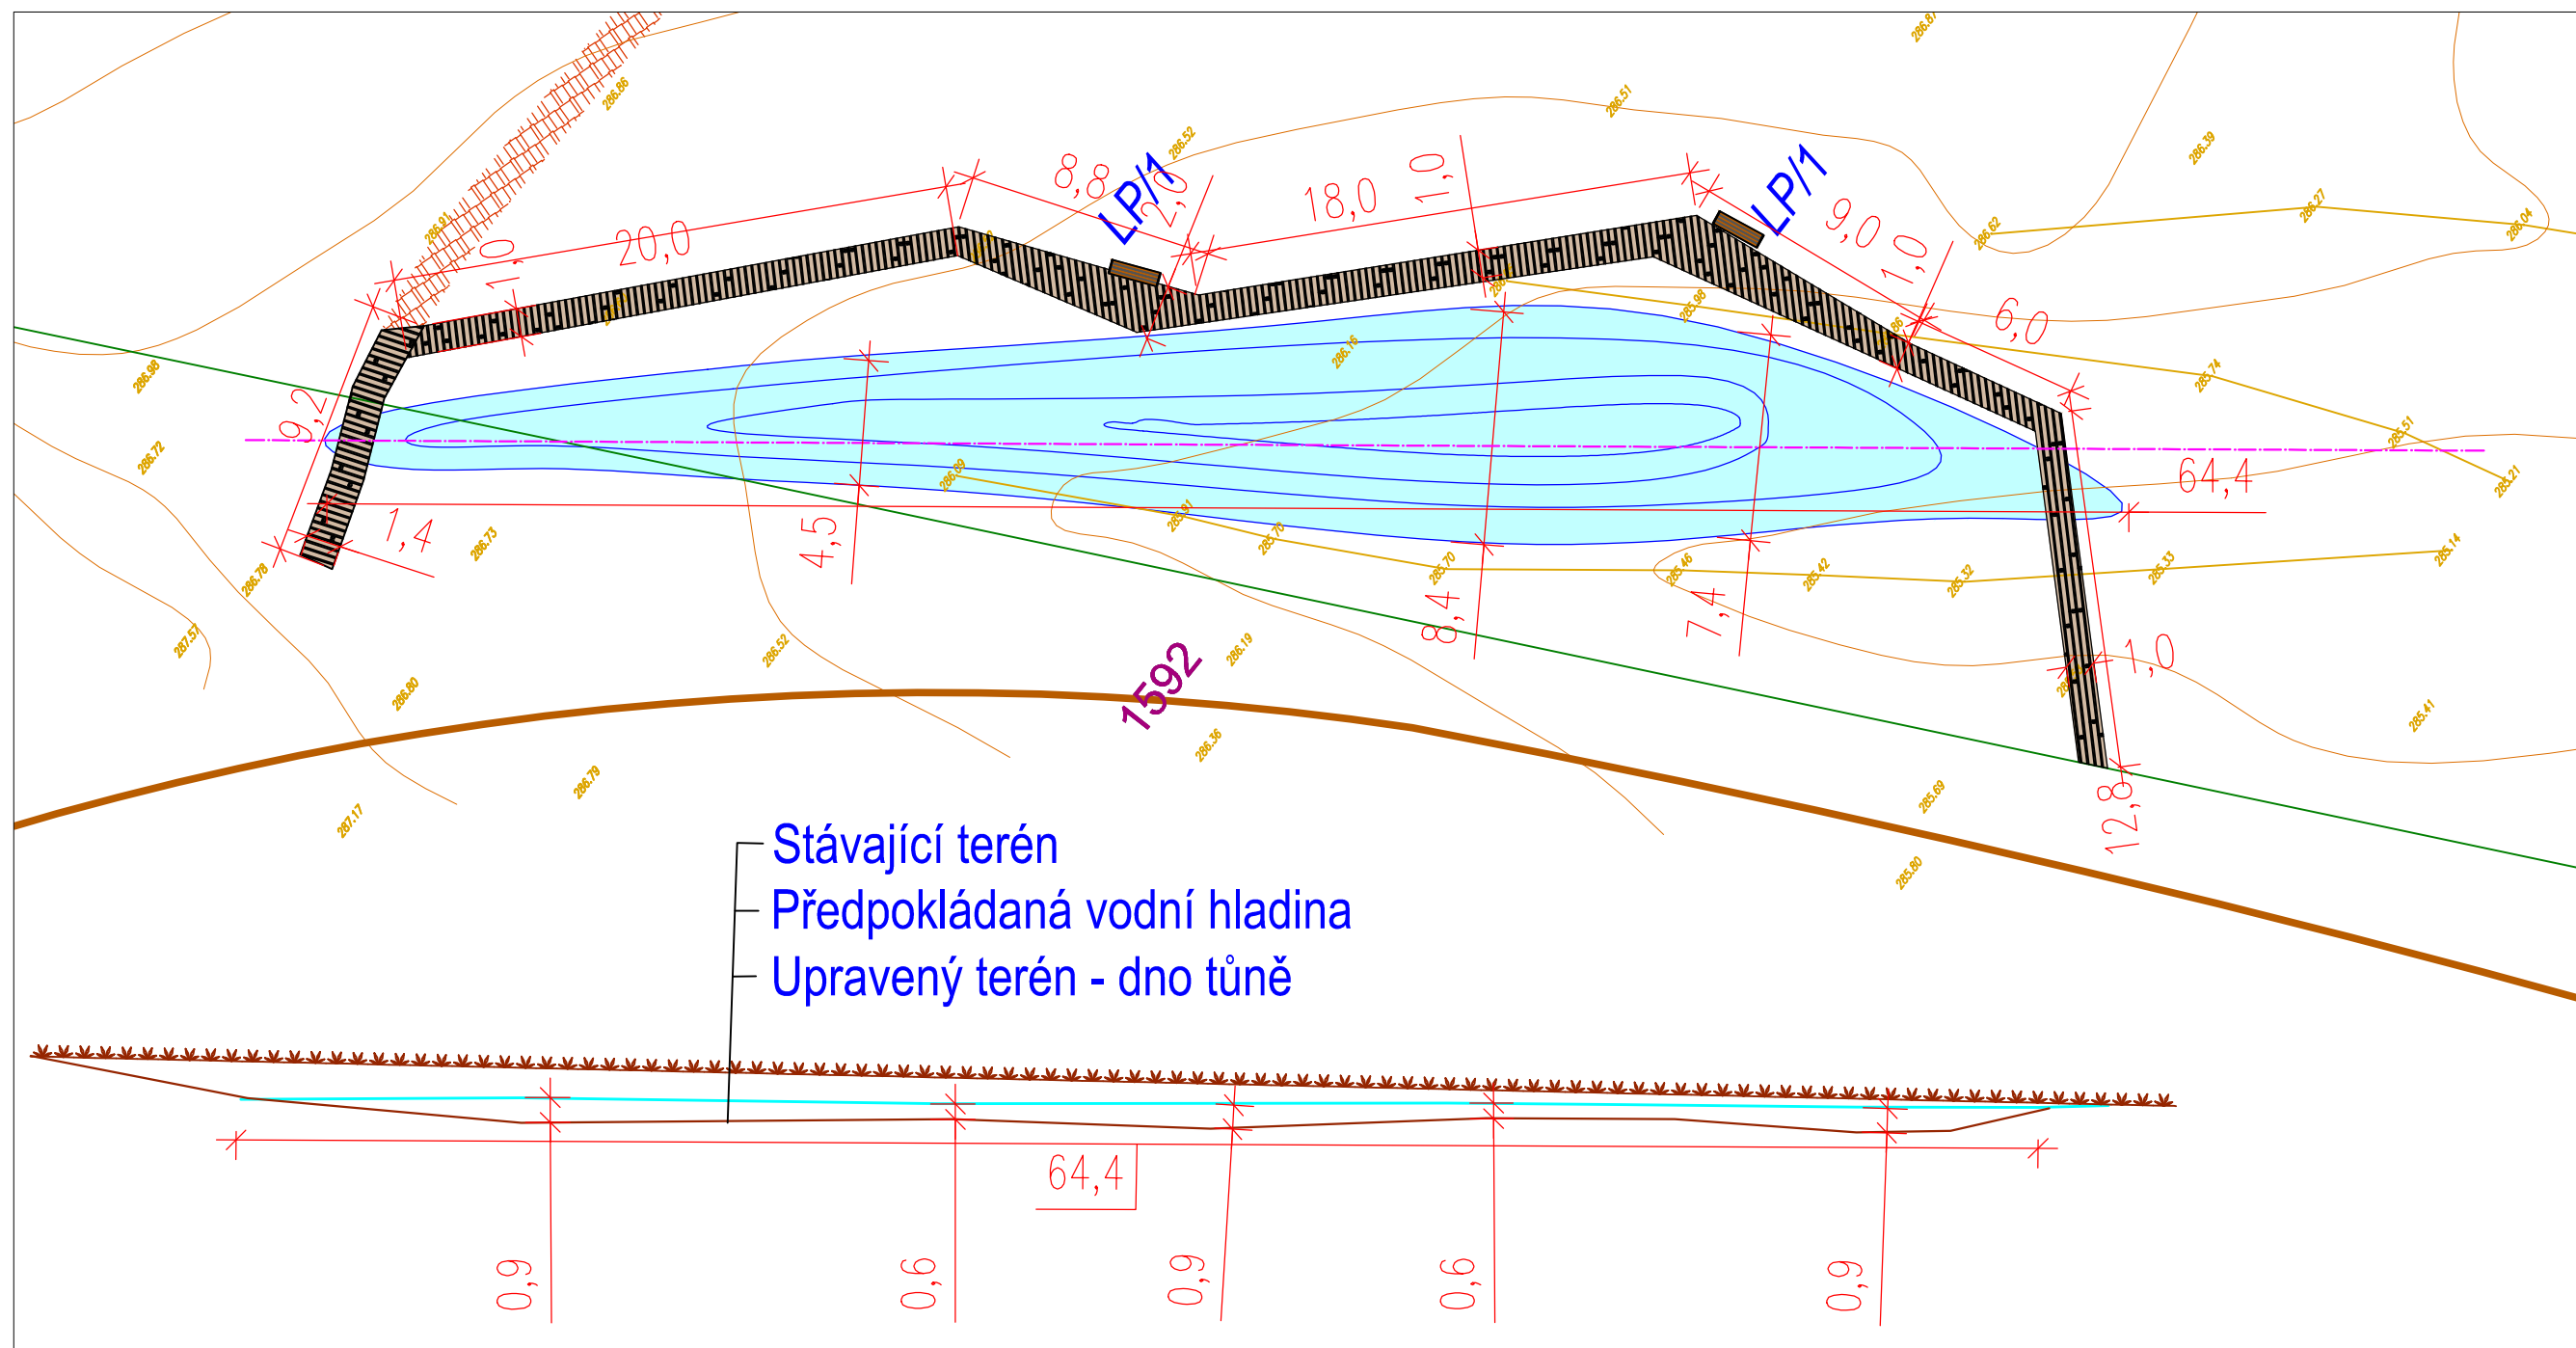

DETAIL ZŘÍZOVANÁ TŮŇ M 1:250

Povalový chodník
Vodní hladina tůně

84m²
330m²



Ing. Ivan Marek
Martinov 279
277 13 Kostelec nad Labem
tel.fax. +420 326 905120
e-mail: zahrarch@zahrarch.cz
www.zahrarch.cz