


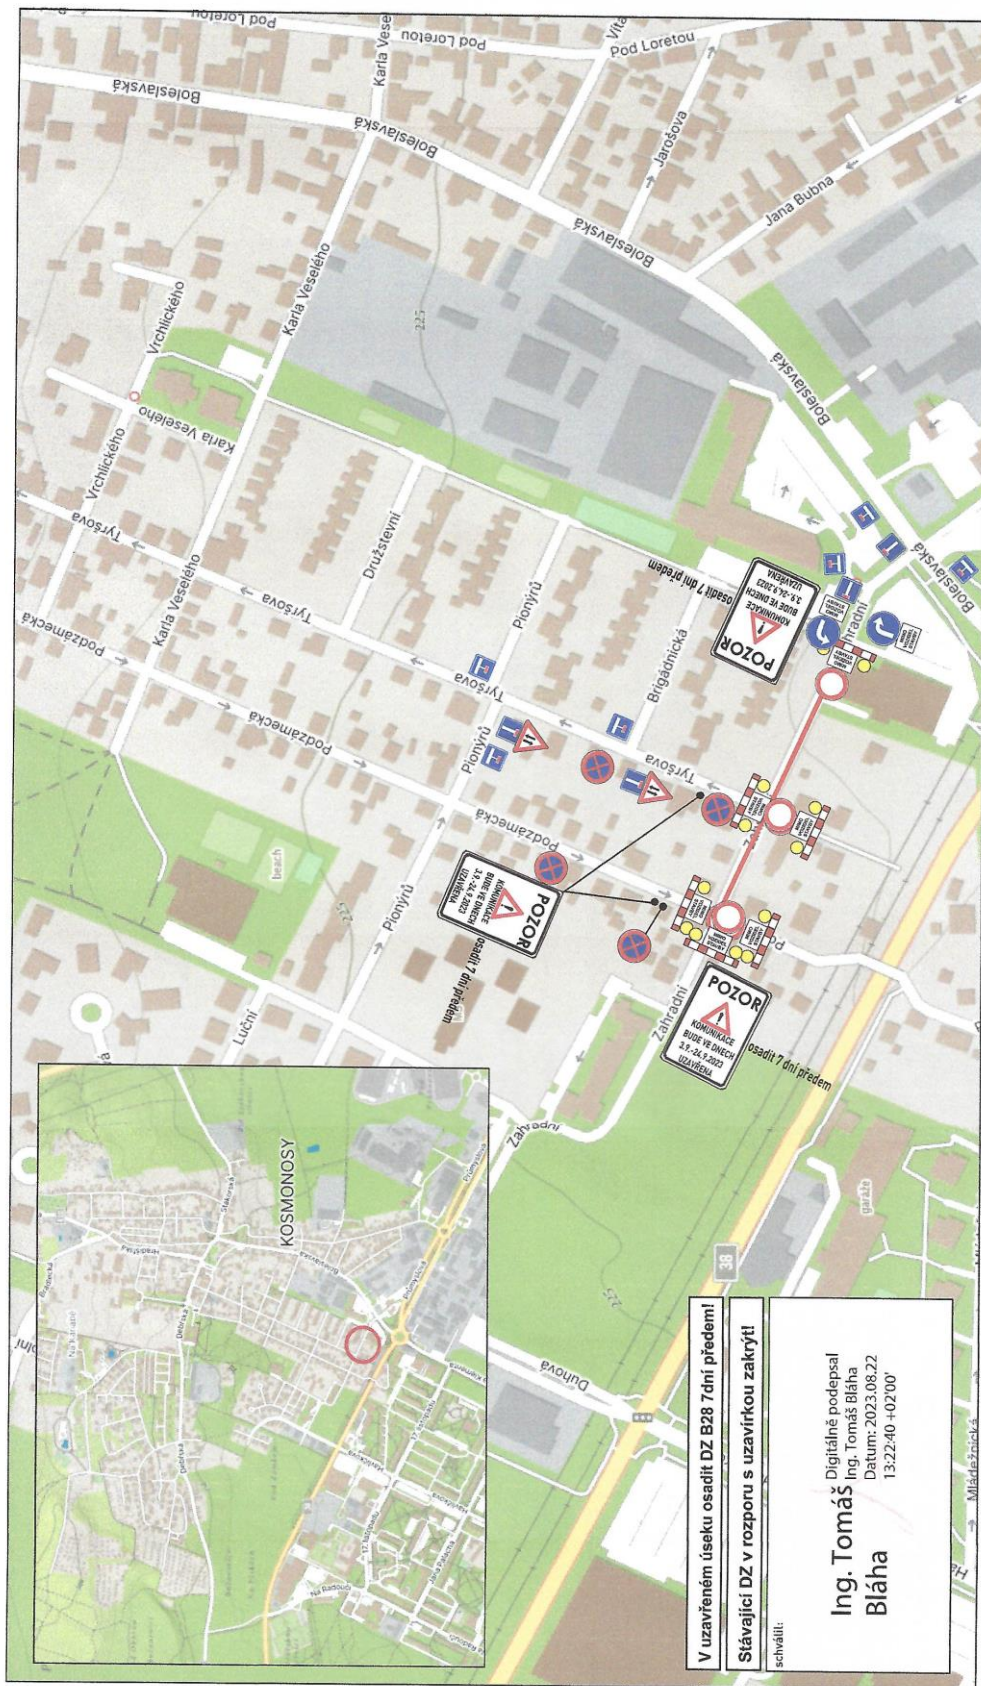

V uzavřeném úseku osadit DZ B28 7 dní předem!

Stávající DZ v rozporu s uzavírkou zakrýt!

schválí:

Ing. Tomáš Bláha

Digitálně podepsal
Ing. Tomáš Bláha
Datum: 2023.08.22
13:22:40 +02'00'

	Město: Dopravní opatření při rekonstrukci šachet a pokládky asfaltu v ulici Zahradník - Kosmonosy			
	zak. číslo: S 4200	datum: 7.8.2023	vypracoval: L. JANDA	podpis: 
Investor: JAZMAK spol.s r.o. Vinec 26 602 00 Brno, Bolešlav tel. 326 233 840 fax. 326 737 330				č. přílohy: 1

MAGISTR MĚSTA
Mladý Boleslav
odbor dopravy
a silničního hospodářství
21