


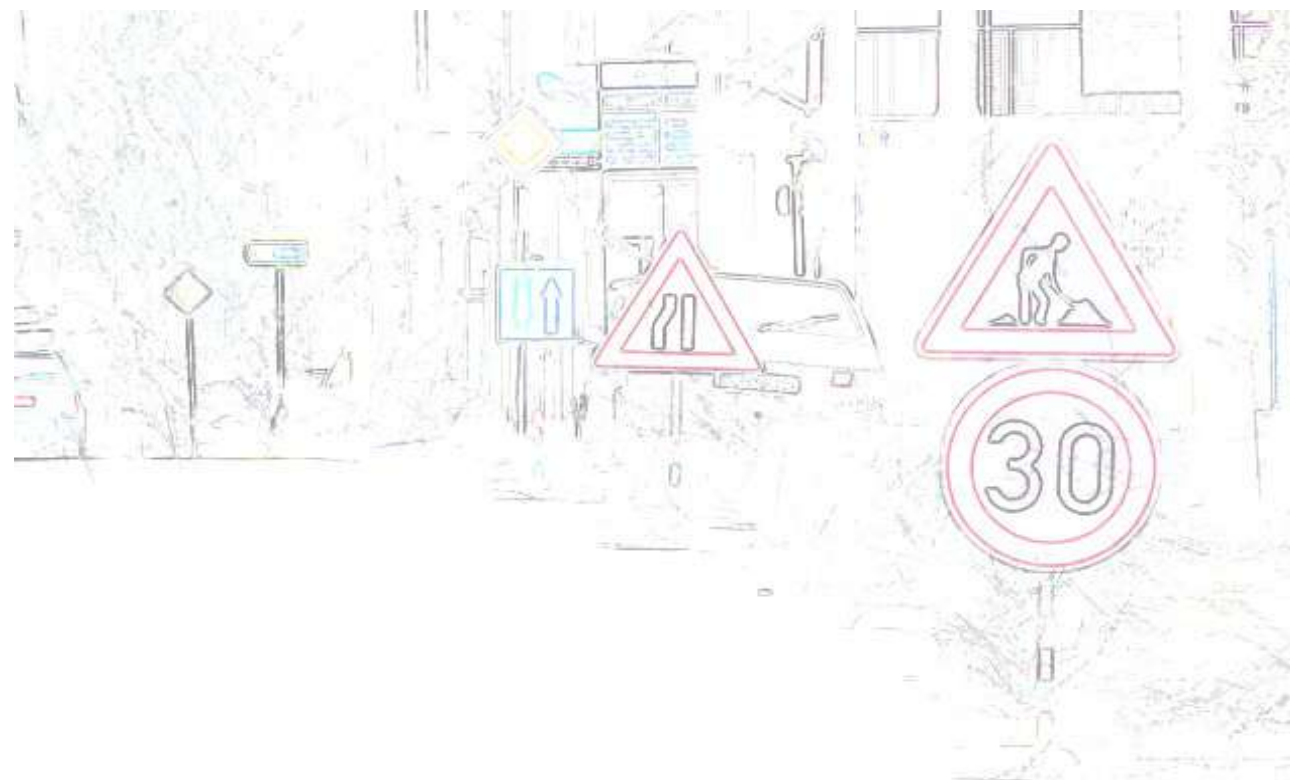


I/38 Kosmonosy - úprava křižovatky u 13. brány

NÁVRH

dopravně inženýrského opatření (DIO)

SEDOZ
DOPRAVNÍ ZNAČENÍ

Při umístění dopravního značení musí
být dodrženy podmínky dané
v Příručce pro označování pracovních míst
na dálnicích a silnicích vydané ŘSaD,
zák. č. 361/2000 Sb. v platném znění
a zák. č. 13/1997 Sb. v platném znění.

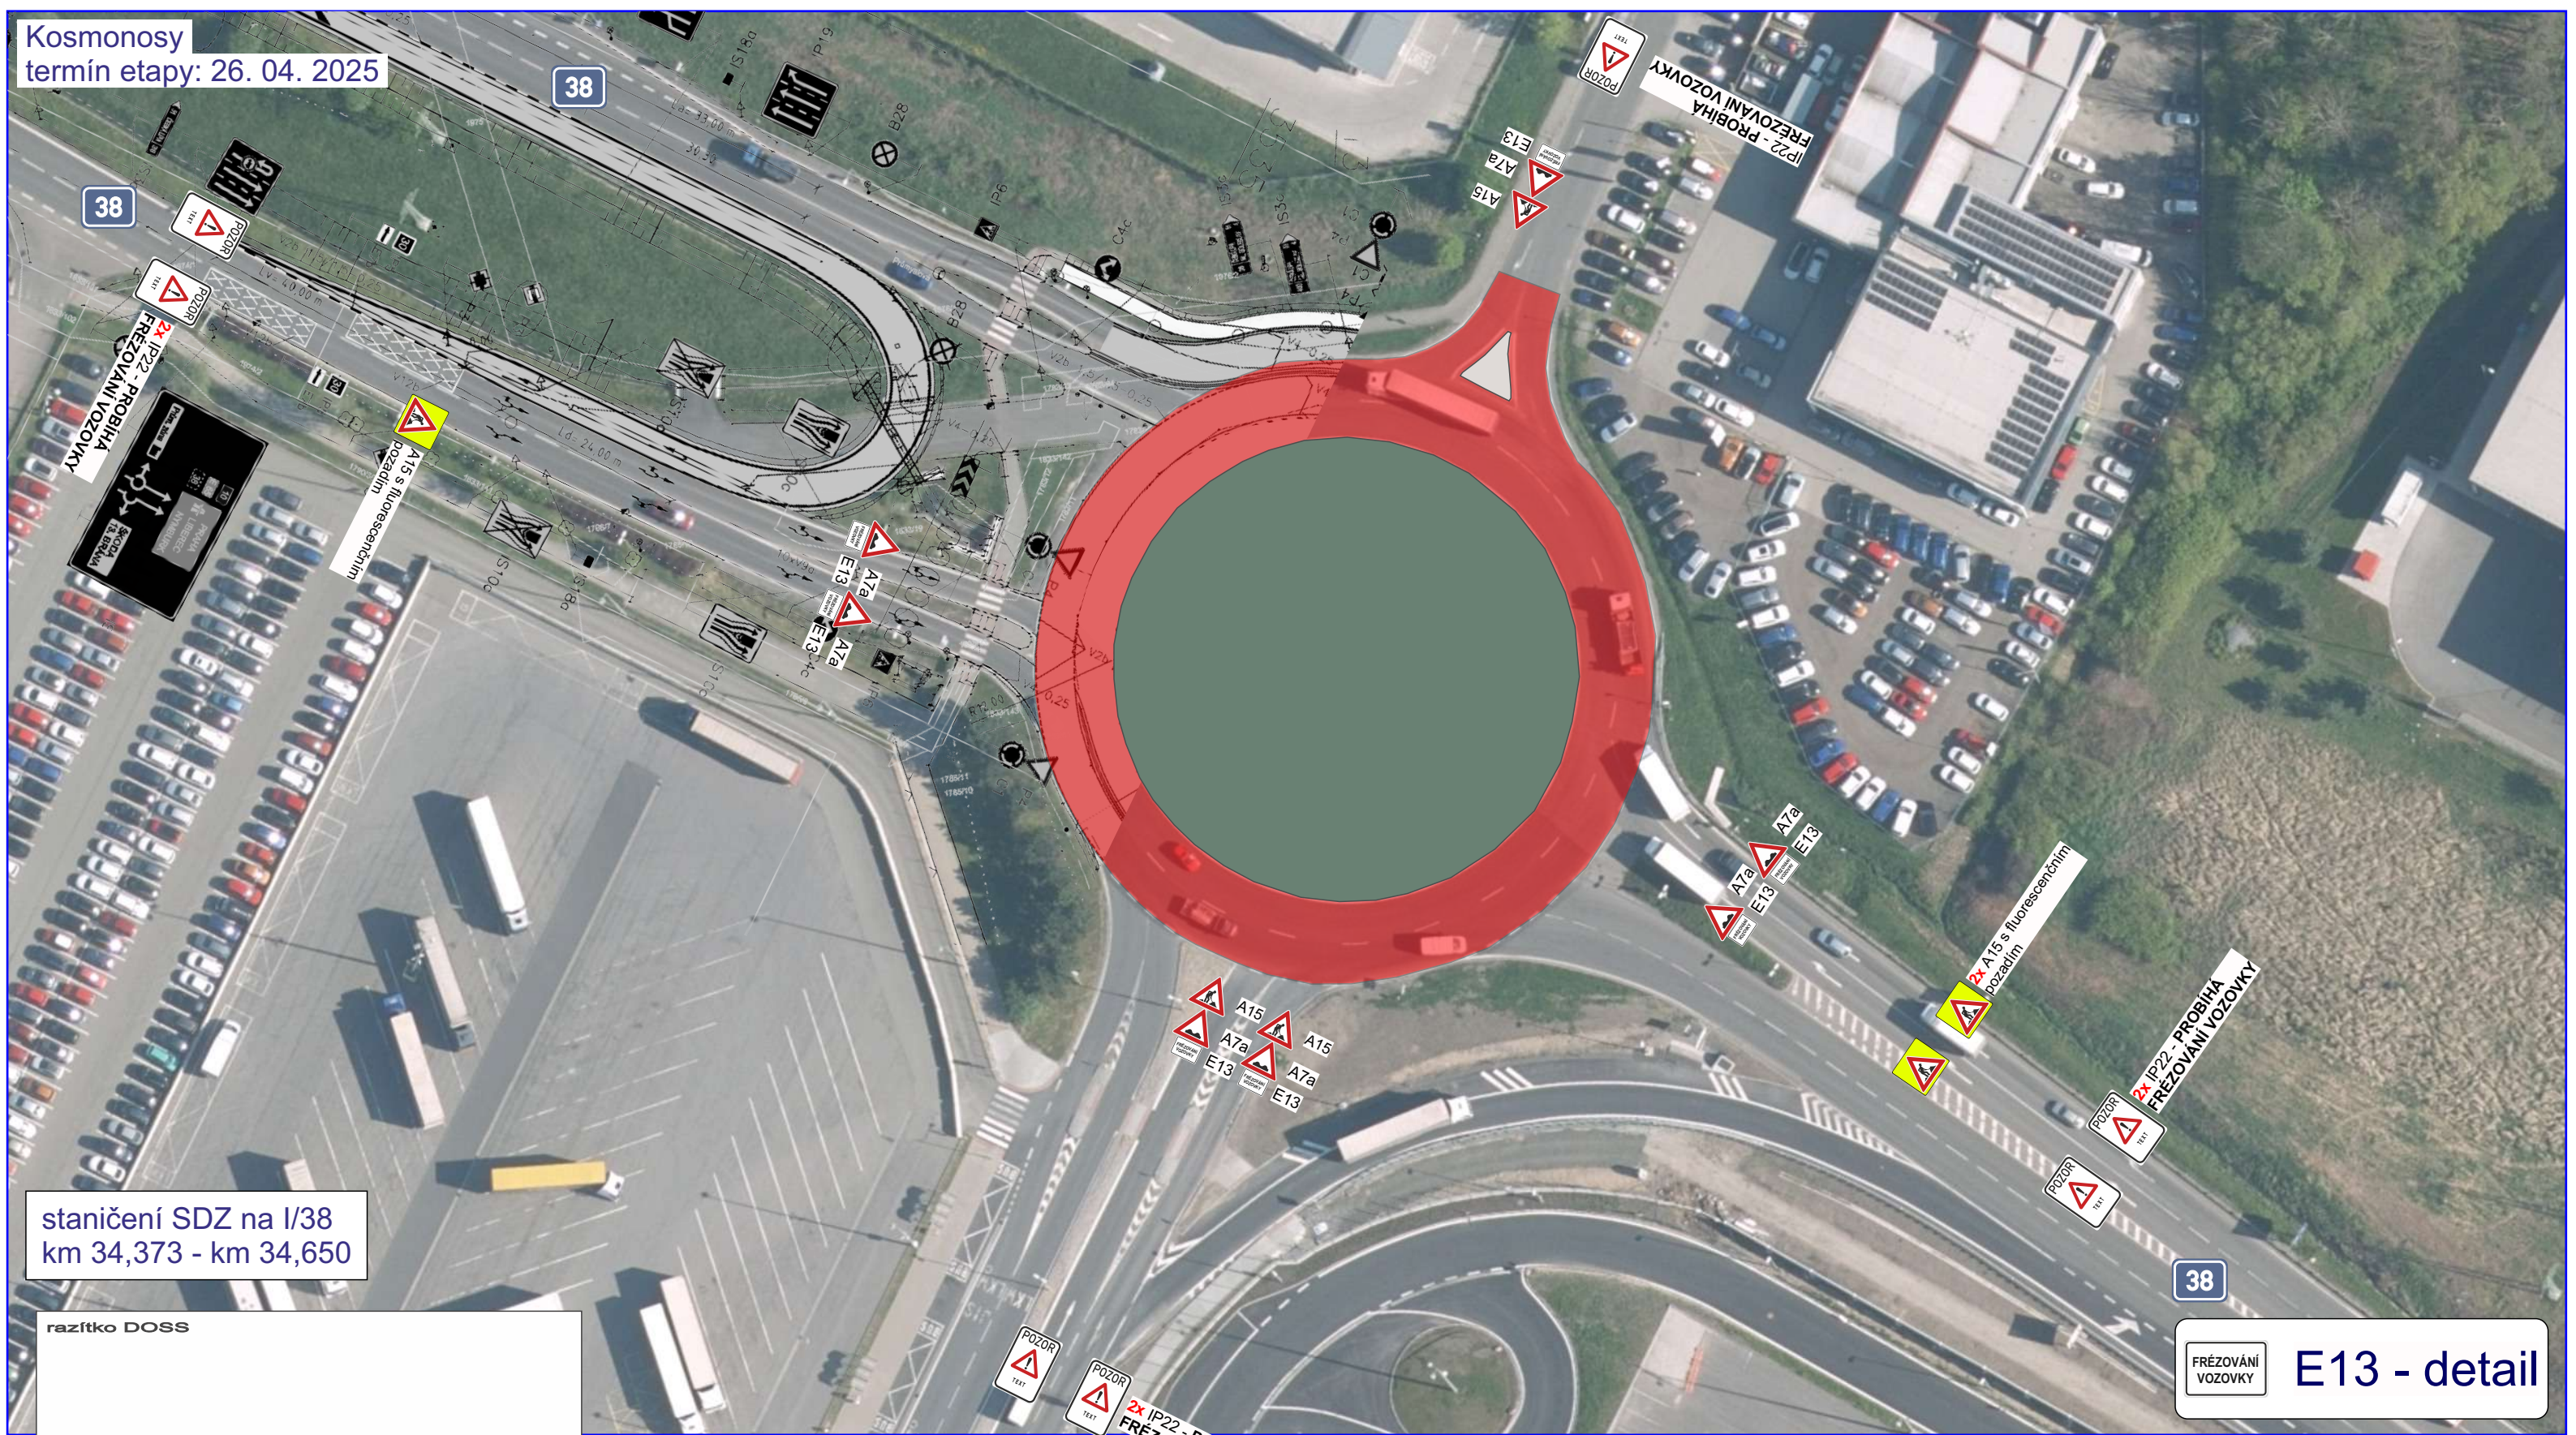

staničení SDZ na I/38
km 34,373 - km 34,650

razítko DOSS

FRÉZOVÁNÍ VOZOVKY E13 - detail

Stávající dopravní značení, které bude v kolizi s DZ přechodným nutno zakrýt!

Při umístění dopravního značení musí být dodrženy podmínky dané v Příručce pro označování pracovních míst na dálnicích a silnicích vydané ŘSaD, zák. č. 361/2000 Sb. v platném znění a zák. č. 13/1997 Sb. v platném znění.

Zodpovědná osoba: Tomáš Březina		Kontroloval: Tomáš Březina	Kreslil: Tomáš Vydra	 DOPRAVNÍ ZNAČENÍ	
Objednatel: 					
Akce: I/38 Kosmonosy - úprava křižovatky u 13. brány					
Obsah: Návrh DIO - etapa 2					Formát: A3
					Měřítko:
					Datum: 02/2025
					Účel: DIR
					Číslo výkresu: 01
					Paré č.:

Kosmonosy
termín etapy: 26. 04. - 27. 04. 2025



Provoz bude provoz řízen náležitě poučenými osobami zhotovitele v reflexním oděvu.

staničení SDZ na I/38
km 34,373 - km 34,650

razítko DOSS

Stávající dopravní značení, které bude v kolizi s DZ přechodným nutno zakrýt!

Při umístění dopravního značení musí být dodrženy podmínky dané v Příručce pro označování pracovních míst na dálnicích a silnicích vydané ŘSAD, zák. č. 361/2000 Sb. v platném znění a zák. č. 13/1997 Sb. v platném znění.

Zodpovědná osoba: Tomáš Březina		Kontroloval: Tomáš Březina	Kreslil: Tomáš Vydra	
Objednatel: 				
Akce: I/38 Kosmonosy - úprava křižovatky u 13. brány				Formát: A3
				Měřítko:
				Datum: 02/2025
				Účel: DIR
Obsah: Návrh DIO - etapa 3				Číslo výkresu: 02
				Paré č.:



Provoz bude provoz řízen náležitě poučenými osobami zhotovitele v reflexním oděvu.

staničení SDZ na I/38
km 34,373 - km 34,650


razítko DOSS

Stávající dopravní značení, které bude v kolizi s DZ přechodným nutno zakrýt!

Při umístění dopravního značení musí být dodrženy podmínky dané v Příručce pro označování pracovních míst na dálnicích a silnicích vydané ŘSaD, zák. č. 361/2000 Sb. v platném znění a zák. č. 13/1997 Sb. v platném znění.

Zodpovědná osoba: Tomáš Březina		Kontroloval: Tomáš Březina	Kreslil: Tomáš Vydra	
Objednatel: 				
Akce: I/38 Kosmonosy - úprava křižovatky u 13. brány				Formát: A3
				Měřítko:
				Datum: 02/2025
				Účel: DIR
Obsah: Návrh DIO - etapa 4				Číslo výkresu: 03
				Paré č.:

Kosmonosy
termín etapy: 03. 05. - 04. 05. 2025

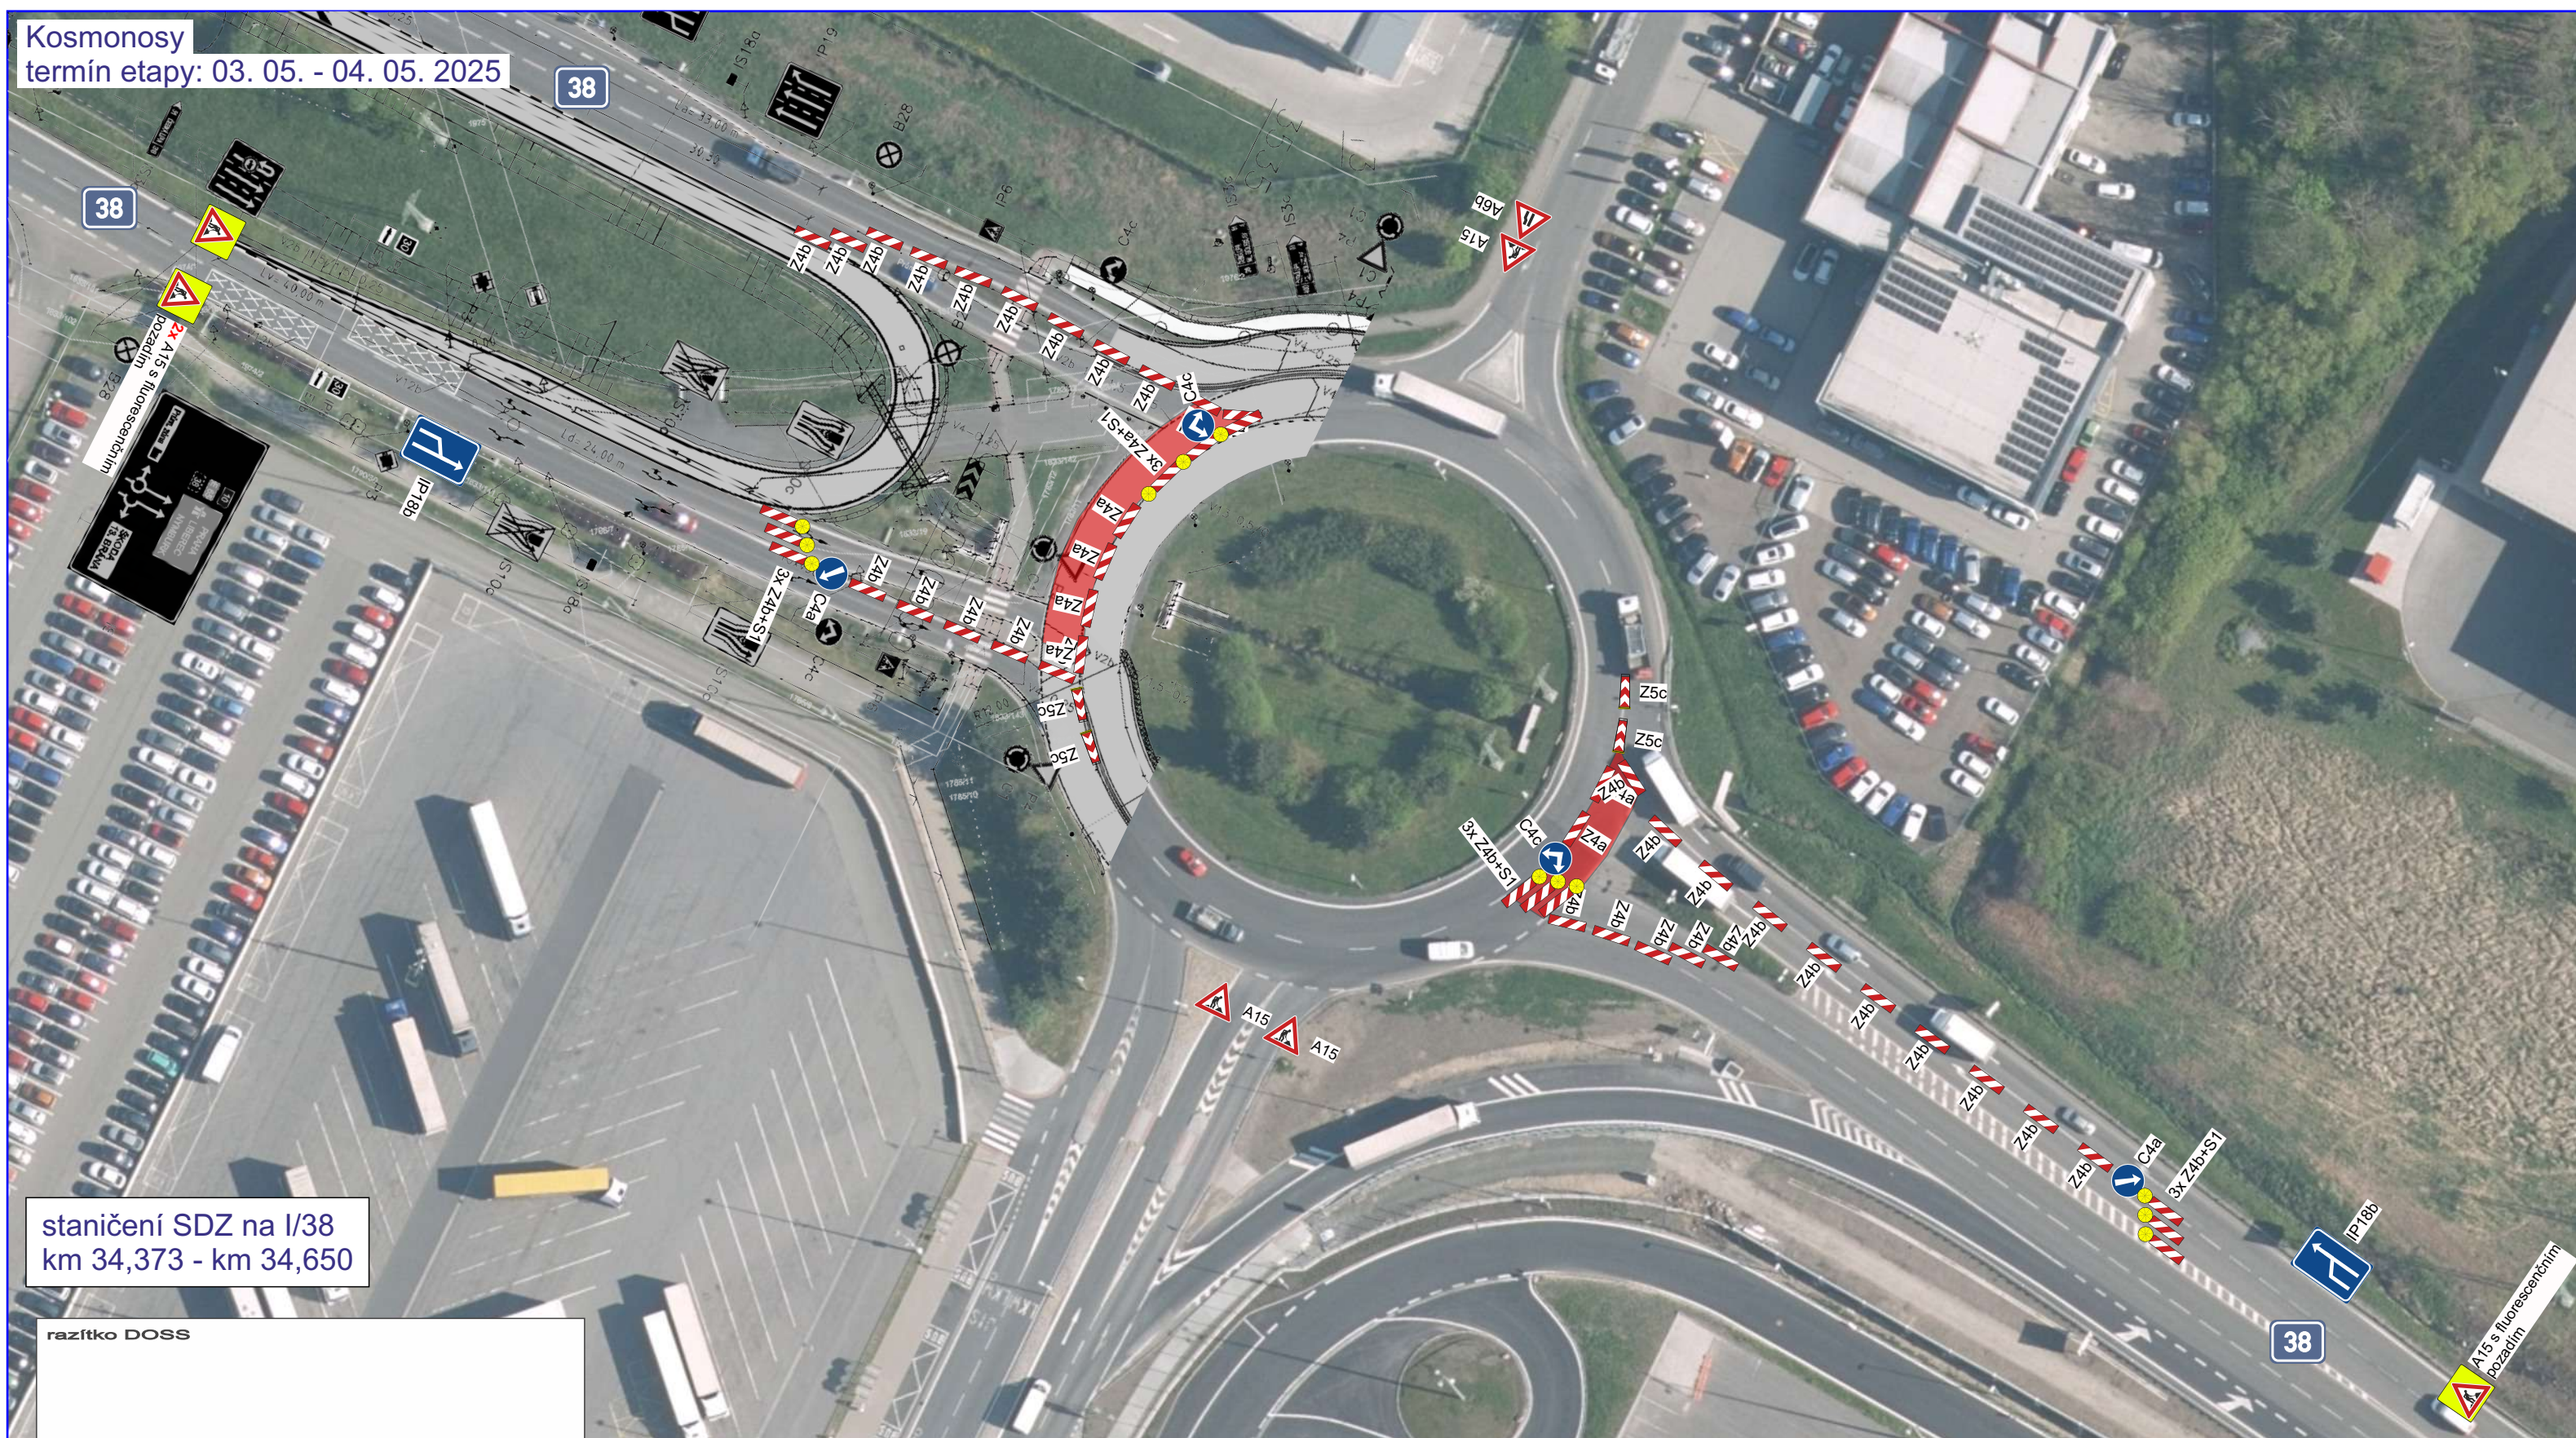

staničení SDZ na I/38
km 34,373 - km 34,650


razítko DOSS

Stávající dopravní značení, které bude v kolizi s DZ přechodným nutno zakrýt!

Při umístění dopravního značení musí být dodrženy podmínky dané v Příručce pro označování pracovních míst na dálnicích a silnicích vydané ŘSAD, zák. č. 361/2000 Sb. v platném znění a zák. č. 13/1997 Sb. v platném znění.

Zodpovědná osoba: Tomáš Březina		Kontroloval: Tomáš Březina	Kreslil: Tomáš Vydra	 SEDOZ DOPRAVNÍ ZNAČENÍ
Objednatel: 				
Akce: I/38 Kosmonosy - úprava křižovatky u 13. brány				Formát: A3 Měřítko: Datum: 02/2025 Účel: DIR
Obsah: Návrh DIO - etapa 5				Číslo výkresu: 04 Paré č.:

staničení SDZ na I/38
km 34,373 - km 34,650

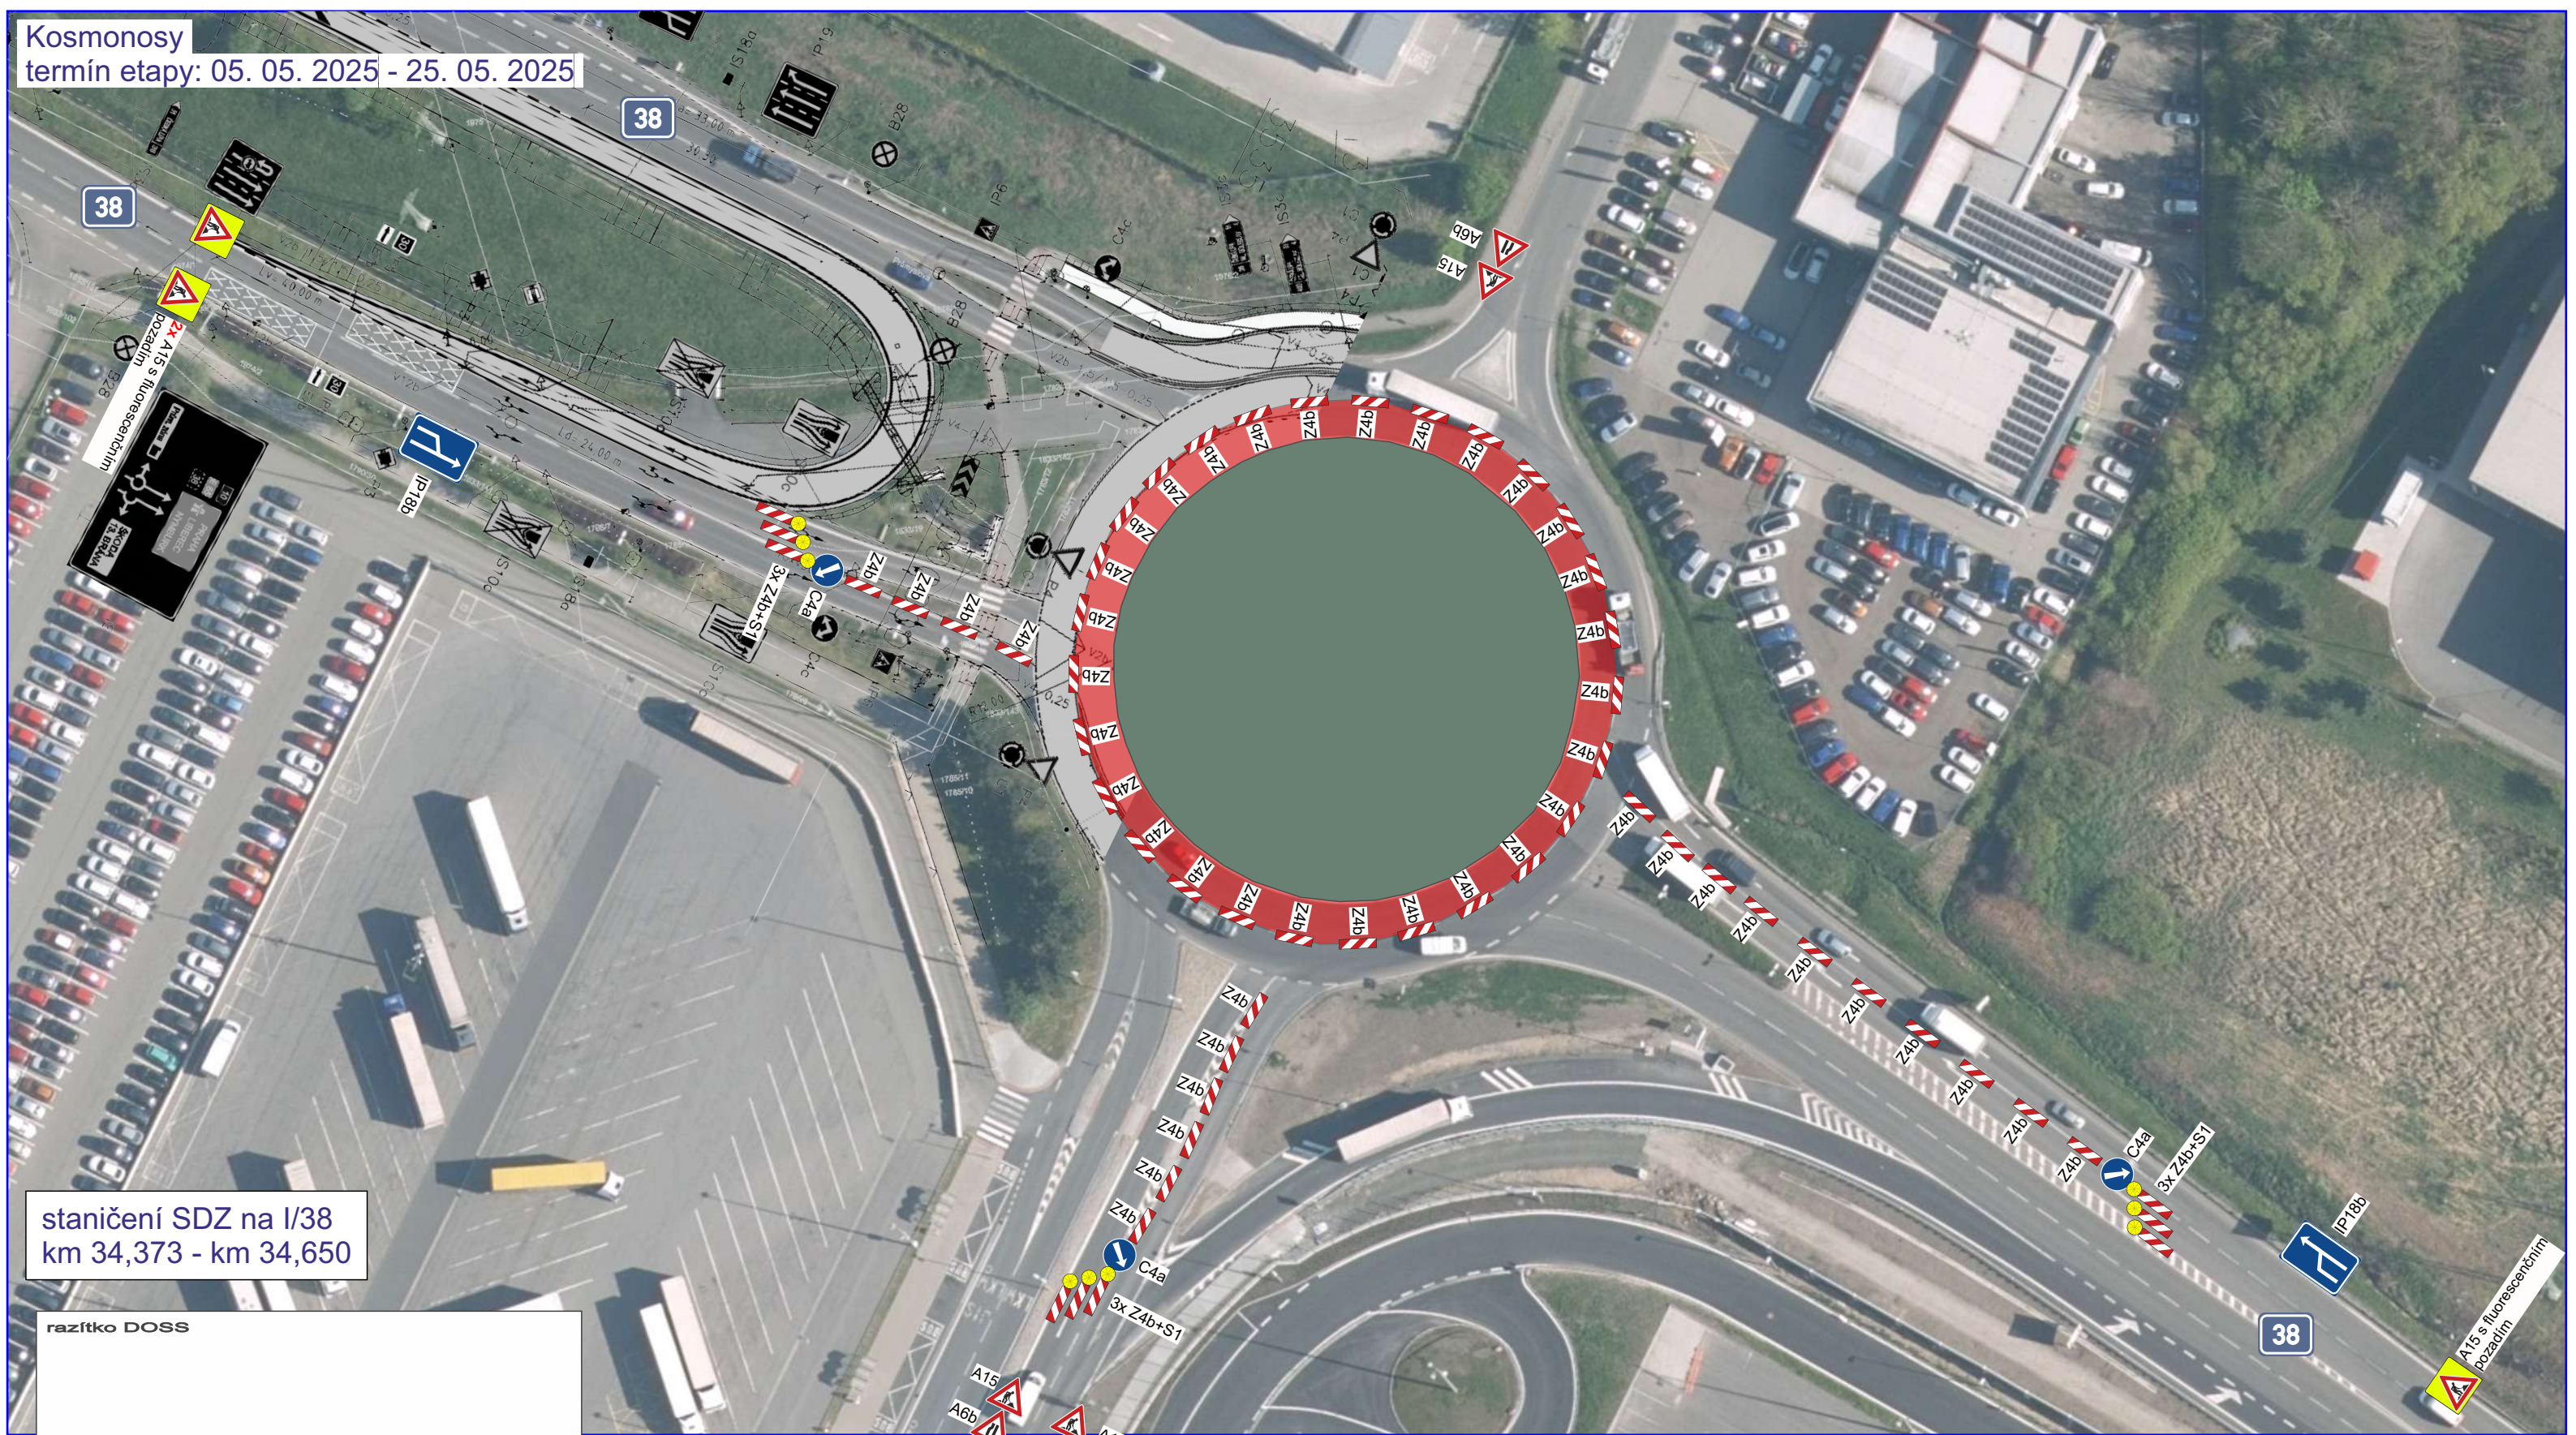

Stávající dopravní značení, které bude
v kolizi s DZ přechodným nutno zakrýt!

Při umístění dopravního značení musí
být dodrženy podmínky dané
v Příručce pro označování pracovních míst
na dálnicích a silnicích vydané ŘSaD,
zák. č. 361/2000 Sb. v platném znění
a zák. č. 13/1997 Sb. v platném znění.

Zodpovědná osoba: Tomáš Březina		Kontroloval: Tomáš Březina	Kreslil: Tomáš Vydra	 DOPRAVNÍ ZNAČENÍ
Objednatel: 				
Akce: I/38 Kosmonosy - úprava křižovatky u 13. brány				Formát: A3
				Měřítko:
				Datum: 02/2025
				Účel: DIR
Obsah: Návrh DIO - etapa 6				Číslo výkresu: 05
				Paré č.: