




JAZNAK spol. s r.o. - dopravní značení , Mladá Boleslav

Strana: 1 z 1

Dopravní opatření při rekonstrukci vodovodního řádu v ulici Debrská - Kosmonosy - I. etapa

Evidenční číslo: S 4844

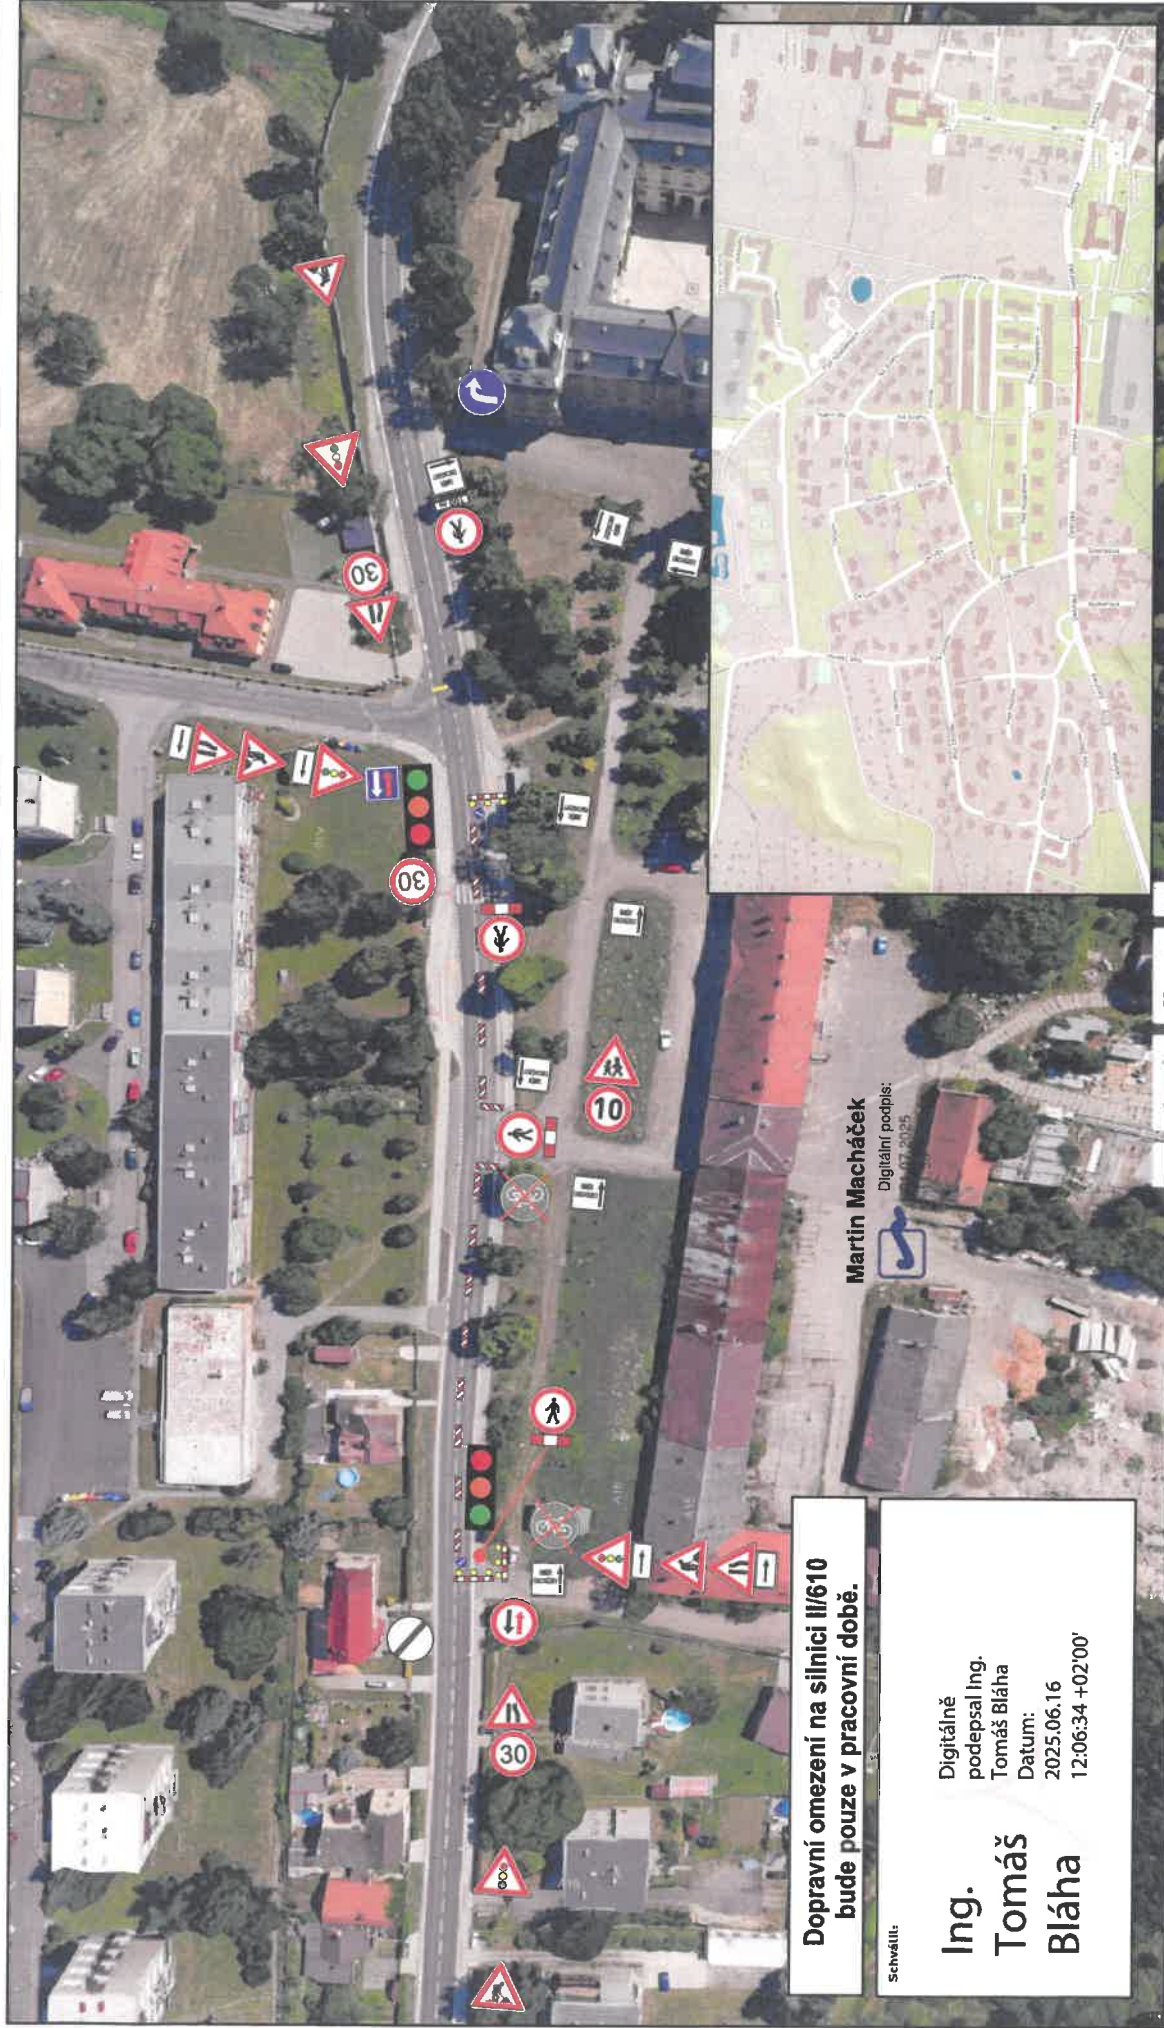

Dopravní omezení na silnici II/610
bude pouze v pracovní době.

Schválil:

Ing.
Tomáš
Bláha

Digitálně
podepsal Ing.
Tomáš Bláha
Datum:
2025.06.16
12:06:34 +02'00'

Martin Macháček

Digitální podpis:
2025.07.2025

Návrh zpracoval: Lukáš Janda

Datum: 13.6.2025

Podpis: