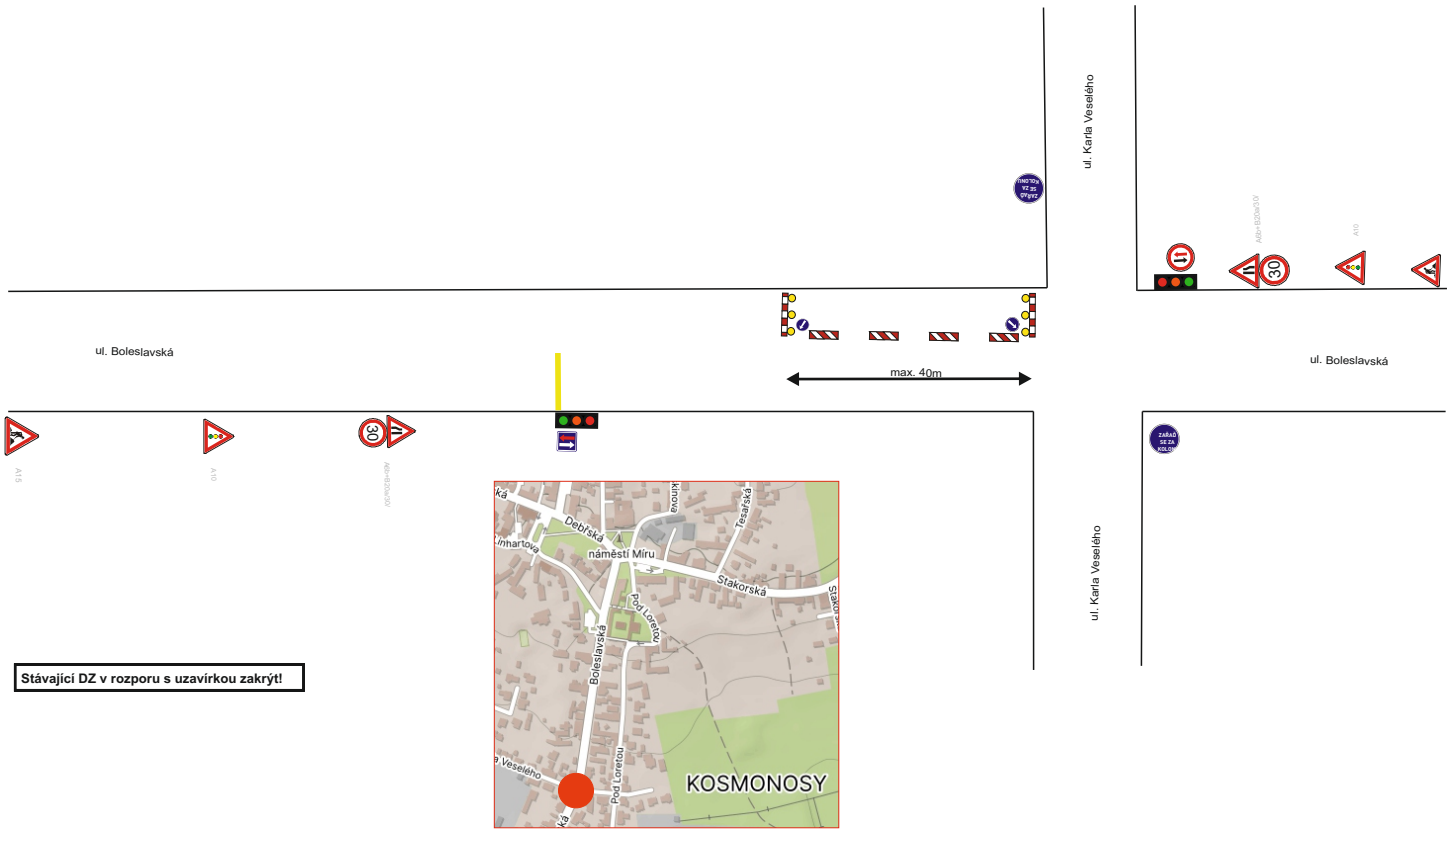

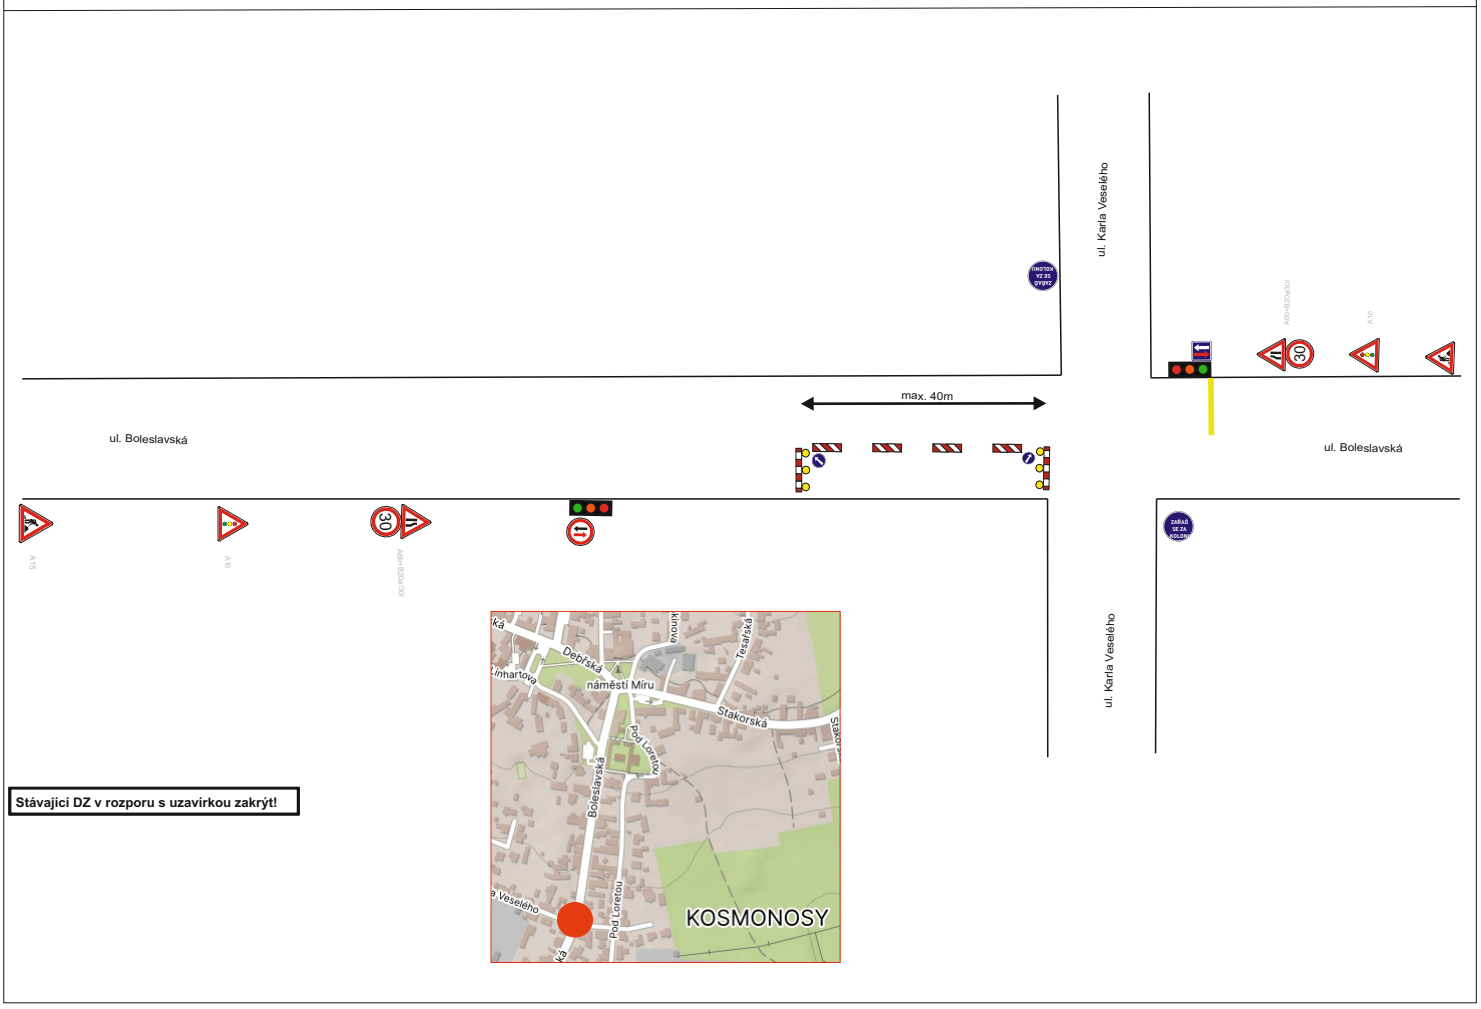

Schválil:

Ing. Tomáš Bláha

Digitálně podepsal Ing. Tomáš Bláha
Datum: 2026.03.27 08:18:33 +01'00'

JAZNAK spol.s r.o. Vinec 26 293 01 Mladá Boleslav tel. 326 733 540 fax. 326 737 330	akce: **Dopravní opatření při rekonstrukci povrchu vozovky v ulici Boleslavská - Kosmonosy**	zak. číslo:	S 5015
		datum:	6.11.2025
		vypracoval:	L. JANDA
	investor:	podpis:	
		č. přílohy:	1