


# ZMĚNA Č. 1 ÚZEMNÍHO PLÁNU KOSMONOSY

## VÝKRES PŘEDPOKLÁDANÝCH ZÁBORŮ PŮDNÍHO FONDU

**II.3**

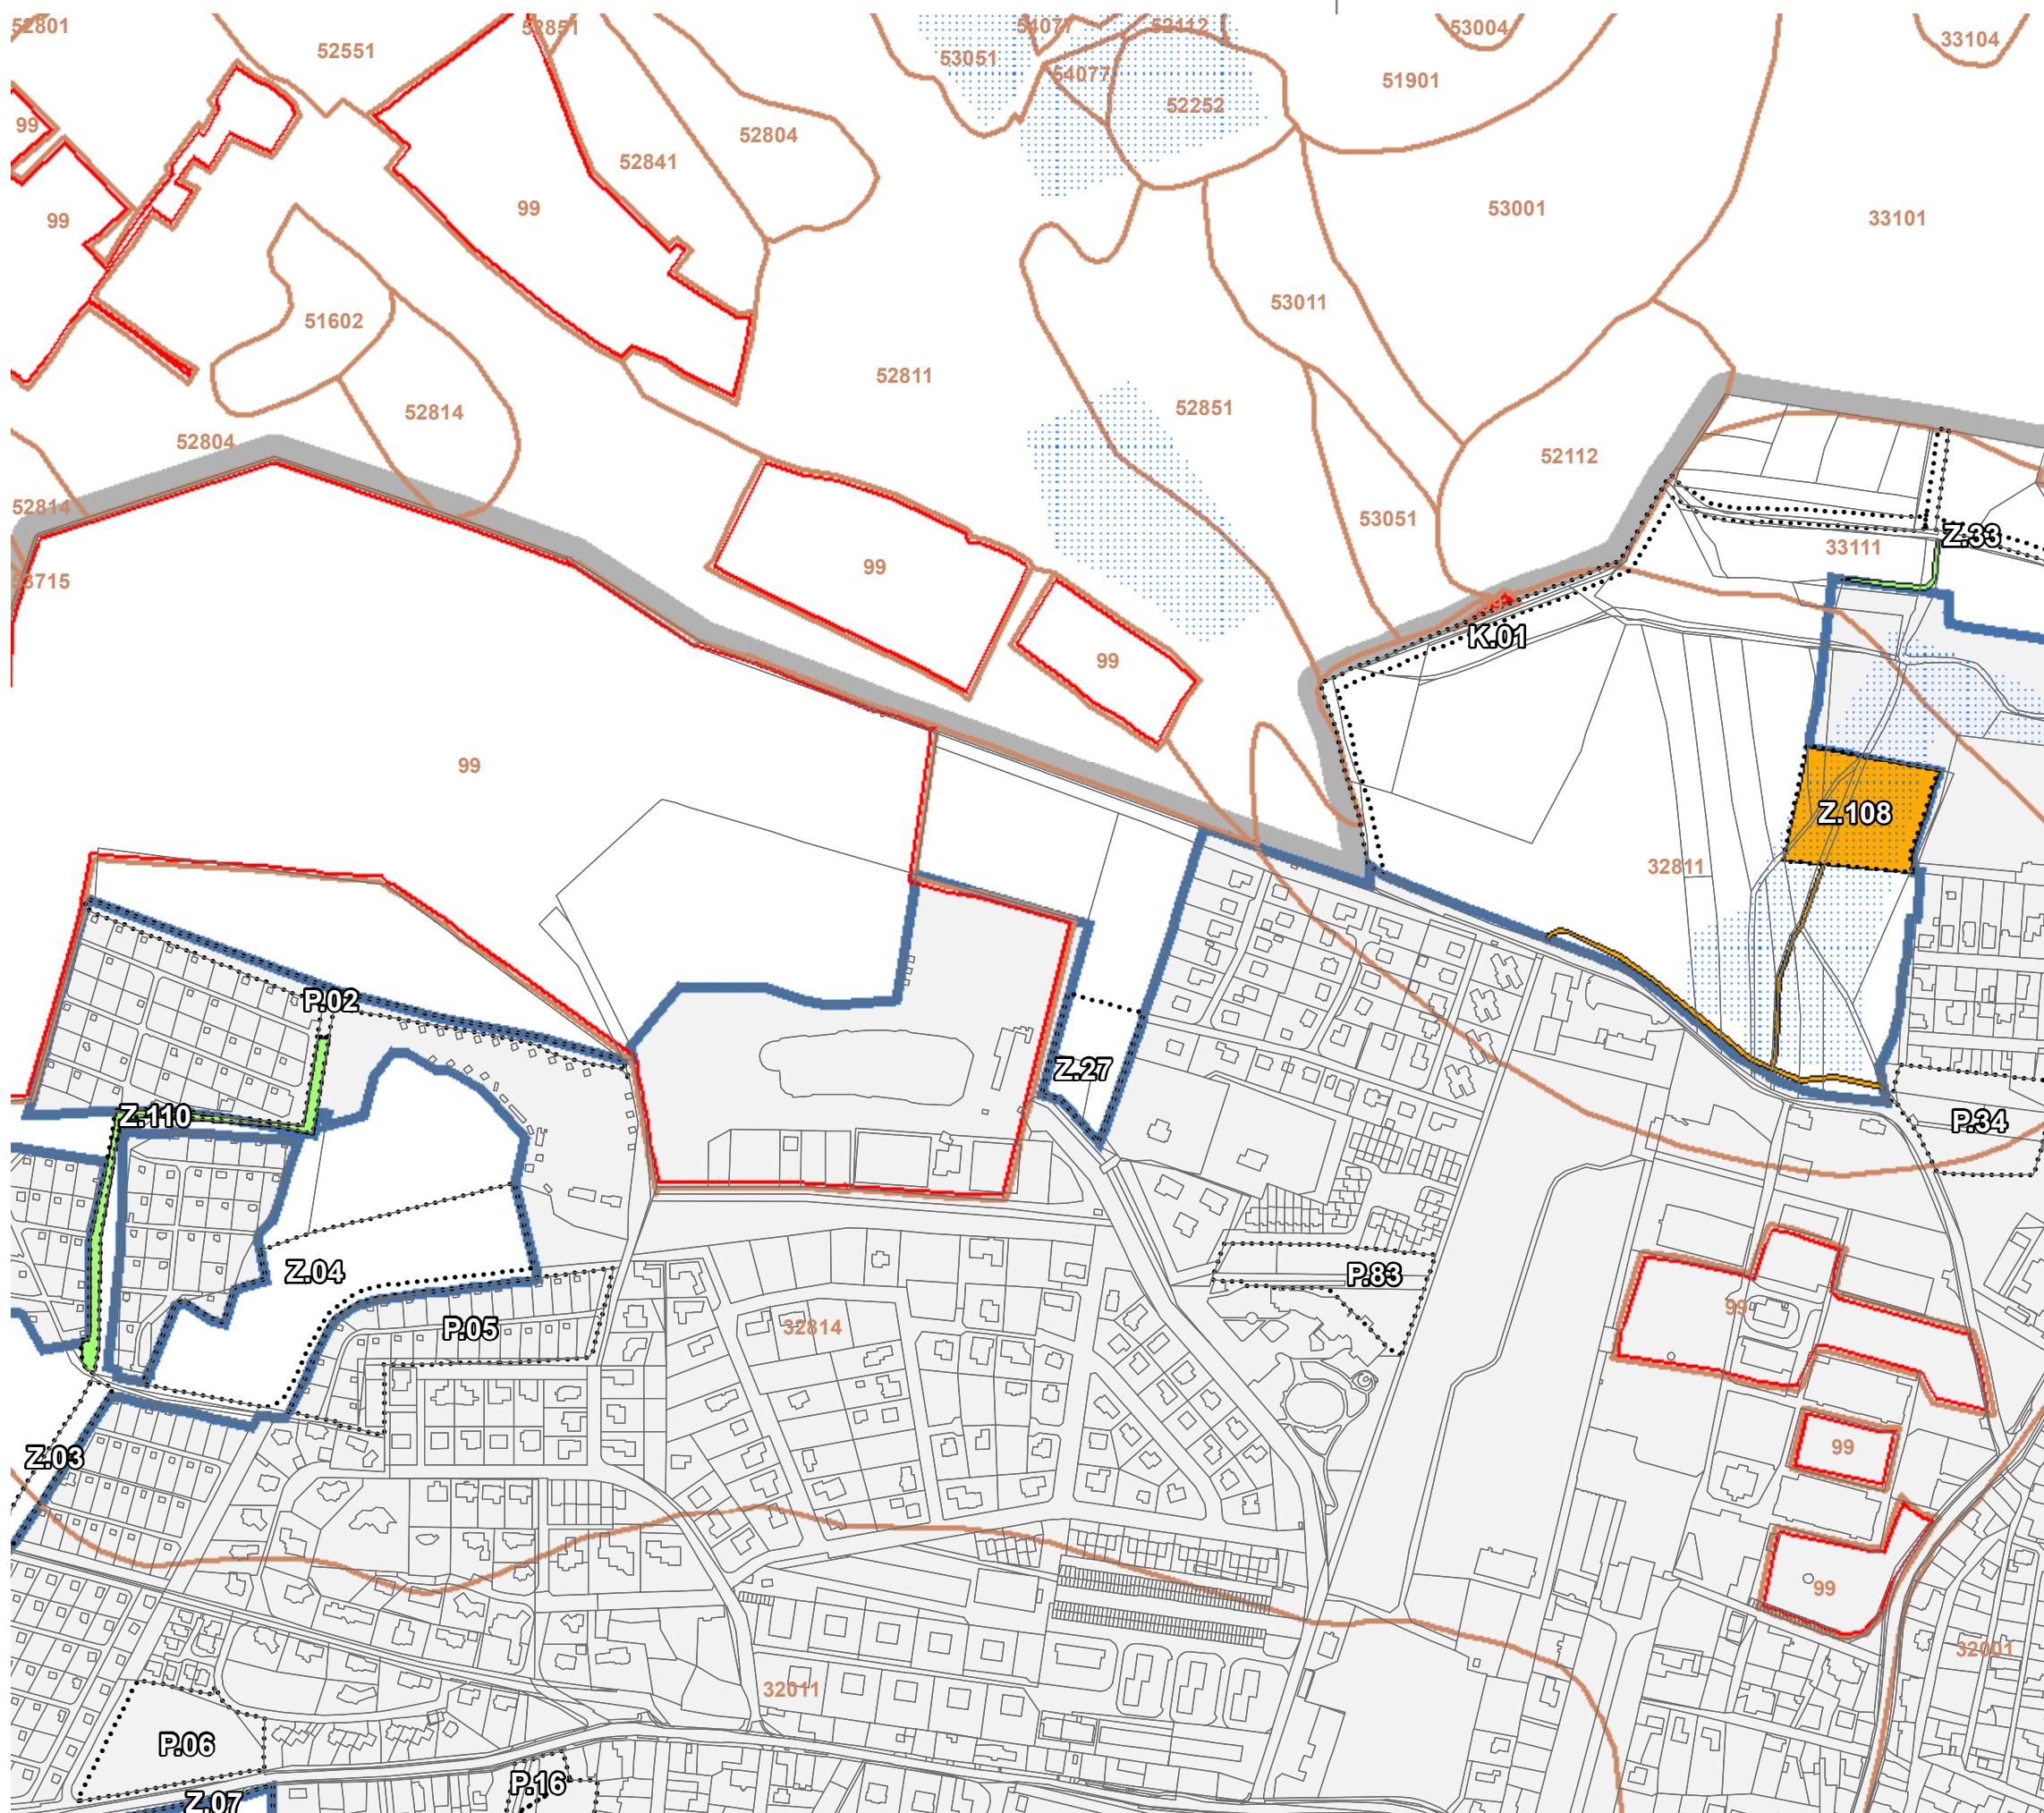

ZÁKLADNÍ ČLENĚNÍ				
stav	návrh	popis		
		hranice správního území - řešené území		
		zastavěné území		
		zastavitelná plocha		
		plocha přestavby		
		plocha změny v krajině		
PŘEDPOKLÁDANÉ ZÁBORЫ PŮDNÍHO FONDU				
označení	třída ochrany			
	III.			
	IV.			
HRANICE				
označení	popis			
	hranice BPEJ			
	území bez BPEJ			
LIMITY V ÚZEMÍ				
označení	popis			
	odvodňované území			
Změna č. 1 územního plánu Kosmonosy byla spolufinancována z prostředků státního rozpočtu ČR, z programu Ministerstva pro místní rozvoj ČR.				
ZÁZNAM O ÚČINNOSTI				
vydávající správní orgán poslední změny: Zastupitelstvo města Kosmonosy				
datum nabytí účinnosti: 16.7.2024				
pořizovatel: Městský úřad Kosmonosy				
opravněná osoba pořizovatele: Ing. Jan Šíma				
ZMĚNA Č. 1 ÚZEMNÍHO PLÁNU KOSMONOSY				
II.3 VÝKRES PŘEDPOKLÁDANÝCH ZÁBORŮ PŮDNÍHO FONDU				
ZHOTOVITEL		MĚŘÍTKO		
Studio MAP s.r.o.		1 : 5 000		
Ing. Lenka Šimová, Ing.arch. Štěpánka Ťukalová				
PŘÍLOHA ČÍSLO				
2				