



JEVY INFORMATIVNÍ

- hranice řešeného území
- hranice katastrálního území
- název katastrálního území
- katastrální mapa

JEVY ZÁVAZNÉ / SCHVALOVANÉ

- hranice zastavěného území (vymezena v souladu s § 58 SZ ke dni 21. 1. 2017)

OZNAČENÍ PLOCH A KORIDORŮ ZMĚN A ÚZEMNÍCH REZERV

- plocha přestavby
- plocha zastavěná
- koridor změn
- plocha územní rezervy

PLOCHY A KORIDORY

PLOCHY S ROZDÍLNÝM ZPŮSOBEM VYUŽITÍ

- plocha určená k zastavění

KORIDORY PRO UMÍSTĚNÍ VEDENÍ DOPRAVNÍ A TECHNICKÉ INFRASTRUKTURY

- DS k - koridor silniční dopravy
- PX k - koridor cyklistů

POZEMNÍ KOMUNIKACE - KOMUNIKAČNÍ SYSTÉM MĚSTA

- dálnice
- silnice I. třídy
- silnice II. třídy
- silnice III. třídy
- místní a účelové komunikace
- veřejná prostranství pro motorová vozidla
- křižovatka mimoúrovňová - úprava stávající
- křižovatka úrovňová - úprava stávající

DOPRAVA V KLIDU

- veřejná parkoviště
- speciální parkoviště pro osobní automobily na terénu
- odstavné zařízení pro jízdní kola typu bike & ride (B+R)

VEŘEJNÁ HROMADNÁ DOPRAVA OSOB

- zastávka veřejné autobusové dopravy
- zastávka veřejné autobusové dopravy - ke zrušení

ŽELEZNIČNÍ DOPRAVA

- železniční vlečka - osa koleje

PĚŠÍ A CYKLISTICKÁ DOPRAVA

- veřejná prostranství pro chodce a cyklisty
- značená turistická trasa - modrá
- značená turistická trasa - žlutá
- samostatně vedená cyklistická stezka pro chodce a cyklisty - schématické zobrazení
- předpokládané osy komunikace

ZÁZNAM O ÚČINNOSTI

ODKAZ PŘI PŘÍPADOVÉM ÚŘADNÍM VYŘIŠOVÁNÍ FUNKCE


Zastupitelstvo města Kosmonosy

DATA MĚSTSKÉHO ÚZEMNÍHO PLÁNU

AGENCIA A PŘÍJÍMÁNÍ FUNKCE OPRAVNĚNÍ ÚŘEDNÍ OSOBY PŘÍJÍMATELE

Irena Šulcová, Magistrát města Mladá Boleslav, Odbor stavební a rozvoje města, oddělení územního plánování

OTISK ÚŘEDNÍHO NAZNAKU A PODPIS OPRAVNĚNÉ ÚŘEDNÍ OSOBY PŘÍJÍMATELE

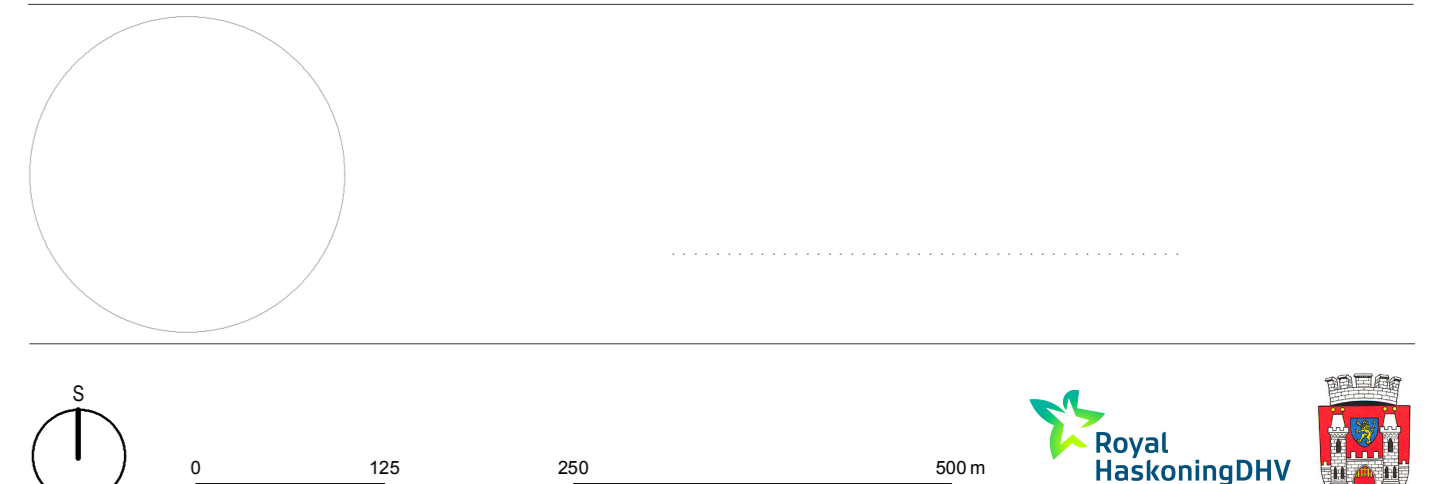

ÚZEMNÍ PLÁN KOSMONOSY

NÁVRH ÚP PRO SPOLÉČNÉ JEDNÁNÍ

VÝKRES KONCEPCE DOPRAVNÍ INFRASTRUKTURY I.2c

ADRESA: Město Kosmonosy, Dobřická 223, 293 06 Kosmonosy

PŘÍJÍMATEL: Magistrát města Mladá Boleslav, Odbor stavební a rozvoje města, Oddělení územního plánování, Komenského náměstí 126, 293 01 Mladá Boleslav

PŘÍJÍMATEL: HaskoningDHV Czech Republic, spol. s r.o., Sokolovská 100/94, 166 00 Praha 6

ING. ARCH. Mgr. Monika Boháčková, autorizovaný architekt DČA pro obor architektura č. 3709

OTISK AUTORIZAČNÍHO NAZNAKU A PODPIS AUTORIZOVANÉ OSOBY

ZPRACOVATELSKÝ TÝM

Ing. arch. Mgr. Monika Boháčková, Ing. Jan Čížek, RNDr. Milan Svoboda, Ing. Václav Starý, Mgr. Lukáš Veselý, Jakub Vln, Ing. Pavlína Křesná, Bc. Štěpán Machoušek, Bc. Jiří Křížek

DATA: MĚSTNO

Červenec 2017 1:5 000