


SITUACE 1:1000

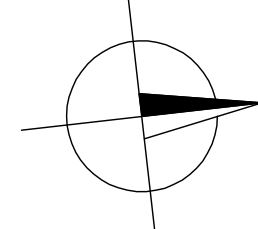

AREÁL ŠKODA
AUTO, a.s.

ANALYZOVACÍ BOD
HROZIVOSTI

REZERVA PRO
ROZŠÍŘENÍ
6.600m²

HALA DC2
10.940m²


HALA DC3
20.400m²

HALA DC1
25.150m²

HALA DC4
10.800m²

VÝHELEDOK LOKALITA Z21 – coo23ha
ZASTAVĚNÁ PLOCHA – 11,5ha
ZPEVNĚNÉ PLOCHY 40% – 9,2ha
ZELEN 10% – 2,3ha

ŘEZ A-A

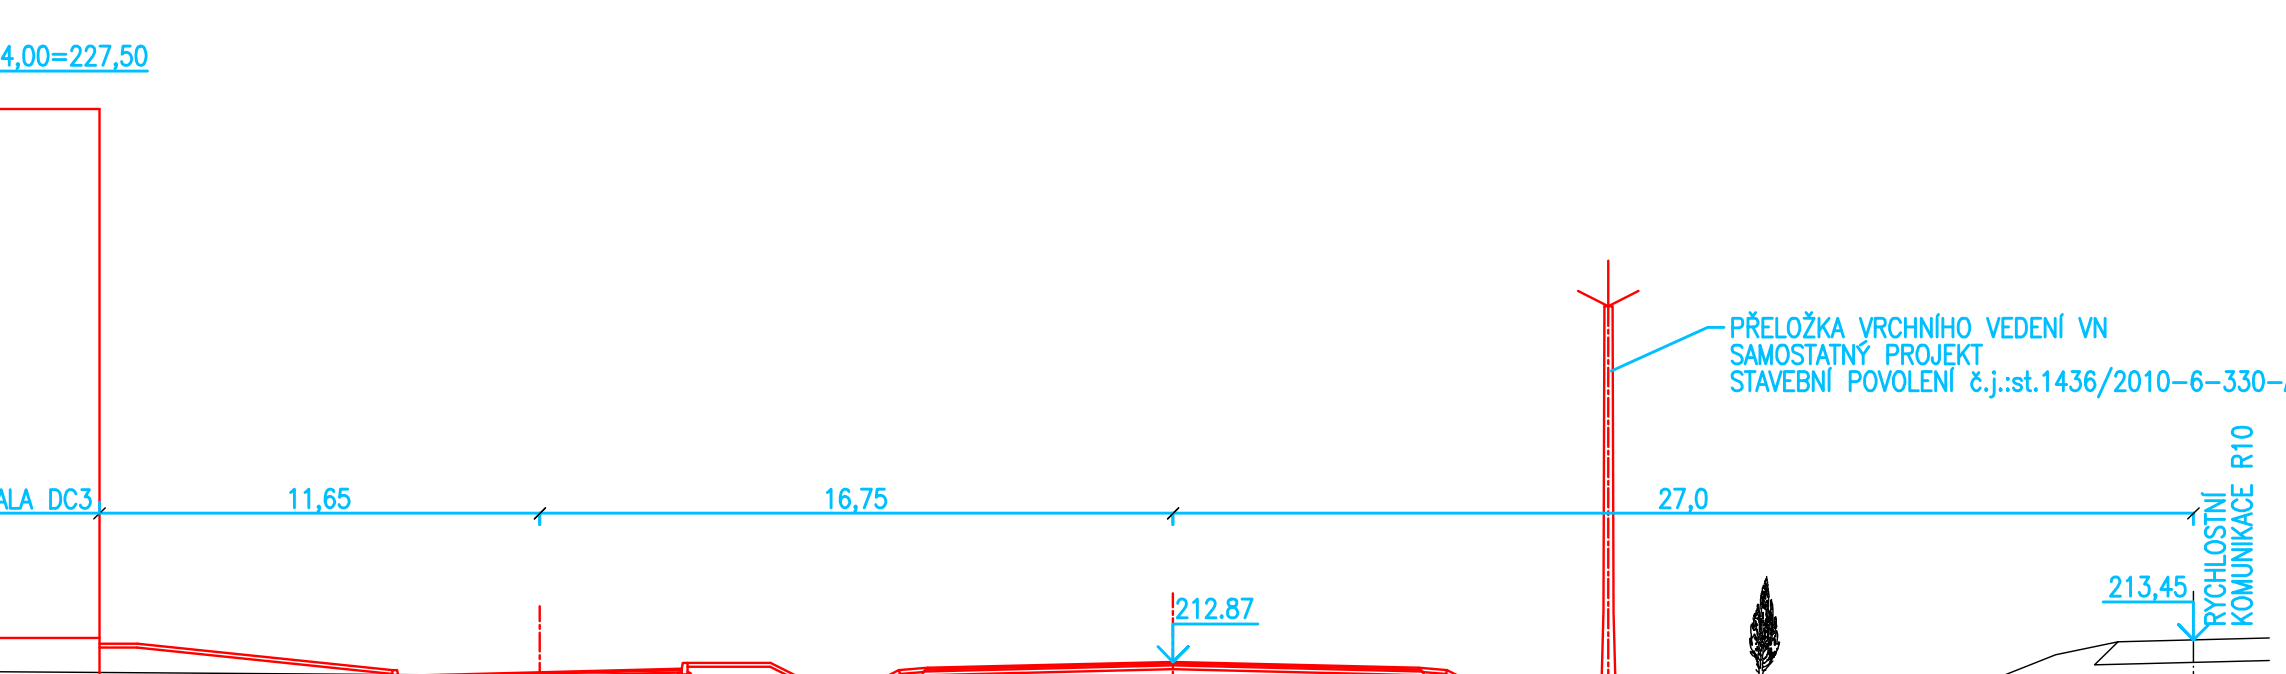

LEGENDA:

- NOVÉ VEŘEJNÉ KOMUNIKACE DLE ÚZEMNÍHO PLÁNU
- NOVÉ AREÁLOVÉ KOMUNIKACE
- NOVÉ AREÁLOVÉ MANIPULAČNÍ ZPEVNĚNÉ PLOCHY
- NOVÉ AREÁLOVÉ PARKOVISTÉ
- NOVÉ CHODNIKY
- OZELENÍ
- PLÁNOVANÉ OBJEKTY
- 1749/1 HRANICE POZEMKŮ KATASTRU NEMOVITOSTÍ; PARCELNÍ ČÍSLO
- 1036/1 HRANICE POZEMKŮ ZJEDNODUŠENÁ EVIDENCE; PARCELNÍ ČÍSLO
- HRANICE ZASTAVITELNÉ PLOCHY Z41 DLE ÚZEMNÍHO PLÁNU
- PLOCHY VÝROBY A SKLADOVÁNÍ, LEHKÝ PRŮMYSL
- NOVÉ KABELOVÉ VEDENÍ VN
- NOVÝ HORKOVOD

- NOVÝ VODOVODNÍ ŘÁD
- NOVÁ SPLAŠKOVÁ KANALIZACE GRAVITAČNÍ – VEŘEJNÁ ČÁST
- NOVÁ SPLAŠKOVÁ KANALIZACE VÝTLAK – VEŘEJNÁ ČÁST
- DEŠŤOVÁ KANALIZACE, VÝTLAK Z RETENČNÍCH NÁDRŽÍ
- NOVÝ STL, PLYNOVOD
- PŘELOŽKA MELIORAČNÍHO KANÁLU (PODŘY
- PŘELOŽKA VRCHNÍ VEDENÍ VN (SAMOSTATNÝ PROJEKT)
- STAVEBNÍ POVOLENÍ č.j.st.1436/2010-6-330-A
- RUŠENÁ ČÁST VRCHNÍHO VEDENÍ VN – SAMOSTATNÁ PROJEKTOVÁ DOKUMENTACE
- OGRAŇNÉ PÁSMA RYCHLOSTNÍ KOMUNIKACE R10 A I/38
- OGRAŇNÉ PÁSMA VTL PLYNOVODU
- OGRAŇNÉ PÁSMA VRCHNÍHO VEDENÍ 22kV – PŘELOŽKA

- STÁVAJÍCÍ VTL PLYNOVOD
- STÁVAJÍCÍ VRCHNÍ VEDENÍ VN
- STÁVAJÍCÍ KABELOVÉ VEDENÍ VN
- STÁVAJÍCÍ KABELOVÉ VEDENÍ NN
- STÁVAJÍCÍ VODOVOD
- STÁVAJÍCÍ JEDNOTNÁ KANALIZACE
- STÁVAJÍCÍ KABEL VO
- STÁVAJÍCÍ SĐELOVACÍ KABEL
- STÁVAJÍCÍ HORKOVOD
- STÁVAJÍCÍ VEŘEJNÉ OSVĚTLENÍ
- NOVÉ STROMY
- IZOLAČNÍ A OCHRANNA ZELEN

Zodpovědný projektant		Vypracoval	Kontroloval
Ing. Georgi Kirjakovskij		Ing. Petr Štěpánek	Ing. Petr Chval
Místo: Kosmonosy		Stavění: Graf: Kosmonosy	Šupah: 05
Objednatel: D40 Pozemková, a.s., Lánská 1475, 543 01 Vrchlabí		Datum: 11.2010	Číslo zakázky: 10088
Akce: ZASTAVITELNÁ PLOCHA Z41, KOSMONOSY, ÚZEMNÍ STUDIE		Mřítko: 1:1000	Výšlisk č.: 2
Příloha: HLAVNÍ VÝKRES		PROFES PROJEKT s.p.a. spol. s r.o. ústředí a projekční firma vprchova 272 11000 tel. 48131831 fax 48131832 e-mail: prof@profesprojekt.cz www.profesprojekt.cz	