
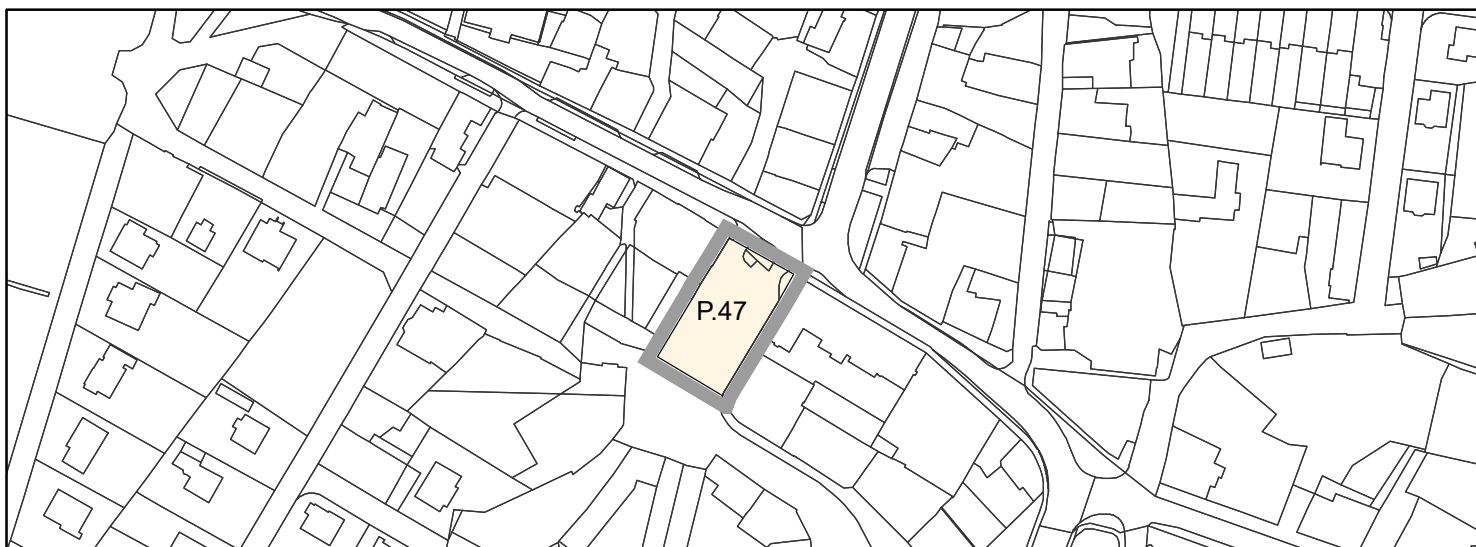


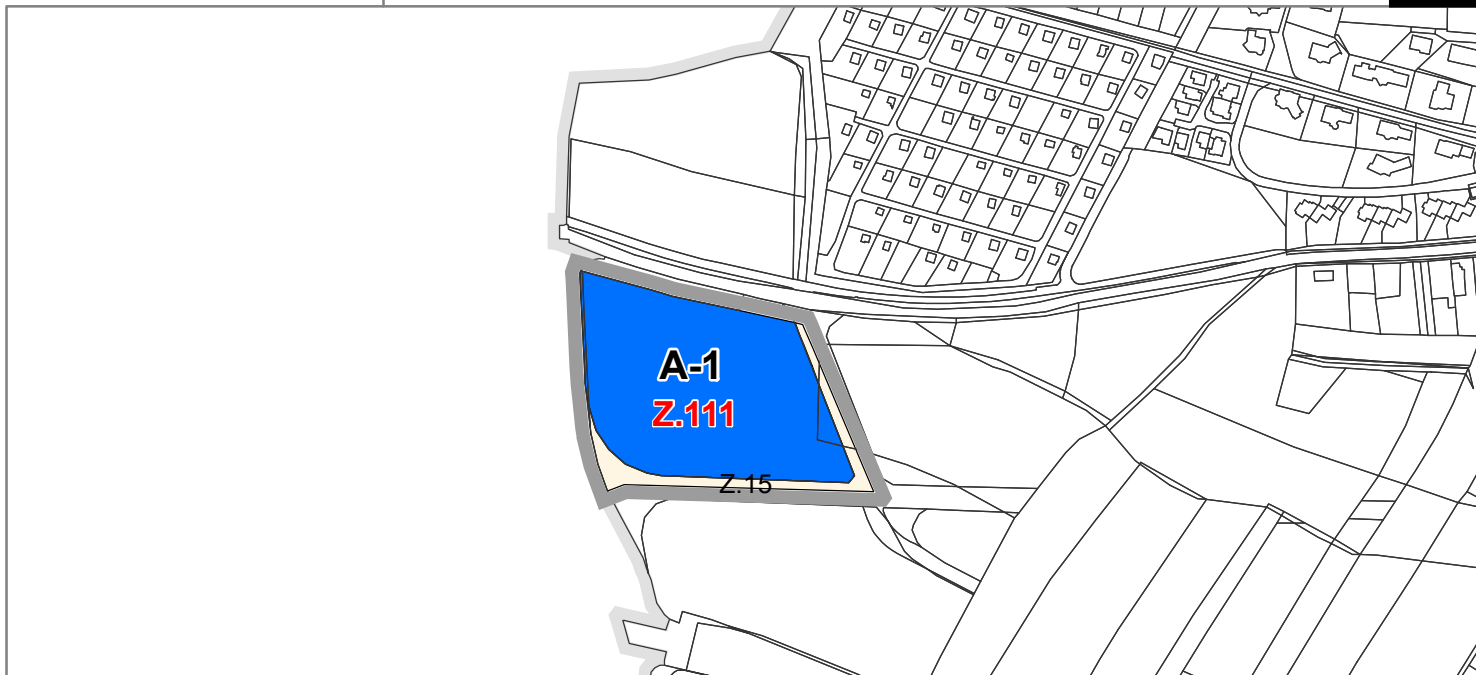

HRANICE

ozn.	popis
	hranice řešeného území
	hranice správního území obce

ETAPIZACE

PLOCHY BEZ STANOVENÍ POŘADÍ ZMĚN		
stav	návrh	popis
		Z zastavitelné plochy
		P plochy přestavby

PLOCHY SE STANOVENÍM POŘADÍ ZMĚN		
stav	návrh	popis
		Z zastavitelné plochy

ETAPY			
1	2	3	území
			A - Kosmonosy - západ

ZÁZNAM O ÚČINNOSTI

vydávající správní orgán: Zastupitelstvo města Kosmonosy
datum nabytí účinnosti: 26.5.2026
pořizovatel: Městský úřad Kosmonosy
oprávněná osoba pořizovatele: Ing. Jan Šíma

ZMĚNA Č. 3 ÚZEMNÍHO PLÁNU KOSMONOSY

I.4 VÝKRES POŘADÍ ZMĚN V ÚZEMÍ

ZHOTOVITEL
Studio MAP s.r.o.
Ing. Lenka Šimová

MĚŘÍTKO
1: 5 000