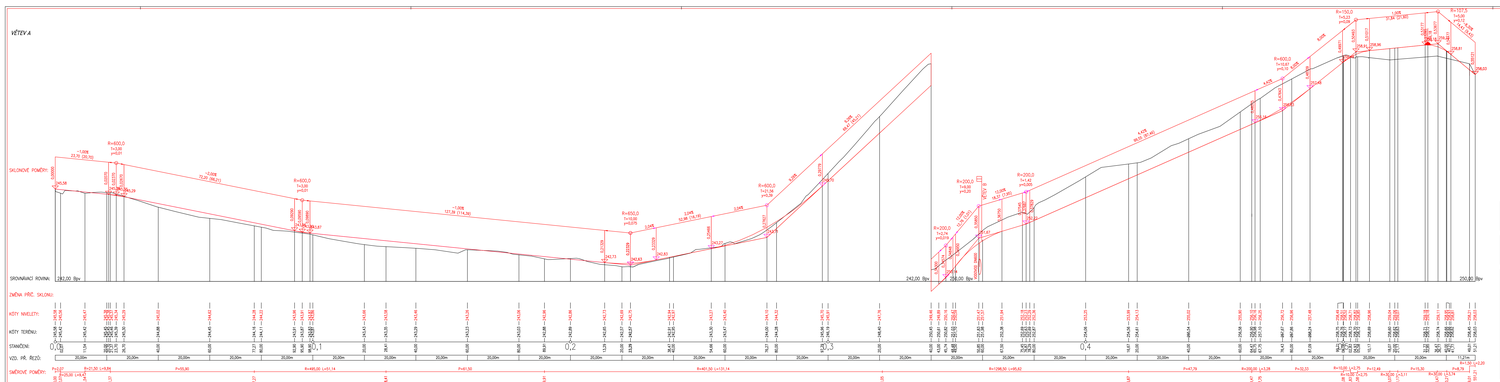

Investor	MĚSTO KOSMONOSY Masarykovo nám. 200/38 Mladá Boleslav IČO: 000 38 075		
Koordinace stavby a profesí			
Koordinace stavby a technologie			
Zodpovědná osoba			

Ředitel ateliéru	Zodpovědný projektant	Tech. kontrola	Vypracoval
Ing. Jiřík J.	Ing. Jiřík J.	Ing. Jiřík J.	Ing. Beneša J.

CR PROJECT
ATELIÉR PRO DOPRAVNÍ STAVBY
CR PROJECT s.r.o. Tř. Míru 67/96, 293 01 Mladá Boleslav
tel.: +420 326 700 640 IČ0: 27475 - VOZ-OR MB 1/4
fax: +420 326 700 641 DIČ: CZ27475 - VOZ-OR MB 1/4
E-mail: info@crproject.cz www.crproject.cz

stavba:	VÝSTAVBA ÚČELOVÉ KOMUNIKACE PODÉL II/610, ULICE DEBŘÍSKA	zpracovatel:	Ing. Jan Pavelka
		číslo zakázky:	2014-025
		stupeň dokumentace:	DSŘ
objekt:	SO.110 KOMUNIKACE	datum:	08.2018
část:	stavební	měřítko: 1:500,50	formát: 6,5 x A4
oddíl:	PODÉLNÝ ŘEZ A	výkres číslo:	výrok číslo:
název dig souboru:	C2_Podelny_rez.dwg	číslo přílohy:	C5a

C5a