
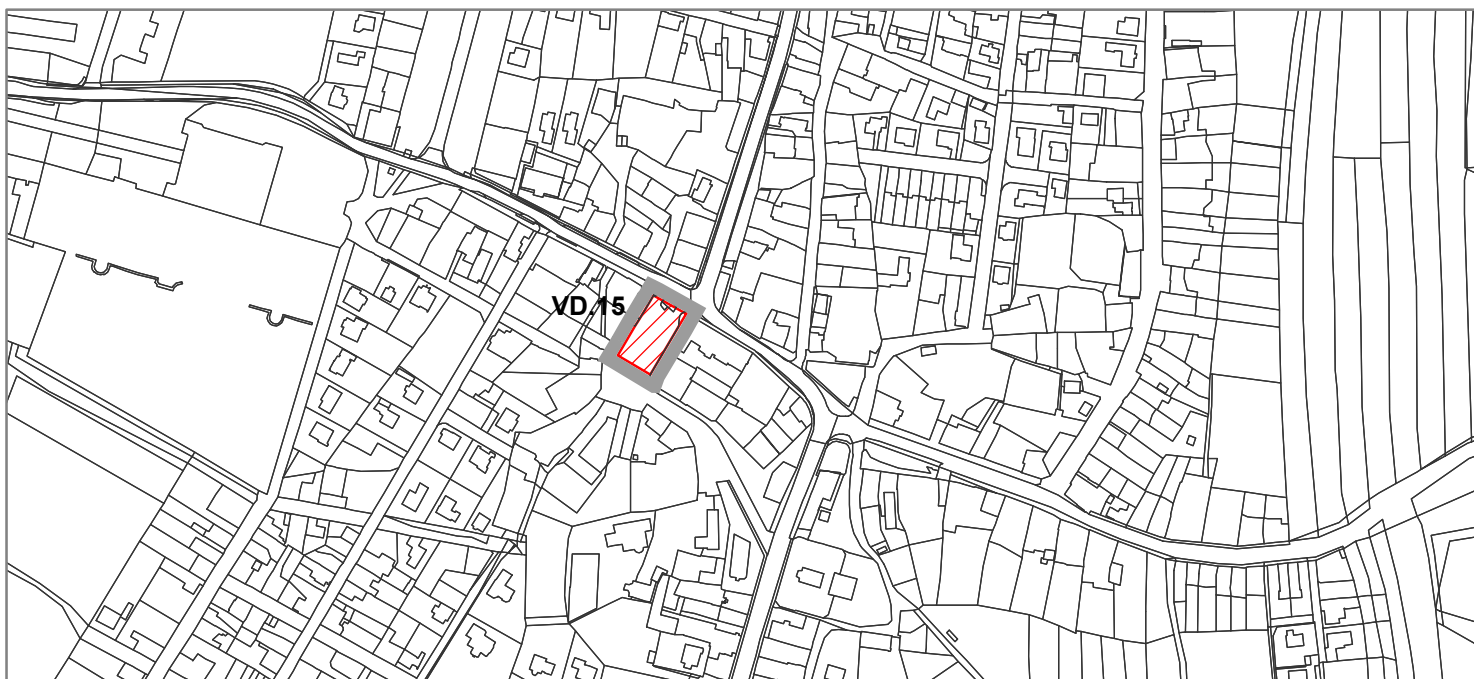


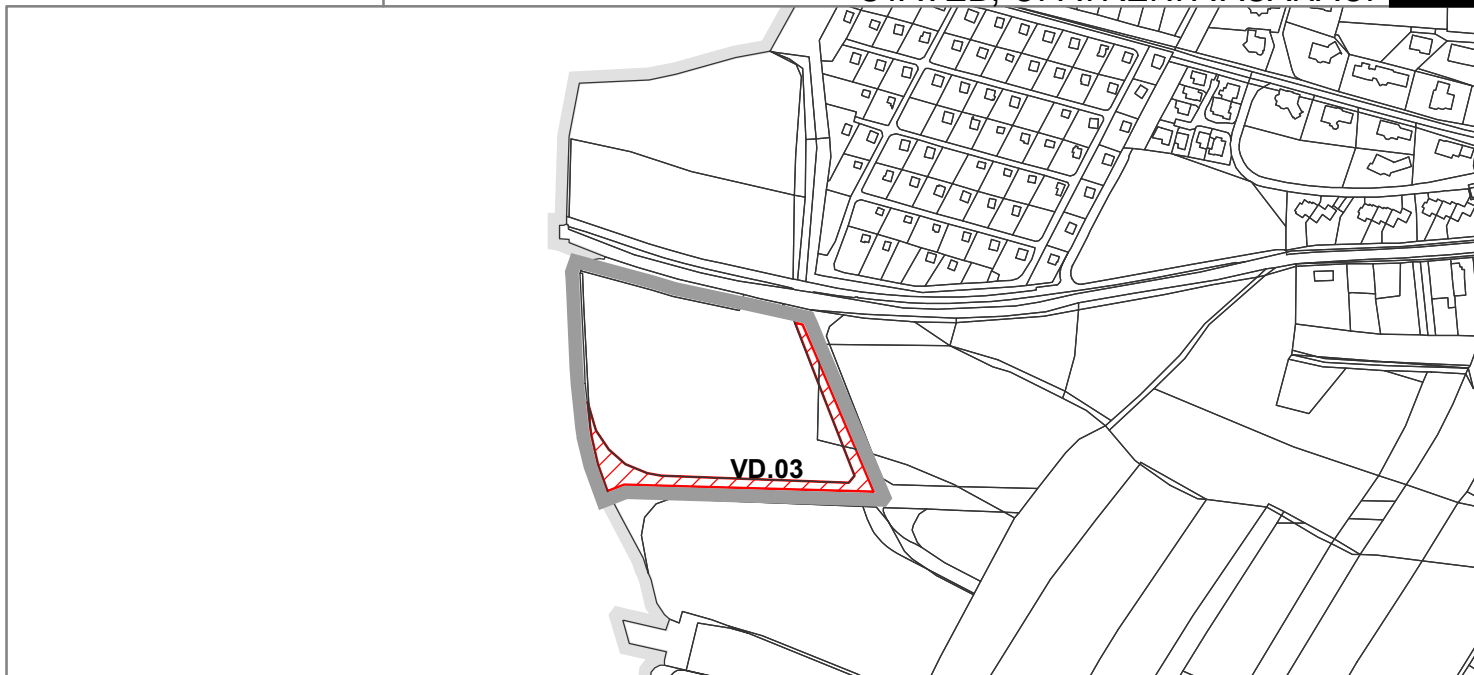

HRANICE

ozn.	popis
	hranice řešeného území
	hranice správního území obce
	hranice zastavitelné plochy
	hranice plochy přestavby

VEŘEJNĚ PROSPĚŠNÉ STAVBY, OPATŘENÍ A ASANACE

stav	návrh	popis
		VPS dopravní infrastruktury s možností vyvlastnění

ZÁZNAM O ÚČINNOSTI

vydávající správní orgán: Zastupitelstvo města Kosmonosy
datum nabytí účinnosti: 26.5.2026
pořizovatel: Městský úřad Kosmonosy
oprávněná osoba pořizovatele: Ing. Jan Šíma

ZMĚNA Č. 3 ÚZEMNÍHO PLÁNU KOSMONOSY

I.3 VÝKRES VEŘEJNĚ PROSPĚŠNÝCH STAVEB, OPATŘENÍ A ASANACÍ

Ing. Jan Šíma
Digitálně podepsal Ing. Jan Šíma
Datum: 2026.06.05
15:18:10 +02'00'



Podepsal Ing. Lenka Šimová
DN: cn=Ing. Lenka Šimová,
o=ČESKÁ KOMORA
ARCHITEKTŮ, ou=05624,
email=simova@studiomap.cz
Datum: 2026.06.05 15:07:22
+02'00'

ZHOTOVITEL

Studio MAP s.r.o.
Ing. Lenka Šimová

MĚŘÍTKO

1: 5 000