


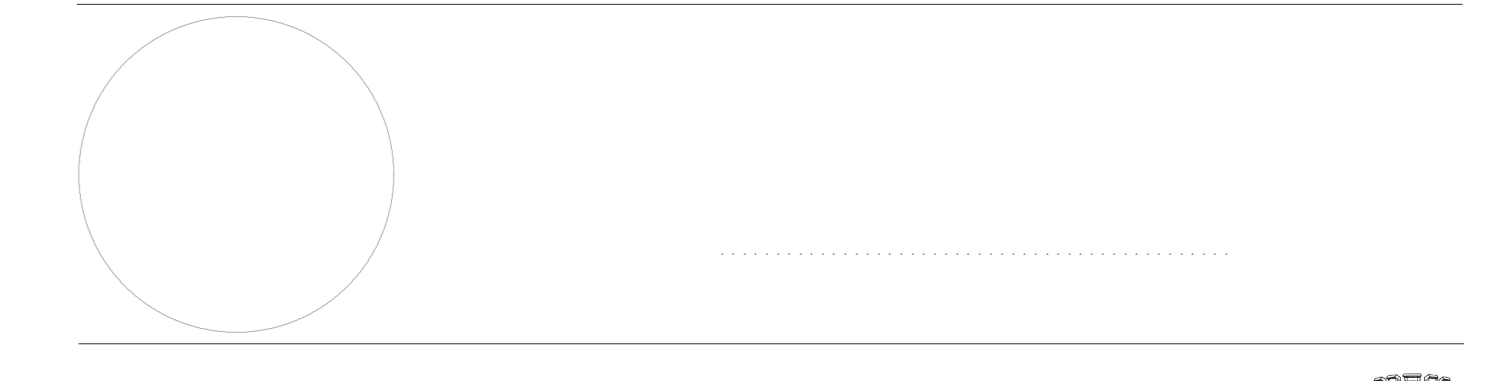

- JEVY INFORMATIVNÍ**
- hranice řešeného území
 - hranice katastrálního území
 - řízev katastrálního území
 - katastrální mapa
- JEVY ZÁVAZNÉ / SCHVALOVANÉ**
- hranice zastavěného území (vymezena v souladu s § 58 SZ ke dni 21. 1. 2017)
- SÍDELNÍ STRUKTURA**
- PLOCHY A KORIDORY S MOŽNOSTÍ VYVLASTNĚNÍ (dle §170 SZ)**
- VEŘEJNÉ PROSPĚŠNÉ STAVBY**
- plocha s možností vyvlastnění - dopravní infrastruktura
 - plocha s možností vyvlastnění - technická infrastruktura
 - koridor s možností vyvlastnění - dopravní infrastruktura
- VEŘEJNÉ PROSPĚŠNÁ OPATŘENÍ**
- plocha s možností vyvlastnění - založení prvku územního systému ekologické stability

ZÁZNAM O ÚČINNOSTI
 OZNÁMENÍ PRÁVNÍHO ÚŘADU, VEŠTĚNÍ ÚČINNOSTI PŘI
 Zastupitelstvo města Kosmonosy
 DATUM VSTUPU ÚČINNOSTI ÚZEMNÍHO PLÁNU

AGENCIA A PRÁVNÍK: FUNKCE OPRAVNĚNÍ ÚŘEDNÍ OSOBY: POŘIZOVATEL
 Irena Šulcová, Magistrát města Mladá Boleslav, Odbor stavební a rozvoje města, oddělení územního plánování
 OSTATNÍ ÚŘEDNÍ NAZVA A PODPIS OPRAVNĚNÉ ÚŘEDNÍ OSOBY: POŘIZOVATEL



ÚZEMNÍ PLÁN KOSMONOSY

NÁVRH ÚP PRO SOUČASNÉ JEDNÁNÍ
 VÝKRES VEŘEJNÉ PROSPĚŠNÝCH STAVEB, OPATŘENÍ A ASANACÍ I.3

PROJEKTANT:
 Město Kosmonosy, Dobřická 223, 293 06 Kosmonosy
 POŘIZOVATEL:
 Magistrát města Mladá Boleslav, Odbor stavební a rozvoje města, Oddělení územního plánování, Komerční náměstí 126, 293 01 Mladá Boleslav
 PRACOVNÍK:
 HaskoningDHV Czech Republic, spol. s r.o., Sokolovská 100/94, 166 00 Praha 6
 OSTATNÍ ÚŘEDNÍ NAZVA A PODPIS OPRAVNĚNÉ ÚŘEDNÍ OSOBY:
 Ing. arch. Mgr. Monika Boháčková, autorizovaný architekt DČA pro obor architektura č. 3709
 OSTATNÍ ÚŘEDNÍ NAZVA A PODPIS OPRAVNĚNÉ OSOBY:

ZPRACOVATELSKÝ TÝM
 Ing. arch. Mgr. Monika Boháčková, Ing. Jan Čížek, RNDr. Milan Svoboda, Ing. Václav Štáry, Mgr. Lukáš Veselý, Jakub Vln, Ing. Pavlína Kratoň,
 Bc. Štěpán Machoušek, Bc. Jitka Křížková
 MĚŘITVO
 1:5 000
 DATUM
 Červenec 2017