


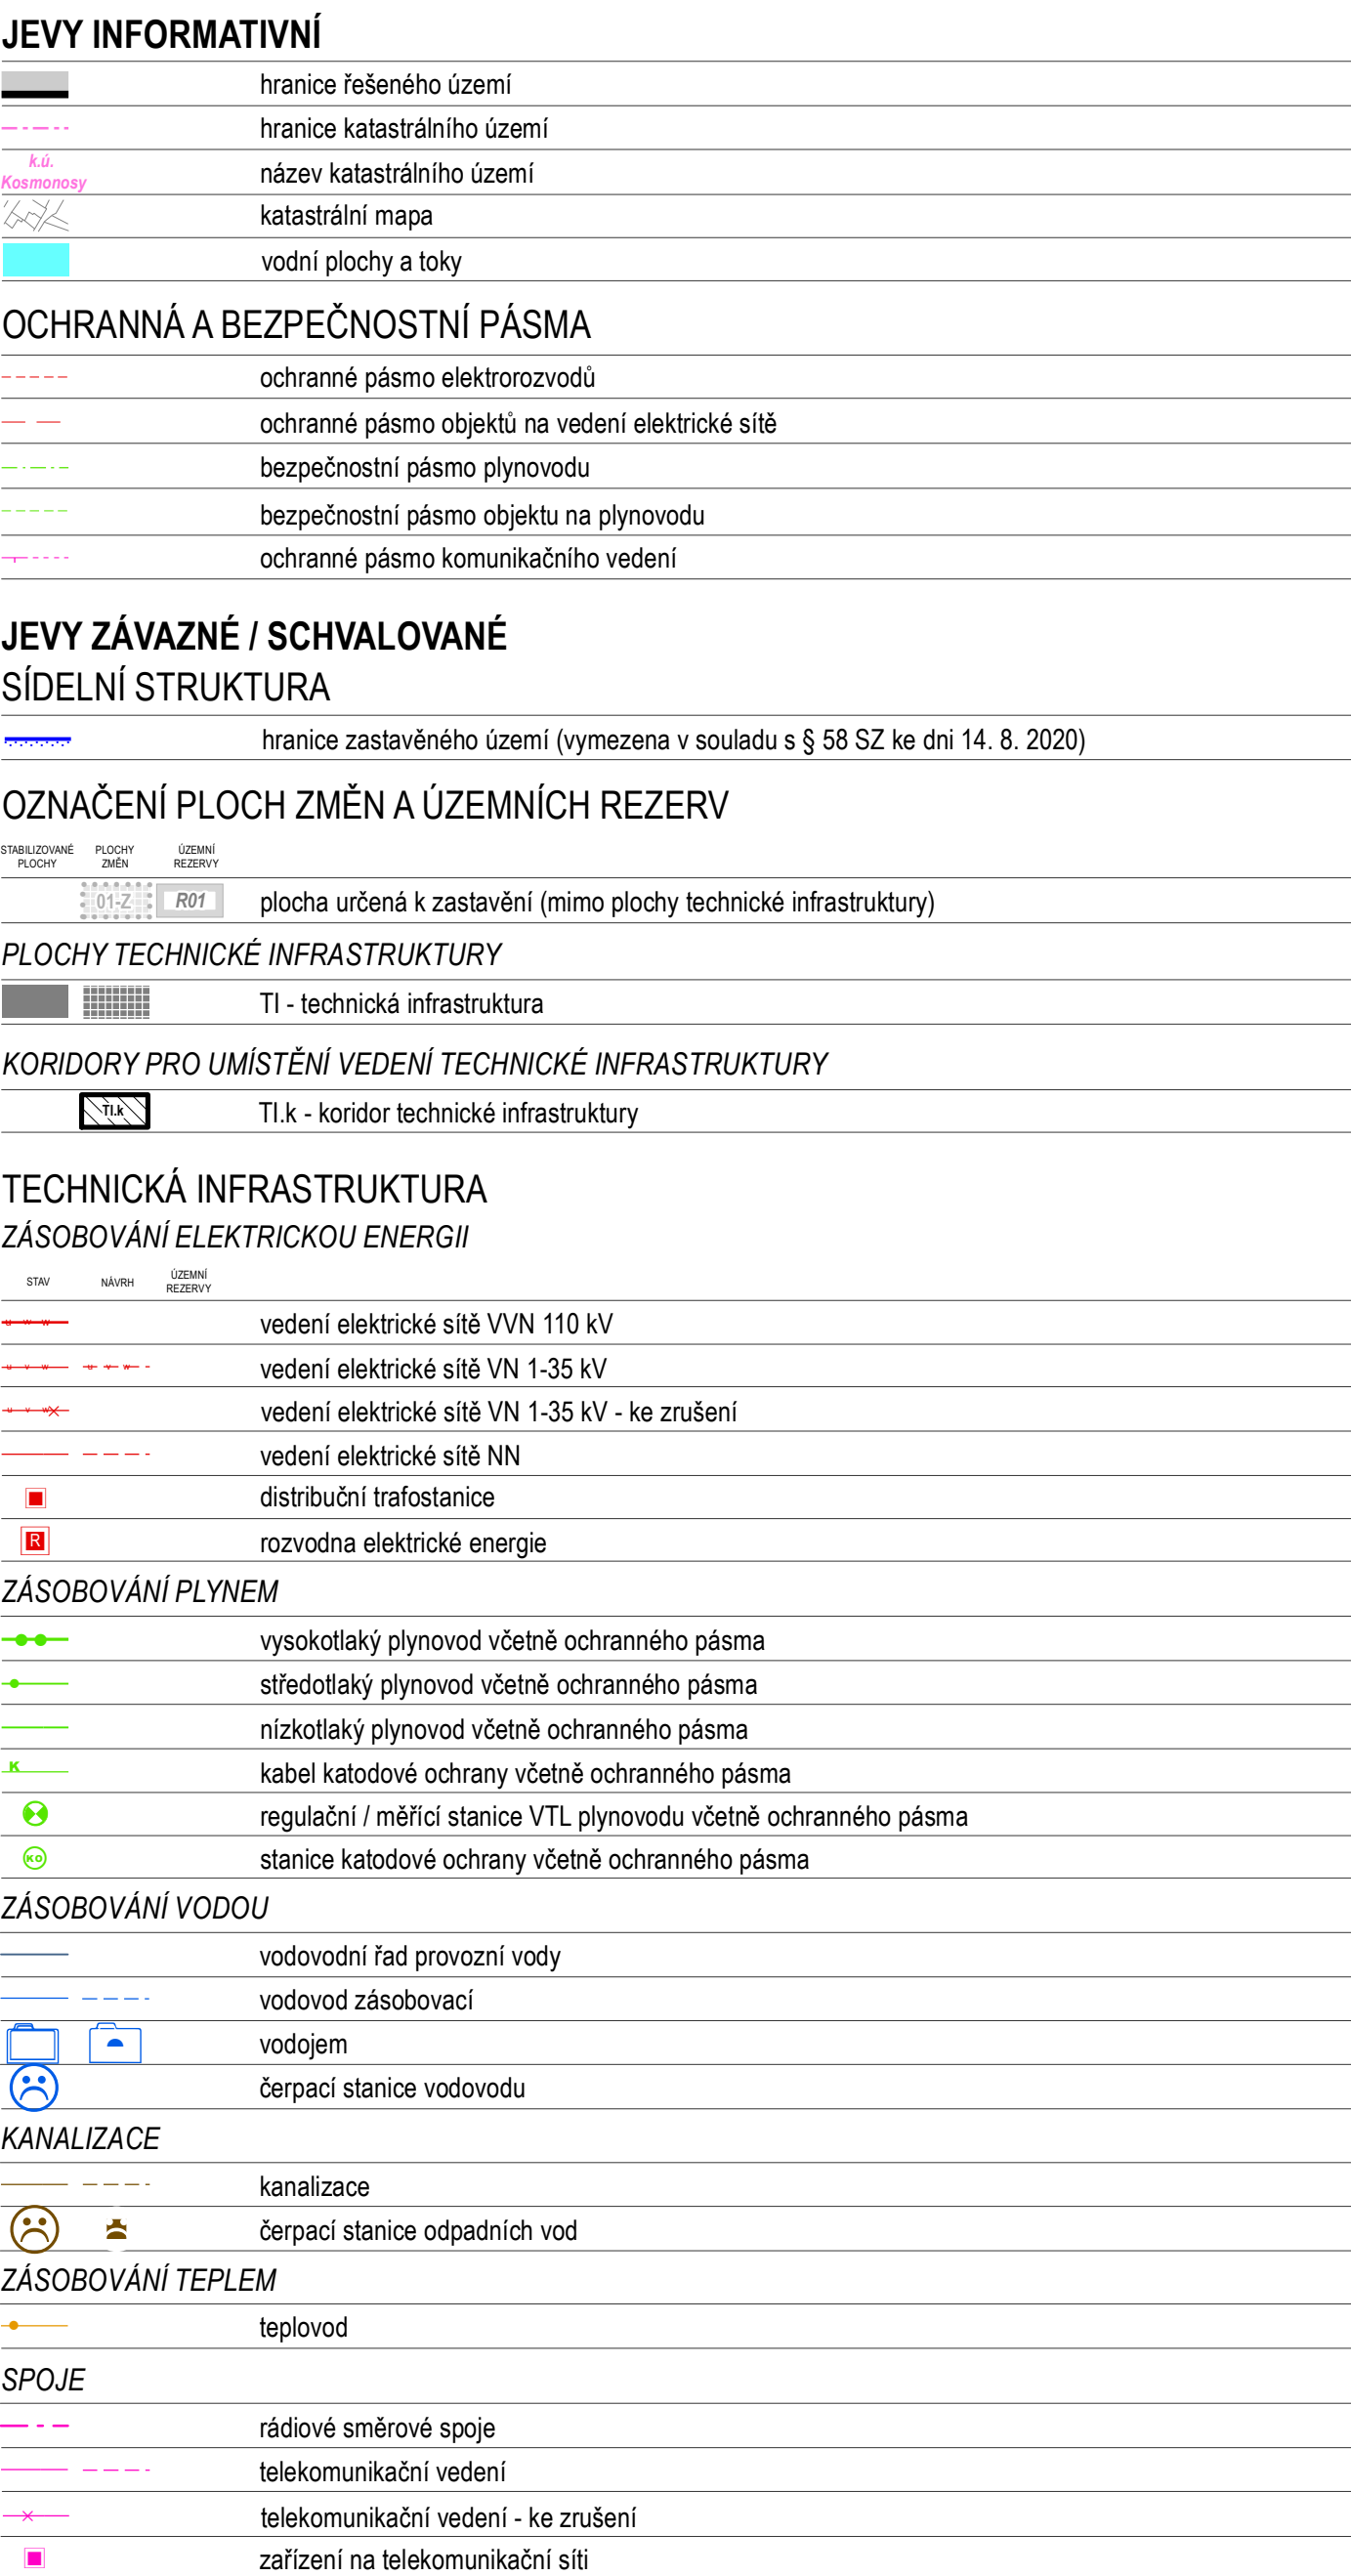

Zastupitelstvo města Kosmonosy

NÁVRH DLE § 52 STAVEBNÍHO ZÁKONA K VEŘEJNÉMU PROJEDNÁNÍ

DATUM	MĚŘITKO
březen 2022	1 : 5 000