


ULICE KARLA VESELÉHO

SITUACE

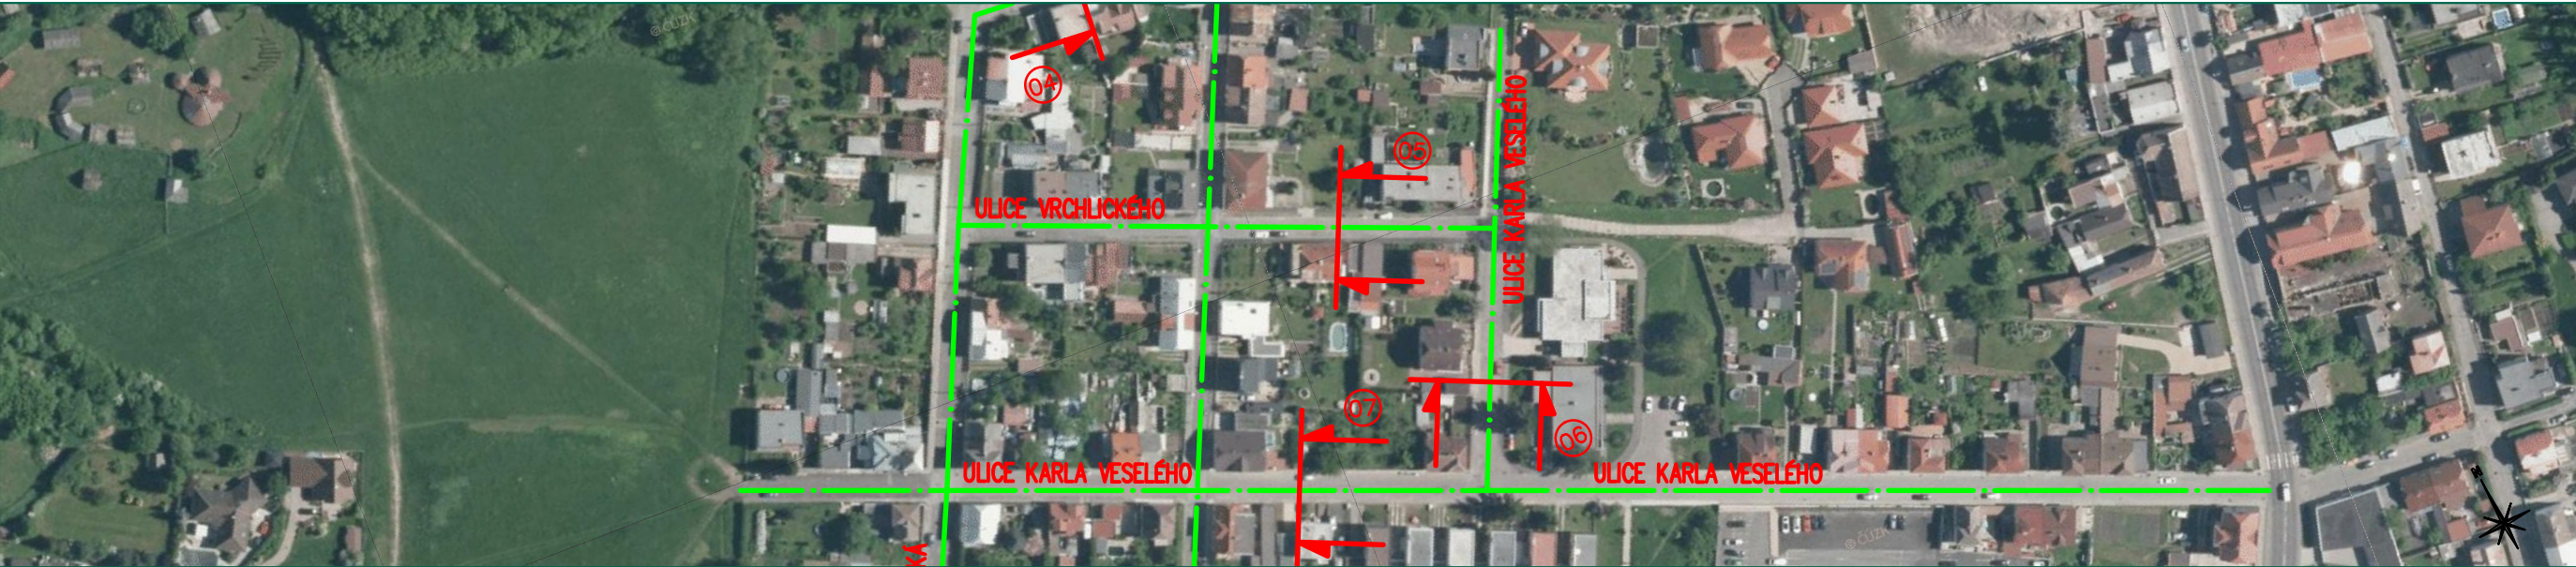

VARIANTA 1 - KLADY A ZÁPORY:
+ ZACHOVÁNÍ CHODNÍKŮ PRO PĚŠÍ PO OBOU STRANÁCH KOMUNIKACE
+ ZŘÍZENÍ PODÉLNÝCH PARKOVACÍCH STÁNÍ

- OBOUSMĚRNÁ JEDNOPRUHOVÁ KOMUNIKACE PRO AUTOMOBILOVOU DOPRAVU (NUTNOST ZŘÍZENÍ VÝHYBEN)
- ABSENCE ZELENĚ V PROSTORU MÍSTNÍ KOMUNIKACE

HRUBÝ ODHAD NÁKLADŮ NA 1M DÉLKY ULIČNÍHO PROSTORU - VARIANTA 1:

PŘ 06: 11080 Kč
PŘ 07: 10230 Kč

VARIANTA 2 - KLADY A ZÁPORY:
+ ZACHOVÁNÍ CHODNÍKŮ PRO PĚŠÍ PO OBOU STRANÁCH KOMUNIKACE
+ OBOUSMĚRNÁ DVOUPRUHOVÁ KOMUNIKACE PRO AUTOMOBILOVOU DOPRAVU

- ABSENCE PARKOVACÍCH STÁNÍ
- ABSENCE ZELENĚ V PROSTORU MÍSTNÍ KOMUNIKACE

HRUBÝ ODHAD NÁKLADŮ NA 1M DÉLKY ULIČNÍHO PROSTORU - VARIANTA 2:

PŘ 06: 10650 Kč
PŘ 07: 9800 Kč

VARIANTA 3 - KLADY A ZÁPORY:
+ ZACHOVÁNÍ CHODNÍKŮ PRO PĚŠÍ PO OBOU STRANÁCH KOMUNIKACE
+ ZŘÍZENÍ PODÉLNÝCH PARKOVACÍCH STÁNÍ
+ ZACHOVÁNÍ ZELENĚ V PROSTORU MÍSTNÍ KOMUNIKACE

- OBOUSMĚRNÁ JEDNOPRUHOVÁ KOMUNIKACE PRO AUTOMOBILOVOU DOPRAVU (NUTNOST ZŘÍZENÍ VÝHYBEN)

HRUBÝ ODHAD NÁKLADŮ NA 1M DÉLKY ULIČNÍHO PROSTORU - VARIANTA 3:

PŘ 06: 10360 Kč
PŘ 07: 10360 Kč


STÁVAJÍCÍ STAV



VARIANTA 1

06


VZOROVÝ PŘÍČNÝ ŘEZ
ULICE KARLA VESELÉHO

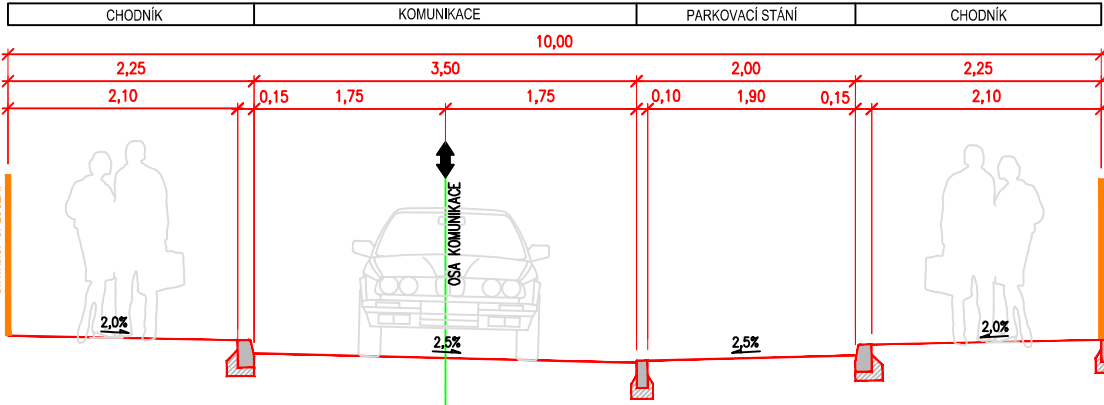

VARIANTA 2

06


VZOROVÝ PŘÍČNÝ ŘEZ
ULICE KARLA VESELÉHO

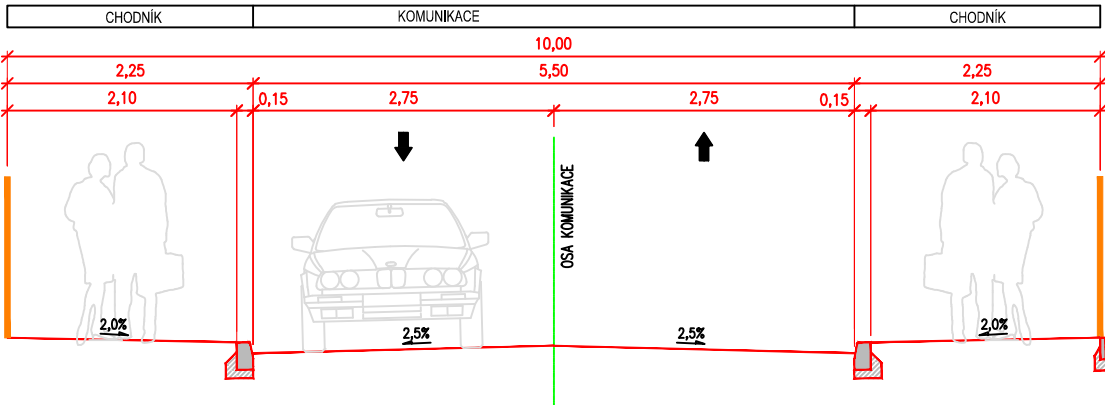

VARIANTA 3

06


VZOROVÝ PŘÍČNÝ ŘEZ
ULICE KARLA VESELÉHO

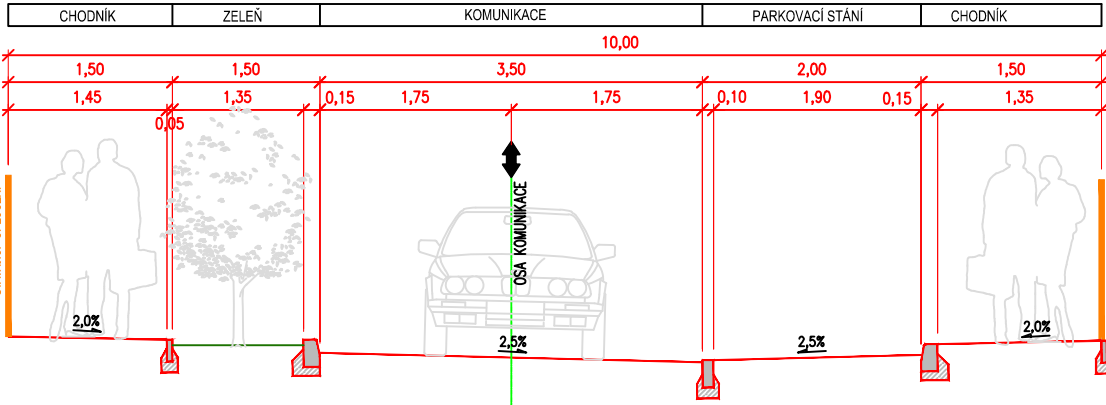

VARIANTA 1

07


VZOROVÝ PŘÍČNÝ ŘEZ
ULICE KARLA VESELÉHO

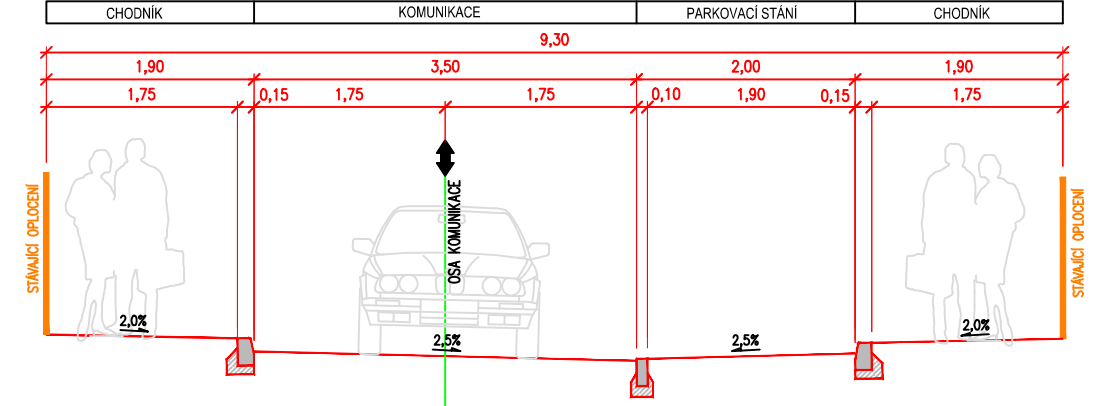

VARIANTA 2

07

VZOROVÝ PŘÍČNÝ ŘEZ
ULICE KARLA VESELÉHO

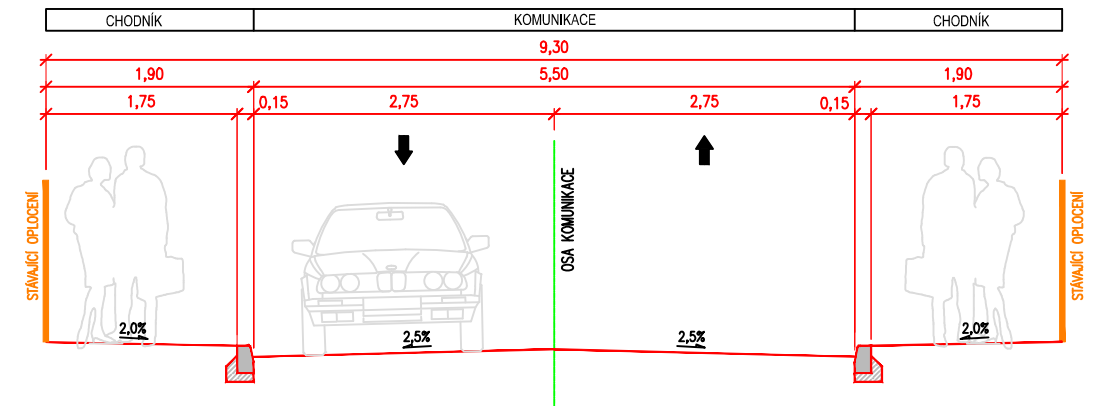

VARIANTA 3

07

VZOROVÝ PŘÍČNÝ ŘEZ
ULICE KARLA VESELÉHO

