


ULICE DRUŽSTEVNÍ, PIONÝRŮ A BRIGÁDNICKÁ

SITUACE

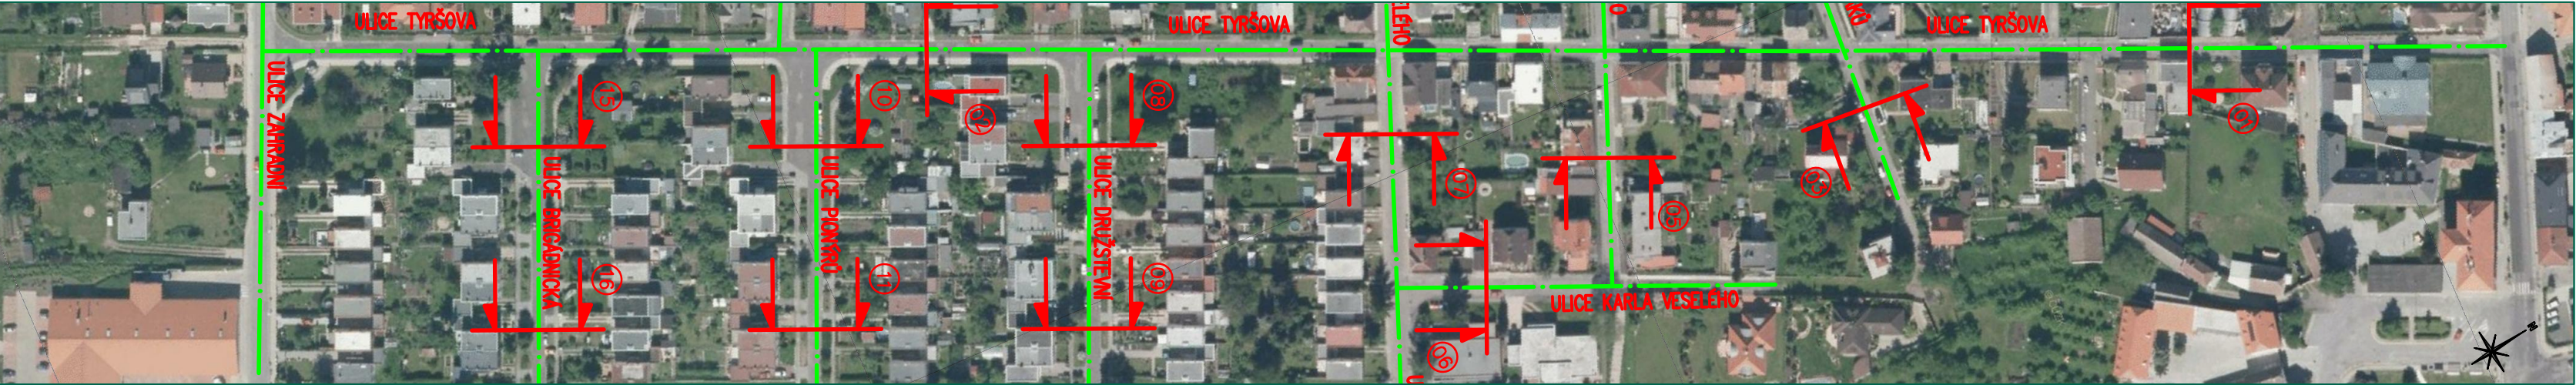

ÚSEK 2
VARIANTA 1 - KLADY A ZÁPORY:
+ ZACHOVÁNÍ CHODNÍKŮ PRO PĚŠÍ PO OBOU STRANÁCH KOMUNIKACE
+ OBOUSMĚRNÁ DVOUPRUHOVÁ KOMUNIKACE PRO AUTOMOBILOVOU DOPRAVU
+ ZACHOVÁNÍ ZELENĚ V PROSTORU MÍSTNÍ KOMUNIKACE

- ABSENCE PARKOVACÍCH STÁNÍ

HRUBÝ ODHAD NÁKLADŮ NA 1M DÉLKY ULIČNÍHO PROSTORU - VARIANTA 1:

PŘ 09, 11, 16: 10890 Kč

ÚSEK 2
VARIANTA 2 - KLADY A ZÁPORY:
+ ZACHOVÁNÍ CHODNÍKŮ PRO PĚŠÍ PO OBOU STRANÁCH KOMUNIKACE
+ ZACHOVÁNÍ ZELENĚ V PROSTORU MÍSTNÍ KOMUNIKACE
+ ZŘÍZENÍ PODÉLNÝCH PARKOVACÍCH STÁNÍ

- OBOUSMĚRNÁ JEDNOPRUHOVÁ KOMUNIKACE PRO AUTOMOBILOVOU DOPRAVU (NUTNOST ZŘÍZENÍ VÝHYBEN)

HRUBÝ ODHAD NÁKLADŮ NA 1M DÉLKY ULIČNÍHO PROSTORU - VARIANTA 2:

PŘ 09, 11, 16: 11320 Kč


STÁVAJÍCÍ STAV



ÚSEK 2 - VARIANTA 1

09 11 16



VZOROVÝ PŘÍČNÝ ŘEZ
ULICE DRUŽSTEVNÍ, PIONÝRŮ A BRIGÁDNICKÁ

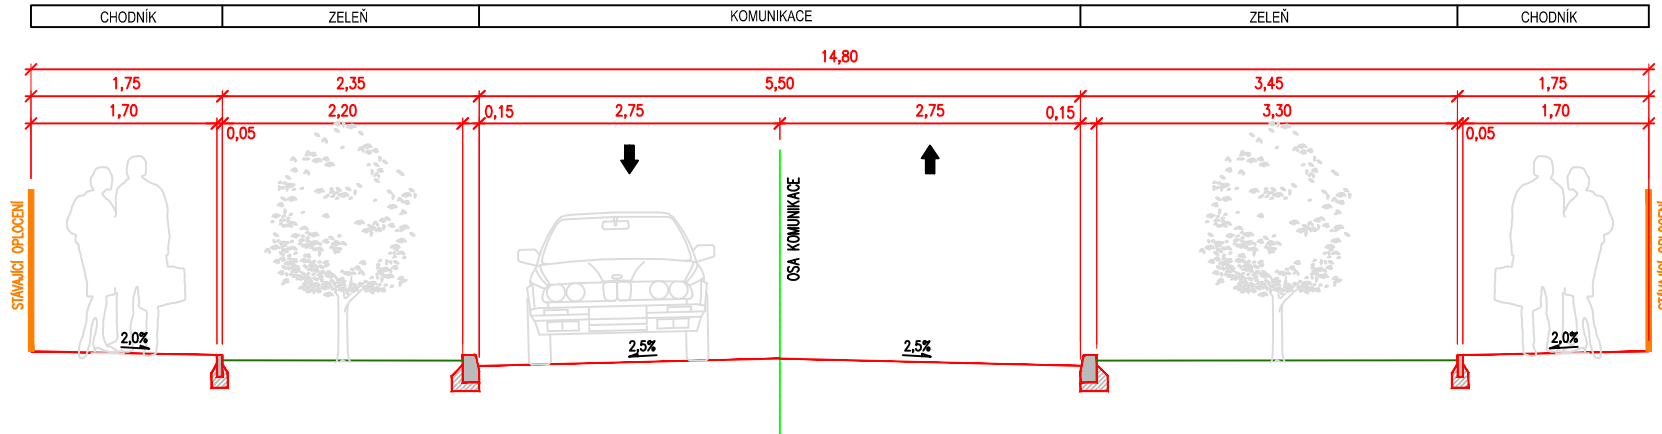

ÚSEK 2 - VARIANTA 2

09 11 16


VZOROVÝ PŘÍČNÝ ŘEZ
ULICE DRUŽSTEVNÍ, PIONÝRŮ A BRIGÁDNICKÁ

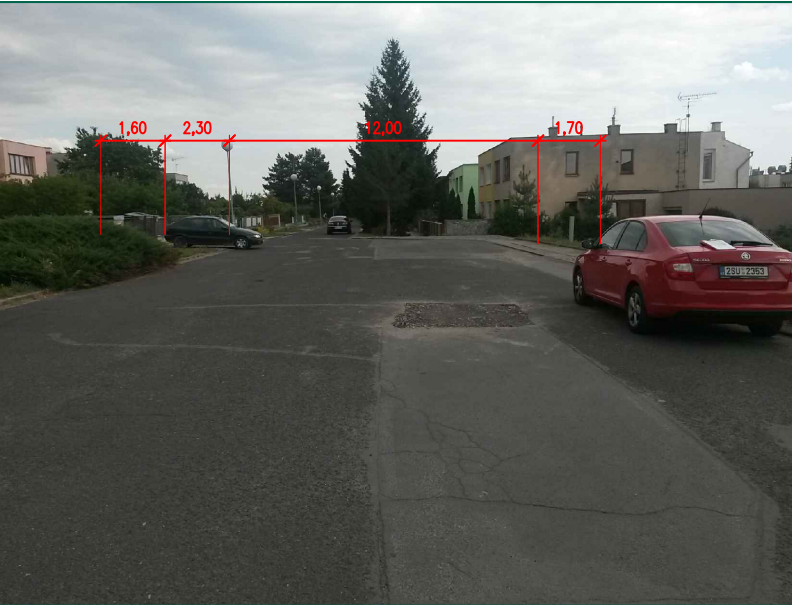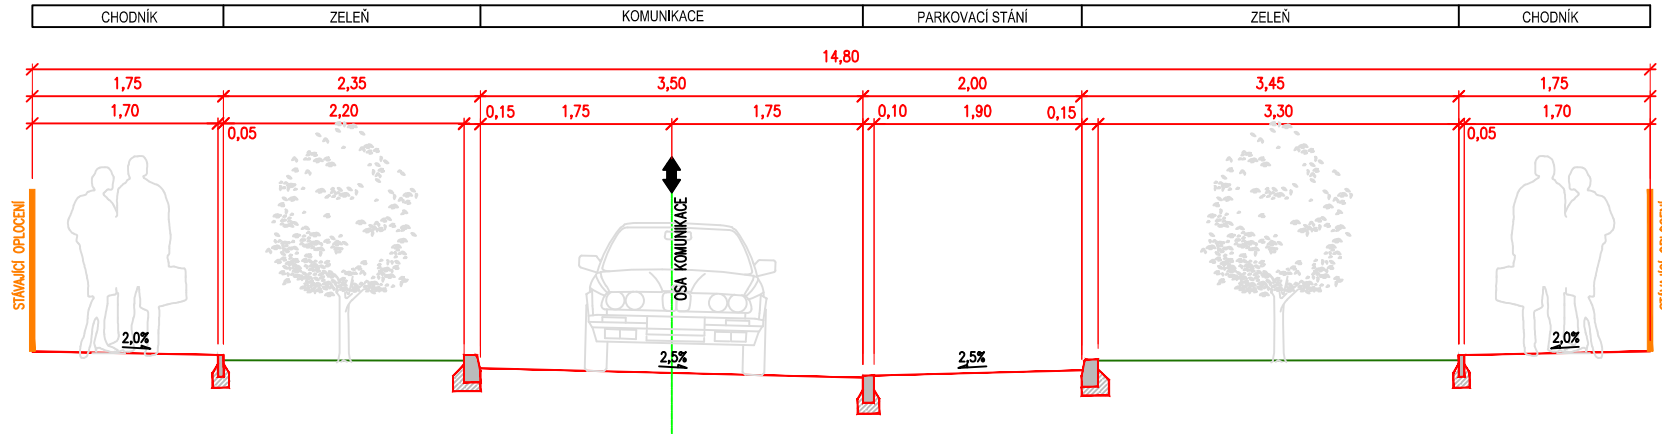

ÚSEK 1 - VARIANTA 1

08 10 15

VZOROVÝ PŘÍČNÝ ŘEZ
ULICE DRUŽSTEVNÍ, PIONÝRŮ A BRIGÁDNICKÁ

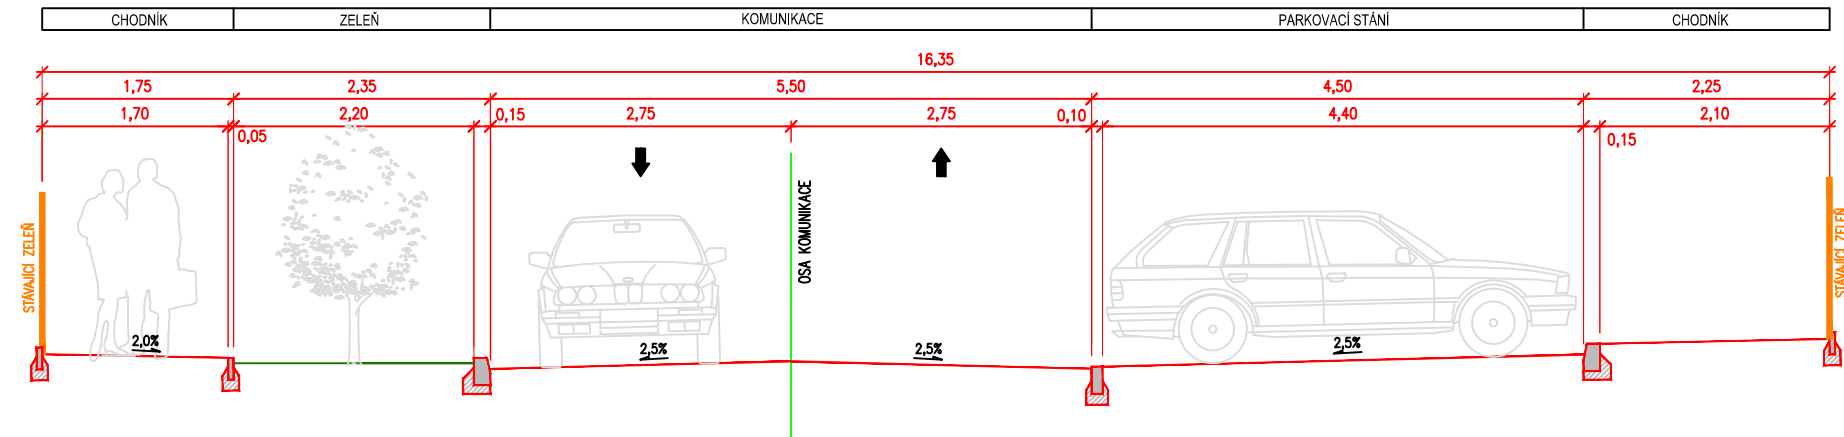

ÚSEK 1

VARIANTA 1 - KLADY A ZÁPORY:
+ ZACHOVÁNÍ CHODNÍKŮ PRO PĚŠÍ PO OBOU STRANÁCH KOMUNIKACE
+ OBOUSMĚRNÁ DVOUPRUHOVÁ KOMUNIKACE PRO AUTOMOBILOVOU DOPRAVU
+ ZACHOVÁNÍ ZELENĚ V PROSTORU MÍSTNÍ KOMUNIKACE
+ ZŘÍZENÍ KOLMÝCH PARKOVACÍCH STÁNÍ

HRUBÝ ODHAD NÁKLADŮ NA 1M DÉLKY ULIČNÍHO PROSTORU - VARIANTA 1:

PŘ 08, 10, 15: 16660 Kč



CR PROJECT s.r.o., POD BORKEM 319, 293 01 Mladá Boleslav
tel.: +420 326 700 666 GSM GATE: +420 606 602 039
fax: +420 326 700 665 e-mail: info@crproject.cz
URL: http://www.crproject.cz