

ULICE PIONÝRŮ - ČÁST 1

SITUACE



VARIANTA 1 - KLADY A ZÁPORY:
+ ZACHOVÁNÍ OBOUSMĚRNÉHO JEDNOSTRANNÉHO CHODNÍKU PRO PĚŠÍ
+ ZŘÍZENÍ PODÉLNÝCH PARKOVACÍCH STÁNÍ

- OBOUSMĚRNÁ JEDNOPRUHOVÁ KOMUNIKACE PRO AUTOMOBILOVOU DOPRAVU (NUTNOST ZŘÍZENÍ VÝHYBEN)
- ABSENCE ZELENĚ V PROSTORU MÍSTNÍ KOMUNIKACE

HRUBÝ ODHAD NÁKLADŮ NA 1M DÉLKY ULIČNÍHO PROSTORU - VARIANTA 1:

PŘ 12: 9110 Kč

VARIANTA 2 - KLADY A ZÁPORY:
+ ZACHOVÁNÍ OBOUSMĚRNÉHO JEDNOSTRANNÉHO CHODNÍKU PRO PĚŠÍ
+ OBOUSMĚRNÁ DVOUPRUHOVÁ KOMUNIKACE PRO AUTOMOBILOVOU DOPRAVU

- ABSENCE PARKOVACÍCH STÁNÍ
- ABSENCE ZELENĚ V PROSTORU MÍSTNÍ KOMUNIKACE

HRUBÝ ODHAD NÁKLADŮ NA 1M DÉLKY ULIČNÍHO PROSTORU - VARIANTA 2:

PŘ 12: 8690 Kč


VARIANTA 3 - KLADY A ZÁPORY:
+ ZACHOVÁNÍ OBOUSMĚRNÉHO JEDNOSTRANNÉHO CHODNÍKU PRO PĚŠÍ
+ ZŘÍZENÍ ZELENĚ V PROSTORU MÍSTNÍ KOMUNIKACE
+ ZŘÍZENÍ PODÉLNÝCH PARKOVACÍCH STÁNÍ

- OBOUSMĚRNÁ JEDNOPRUHOVÁ KOMUNIKACE PRO AUTOMOBILOVOU DOPRAVU (NUTNOST ZŘÍZENÍ VÝHYBEN)


HRUBÝ ODHAD NÁKLADŮ NA 1M DÉLKY ULIČNÍHO PROSTORU - VARIANTA 3:

PŘ 12: 8920 Kč


VARIANTA 1

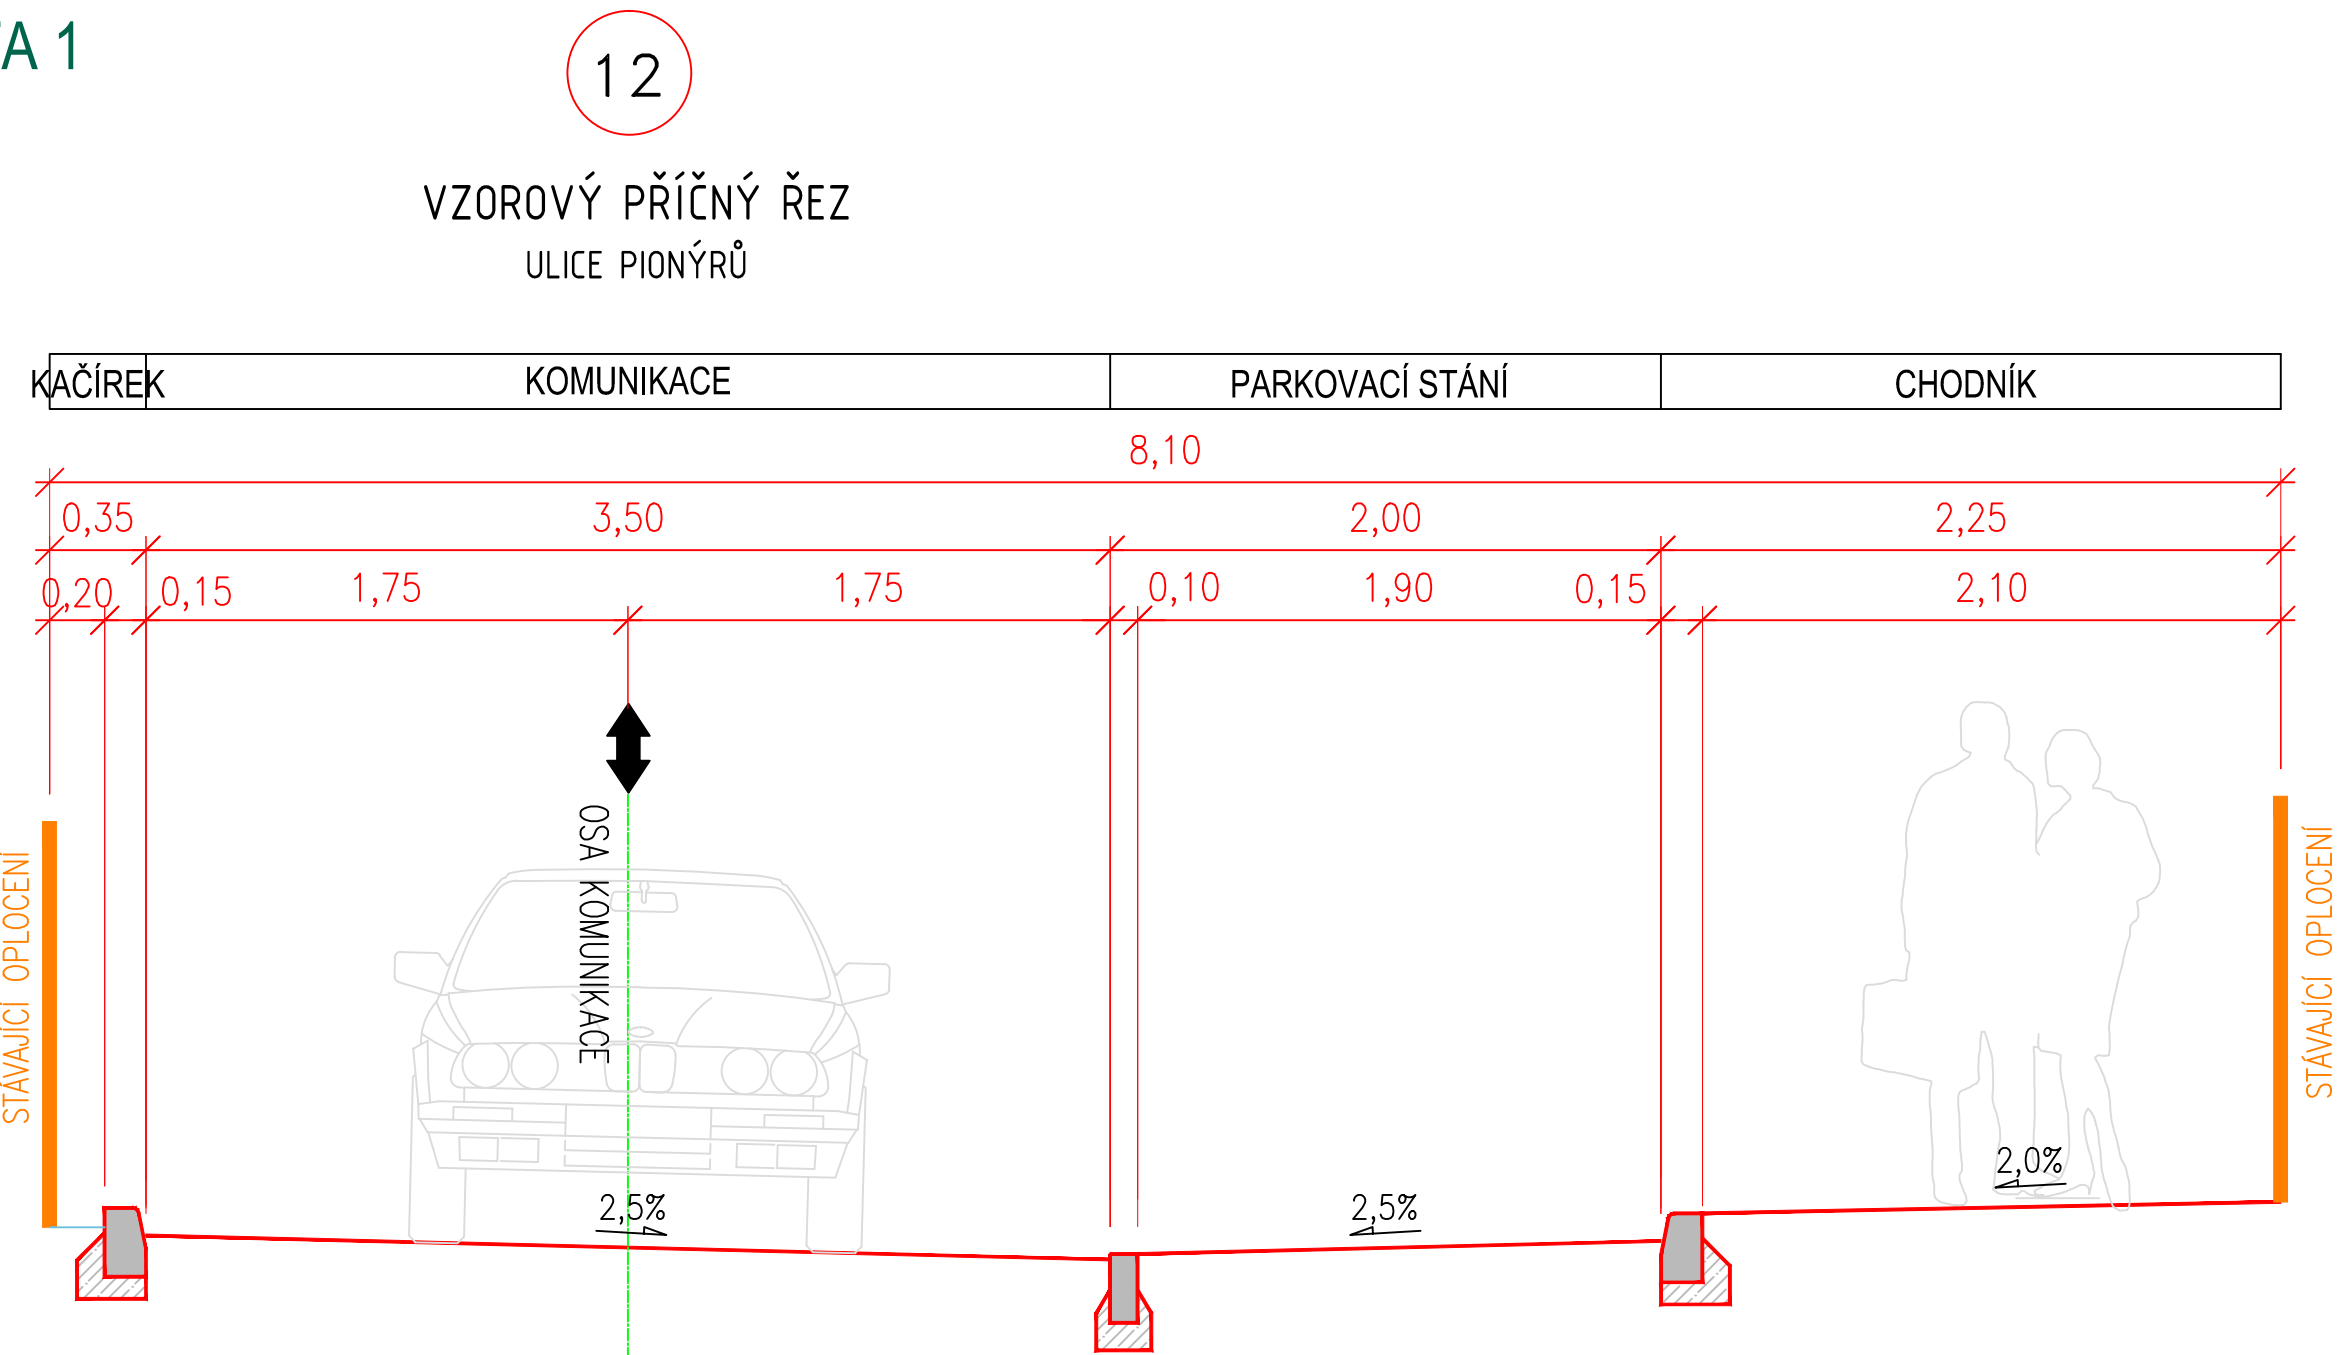

VARIANTA 2

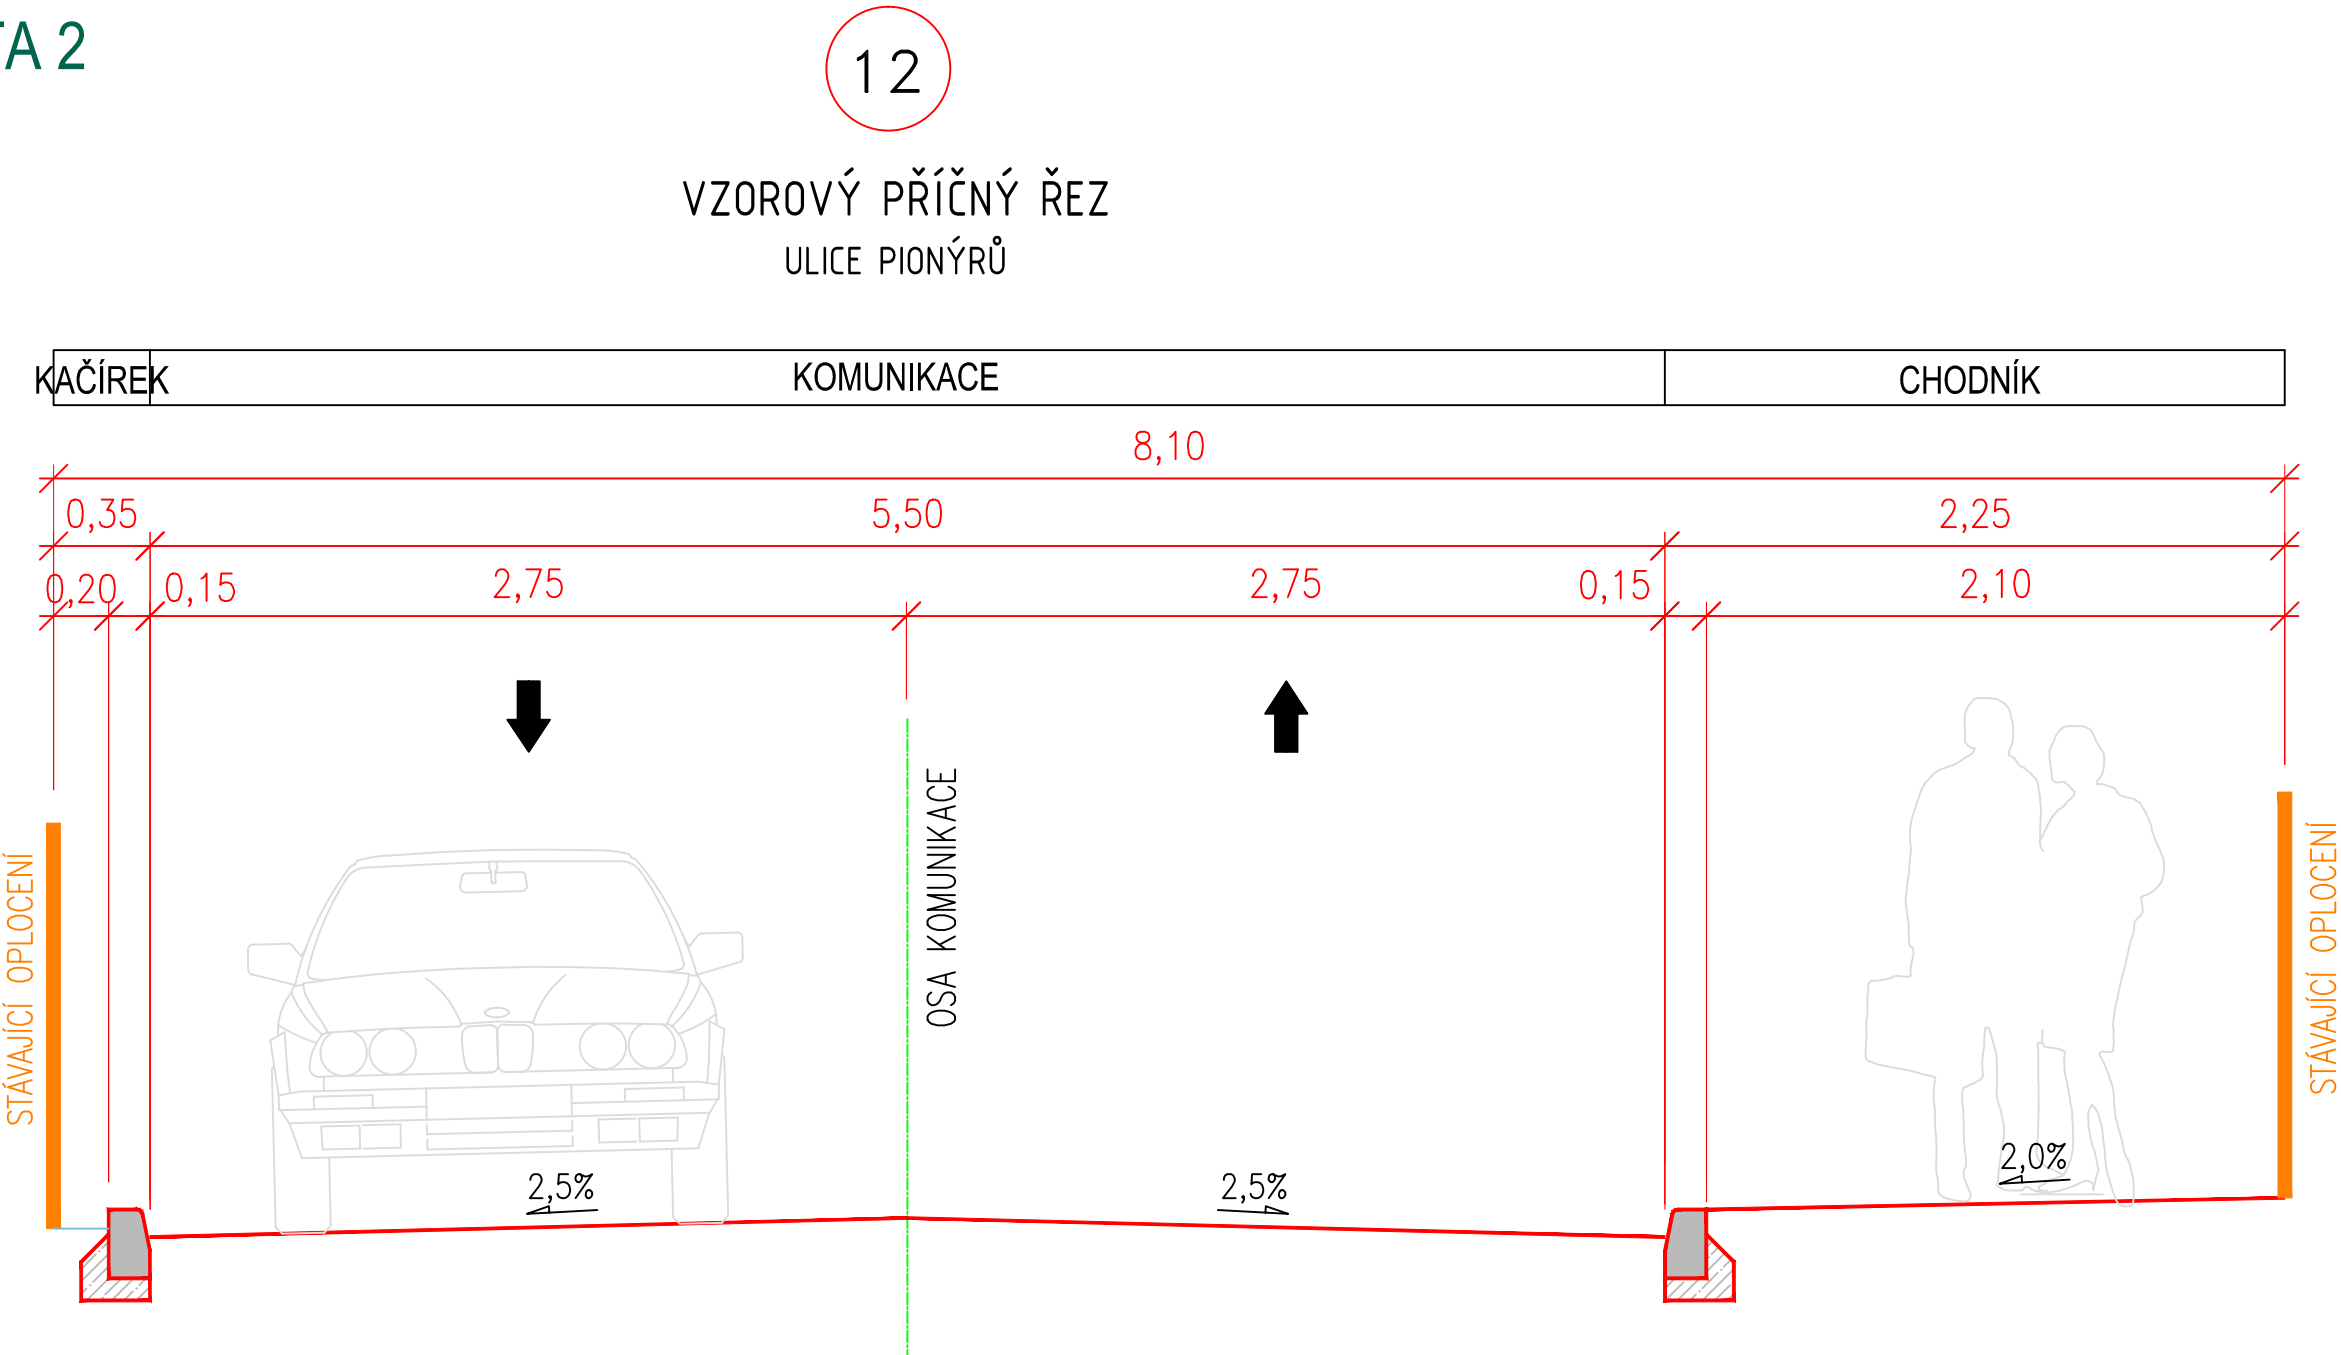

VARIANTA 3

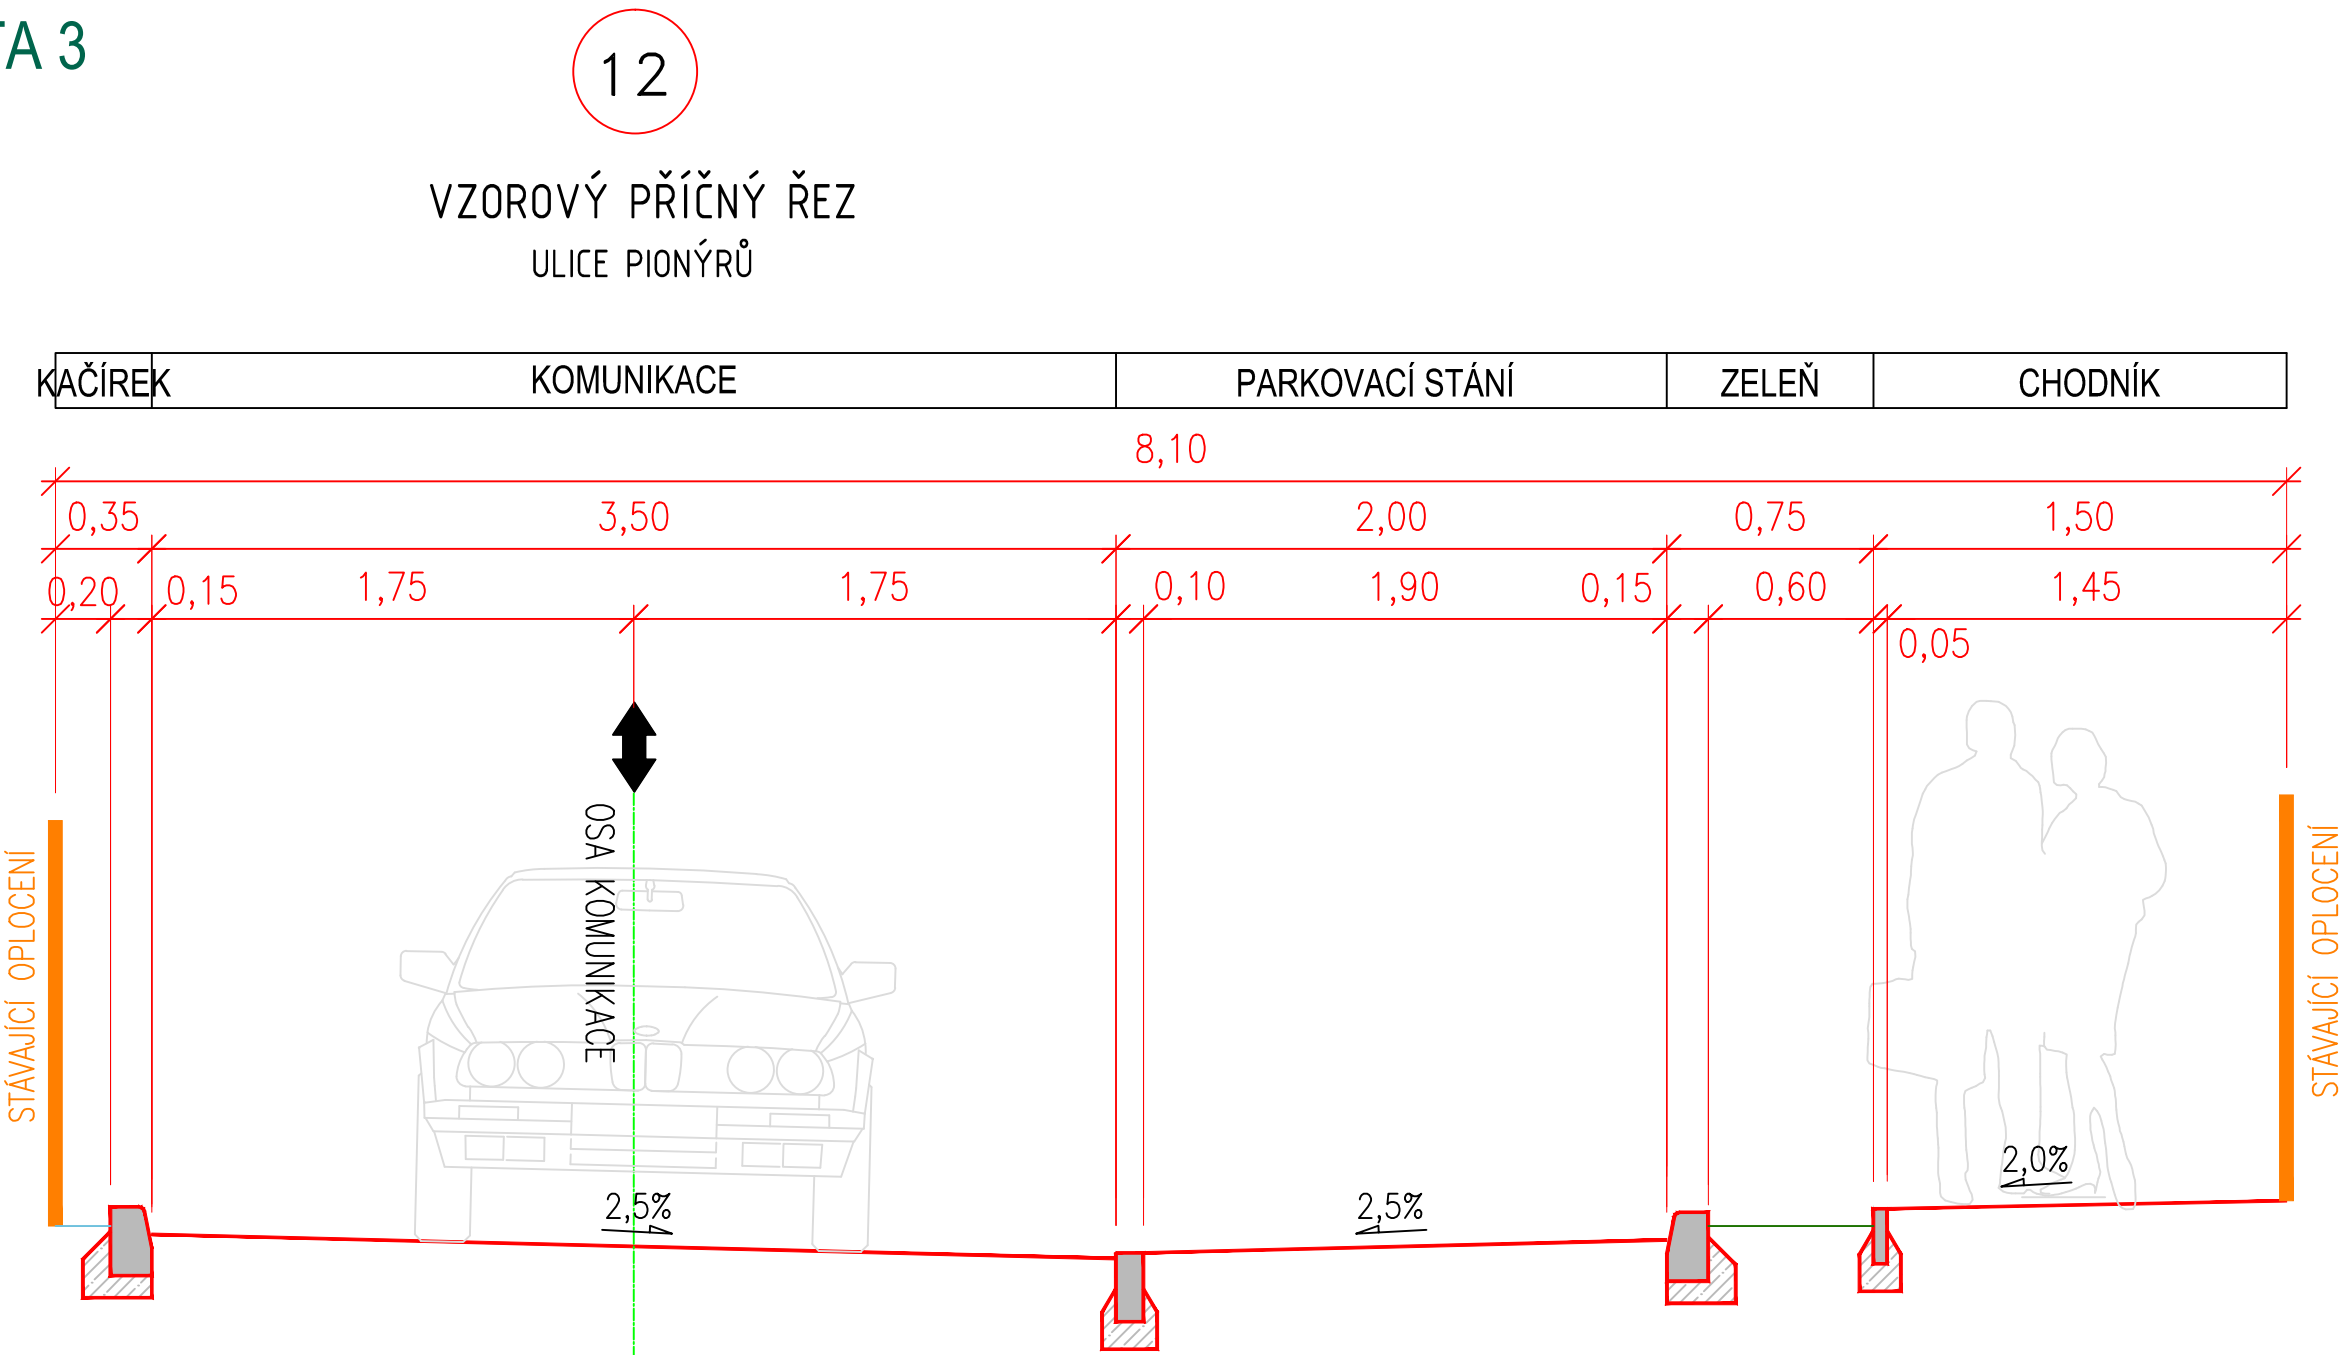

STÁVAJÍCÍ STAV

