


ULICE PIONÝRŮ - ČÁST 2

SITUACE

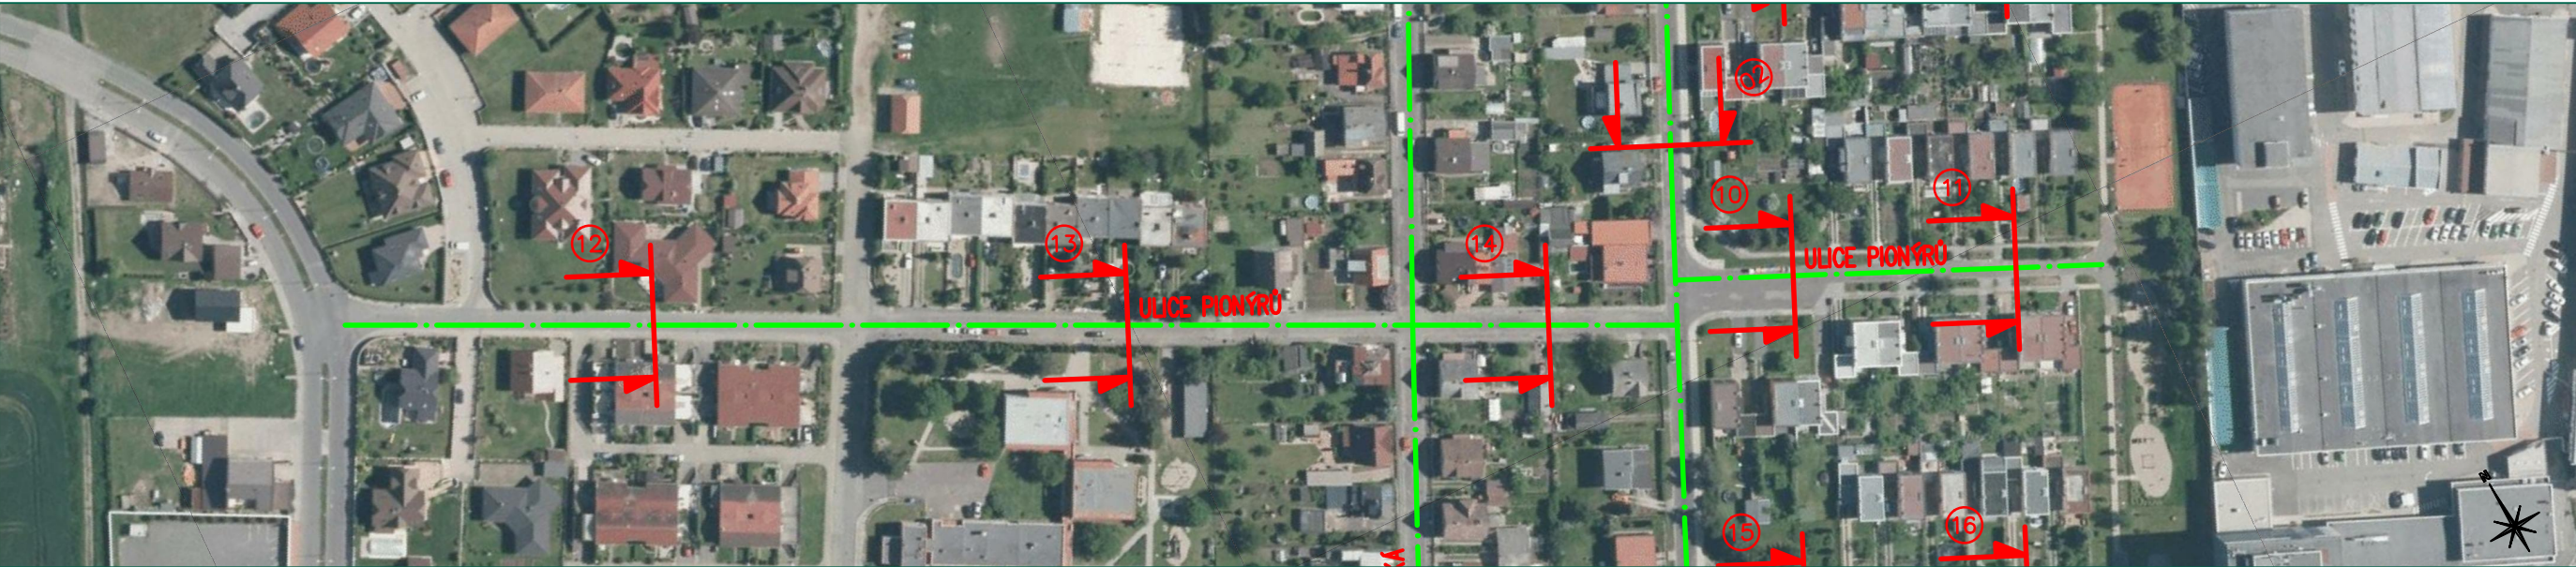

VARIANTA 1 - KLADY A ZÁPORY:
+ ZACHOVÁNÍ CHODNÍKŮ PRO PĚŠÍ PO OBOU STRANÁCH KOMUNIKACE
+ ZŘÍZENÍ PODÉLNÝCH PARKOVACÍCH STÁNÍ

- OBOUSMĚRNÁ JEDNOPRUHOVÁ KOMUNIKACE PRO AUTOMOBILOVOU DOPRAVU (NUTNOST ZŘÍZENÍ VÝHYBEN)
- ABSENCE ZELENĚ V PROSTORU MÍSTNÍ KOMUNIKACE

HRUBÝ ODHAD NÁKLADŮ NA 1M DÉLKY ULIČNÍHO PROSTORU - VARIANTA 1:

PR 13: 10140 Kč
PR 14: 10140 Kč

VARIANTA 2 - KLADY A ZÁPORY:
+ ZACHOVÁNÍ CHODNÍKŮ PRO PĚŠÍ PO OBOU STRANÁCH KOMUNIKACE
+ OBOUSMĚRNÁ DVOUPRUHOVÁ KOMUNIKACE PRO AUTOMOBILOVOU DOPRAVU

- ABSENCE PARKOVACÍCH STÁNÍ
- ABSENCE ZELENĚ V PROSTORU MÍSTNÍ KOMUNIKACE

HRUBÝ ODHAD NÁKLADŮ NA 1M DÉLKY ULIČNÍHO PROSTORU - VARIANTA 2:

PR 13: 9720 Kč
PR 14: 9720 Kč

VARIANTA 3 - KLADY A ZÁPORY:
+ ZACHOVÁNÍ CHODNÍKŮ PRO PĚŠÍ PO OBOU STRANÁCH KOMUNIKACE
+ ZŘÍZENÍ PODÉLNÝCH PARKOVACÍCH STÁNÍ
+ ZŘÍZENÍ ZELENĚ V PROSTORU MÍSTNÍ KOMUNIKACE

- OBOUSMĚRNÁ JEDNOPRUHOVÁ KOMUNIKACE PRO AUTOMOBILOVOU DOPRAVU (NUTNOST ZŘÍZENÍ VÝHYBEN)


HRUBÝ ODHAD NÁKLADŮ NA 1M DÉLKY ULIČNÍHO PROSTORU - VARIANTA 3:

PR 13: 10030 Kč
PR 14: 10030 Kč


STÁVAJÍCÍ STAV




VARIANTA 1

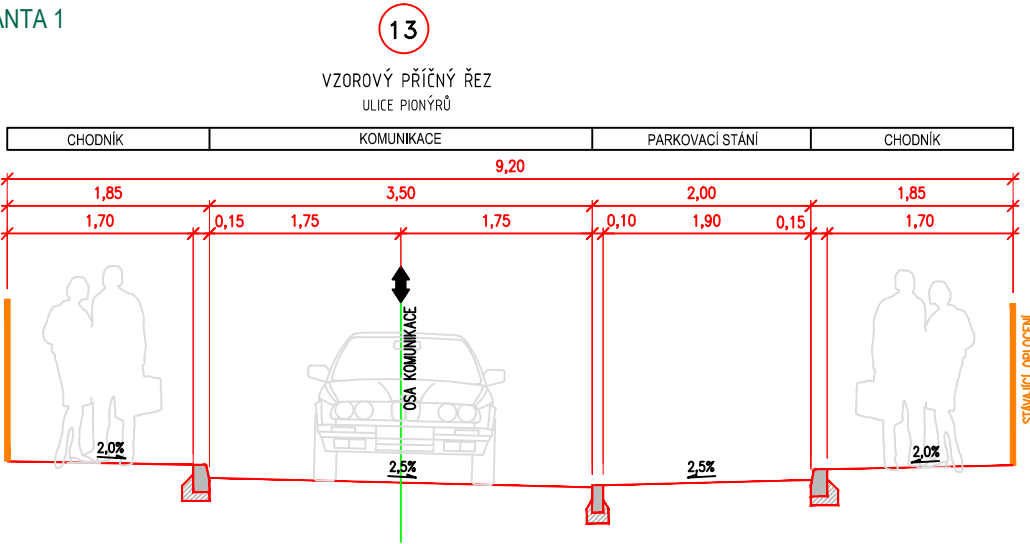


VARIANTA 2

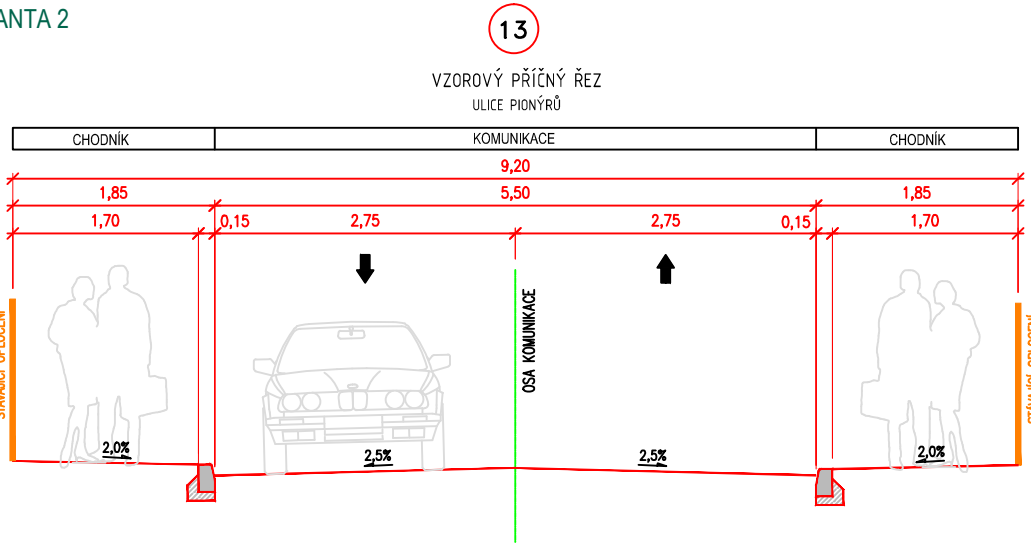


VARIANTA 3

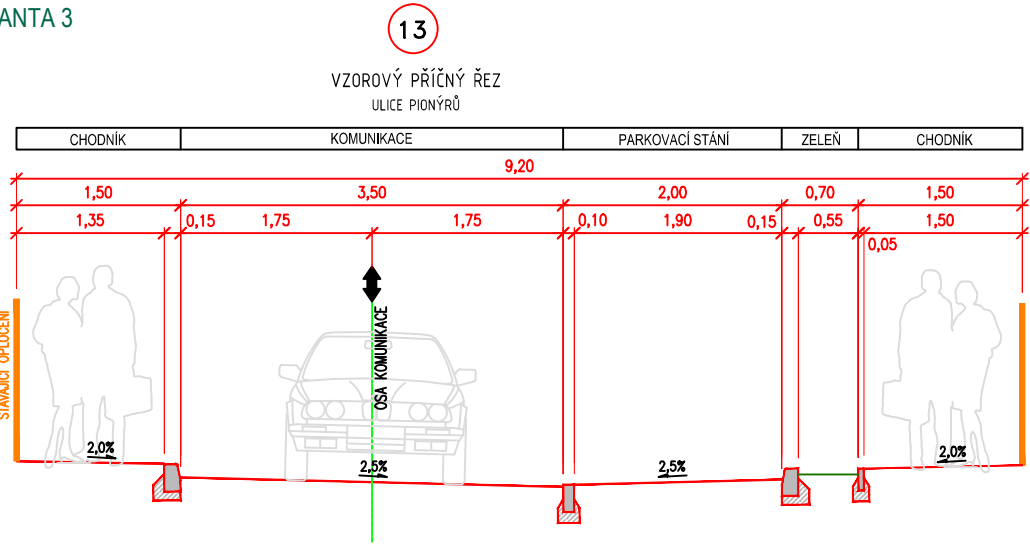

VARIANTA 1

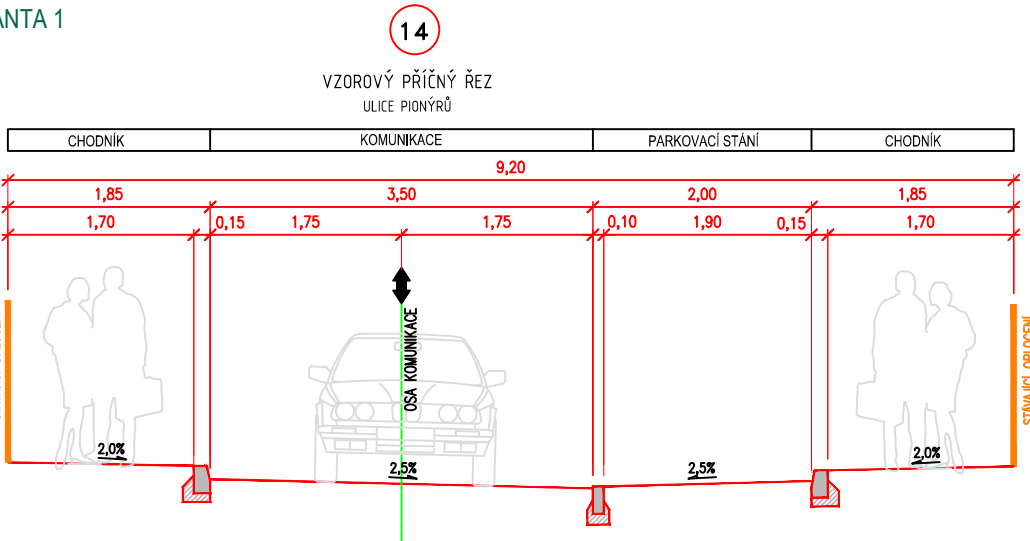

VARIANTA 2

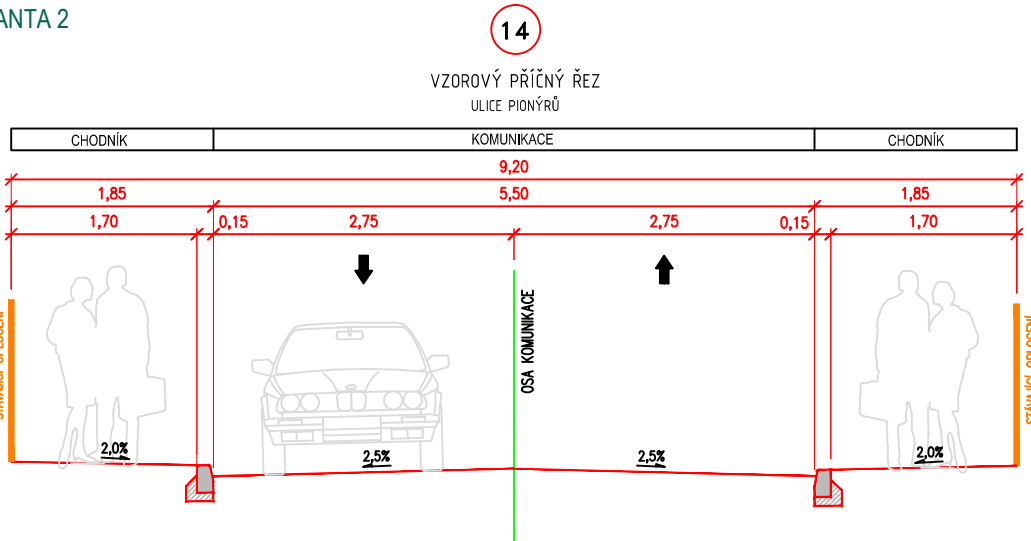

VARIANTA 3

