


ULICE ZAHRADNÍ - ČÁST 2

SITUACE

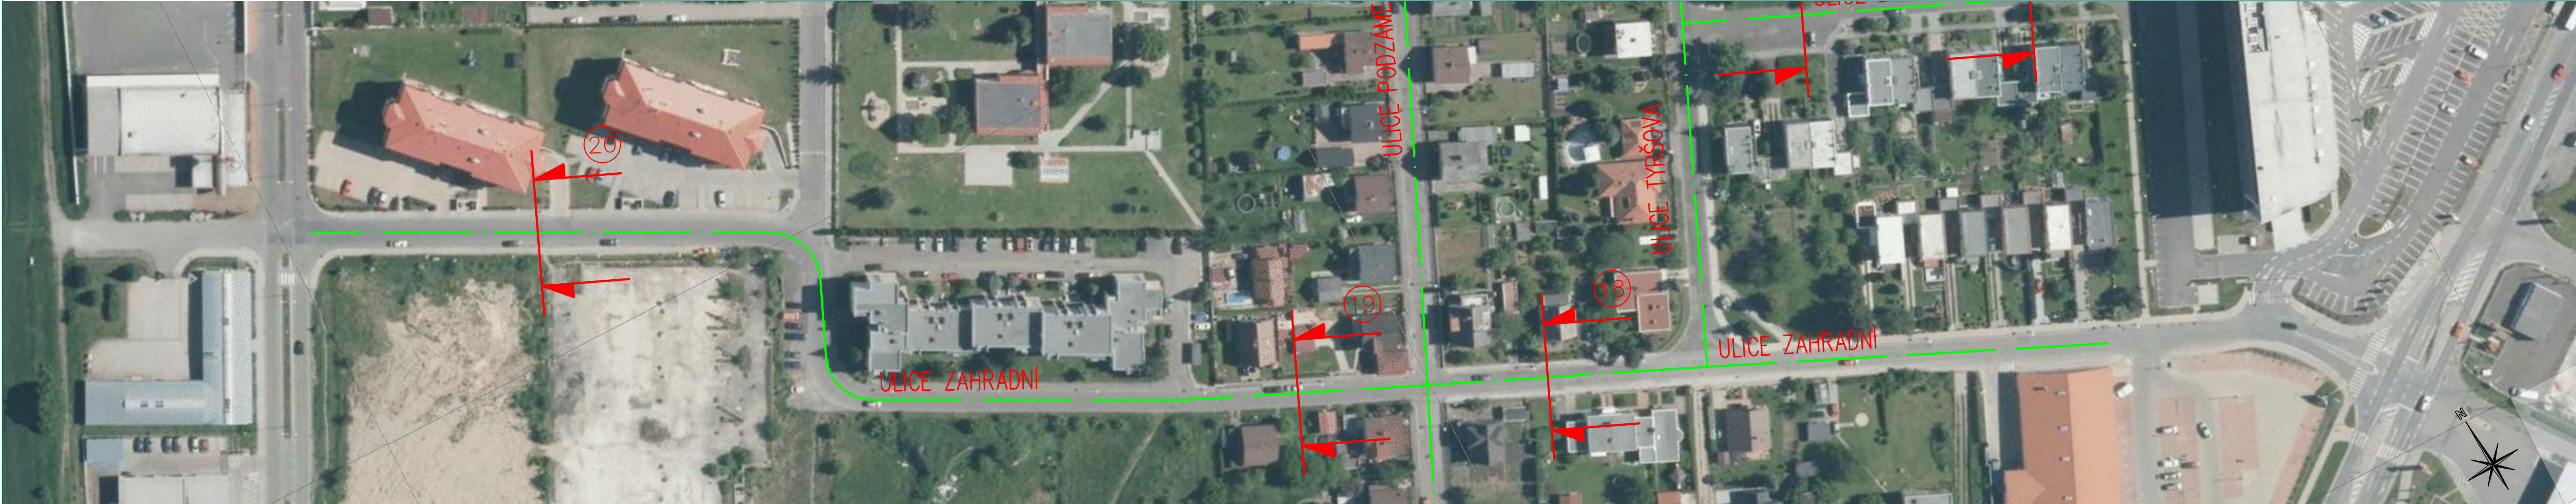

VARIANTA 1 - KLADY A ZÁPORY:

- + ZACHOVÁNÍ CHODNÍKŮ PRO PĚŠÍ PO OBOU STRANÁCH KOMUNIKACE
- + ZŘÍZENÍ PODÉLNÝCH PARKOVACÍCH STÁNÍ
- + OBOUSMĚRNÁ DVOUPRUHOVÁ KOMUNIKACE PRO AUTOMOBILOVOU DOPRAVU

- ABSENCE ZELENĚ V PROSTORU MÍSTNÍ KOMUNIKACE

HRUBÝ ODHAD NÁKLADŮ NA 1M DÉLKY ULIČNÍHO PROSTORU - VARIANTA 1:

PŘ 20: 13060 Kč

VARIANTA 2 - KLADY A ZÁPORY:


- + ZACHOVÁNÍ CHODNÍKŮ PRO PĚŠÍ PO OBOU STRANÁCH KOMUNIKACE
- + ZŘÍZENÍ PODÉLNÝCH PARKOVACÍCH STÁNÍ
- + OBOUSMĚRNÁ DVOUPRUHOVÁ KOMUNIKACE PRO AUTOMOBILOVOU DOPRAVU
- + ZŘÍZENÍ ZELENĚ V PROSTORU MÍSTNÍ KOMUNIKACE

- UŽŠÍ CHODNÍKY PRO PĚŠÍ


HRUBÝ ODHAD NÁKLADŮ NA 1M DÉLKY ULIČNÍHO PROSTORU - VARIANTA 2:

PŘ 20: 12280 Kč

VARIANTA 1

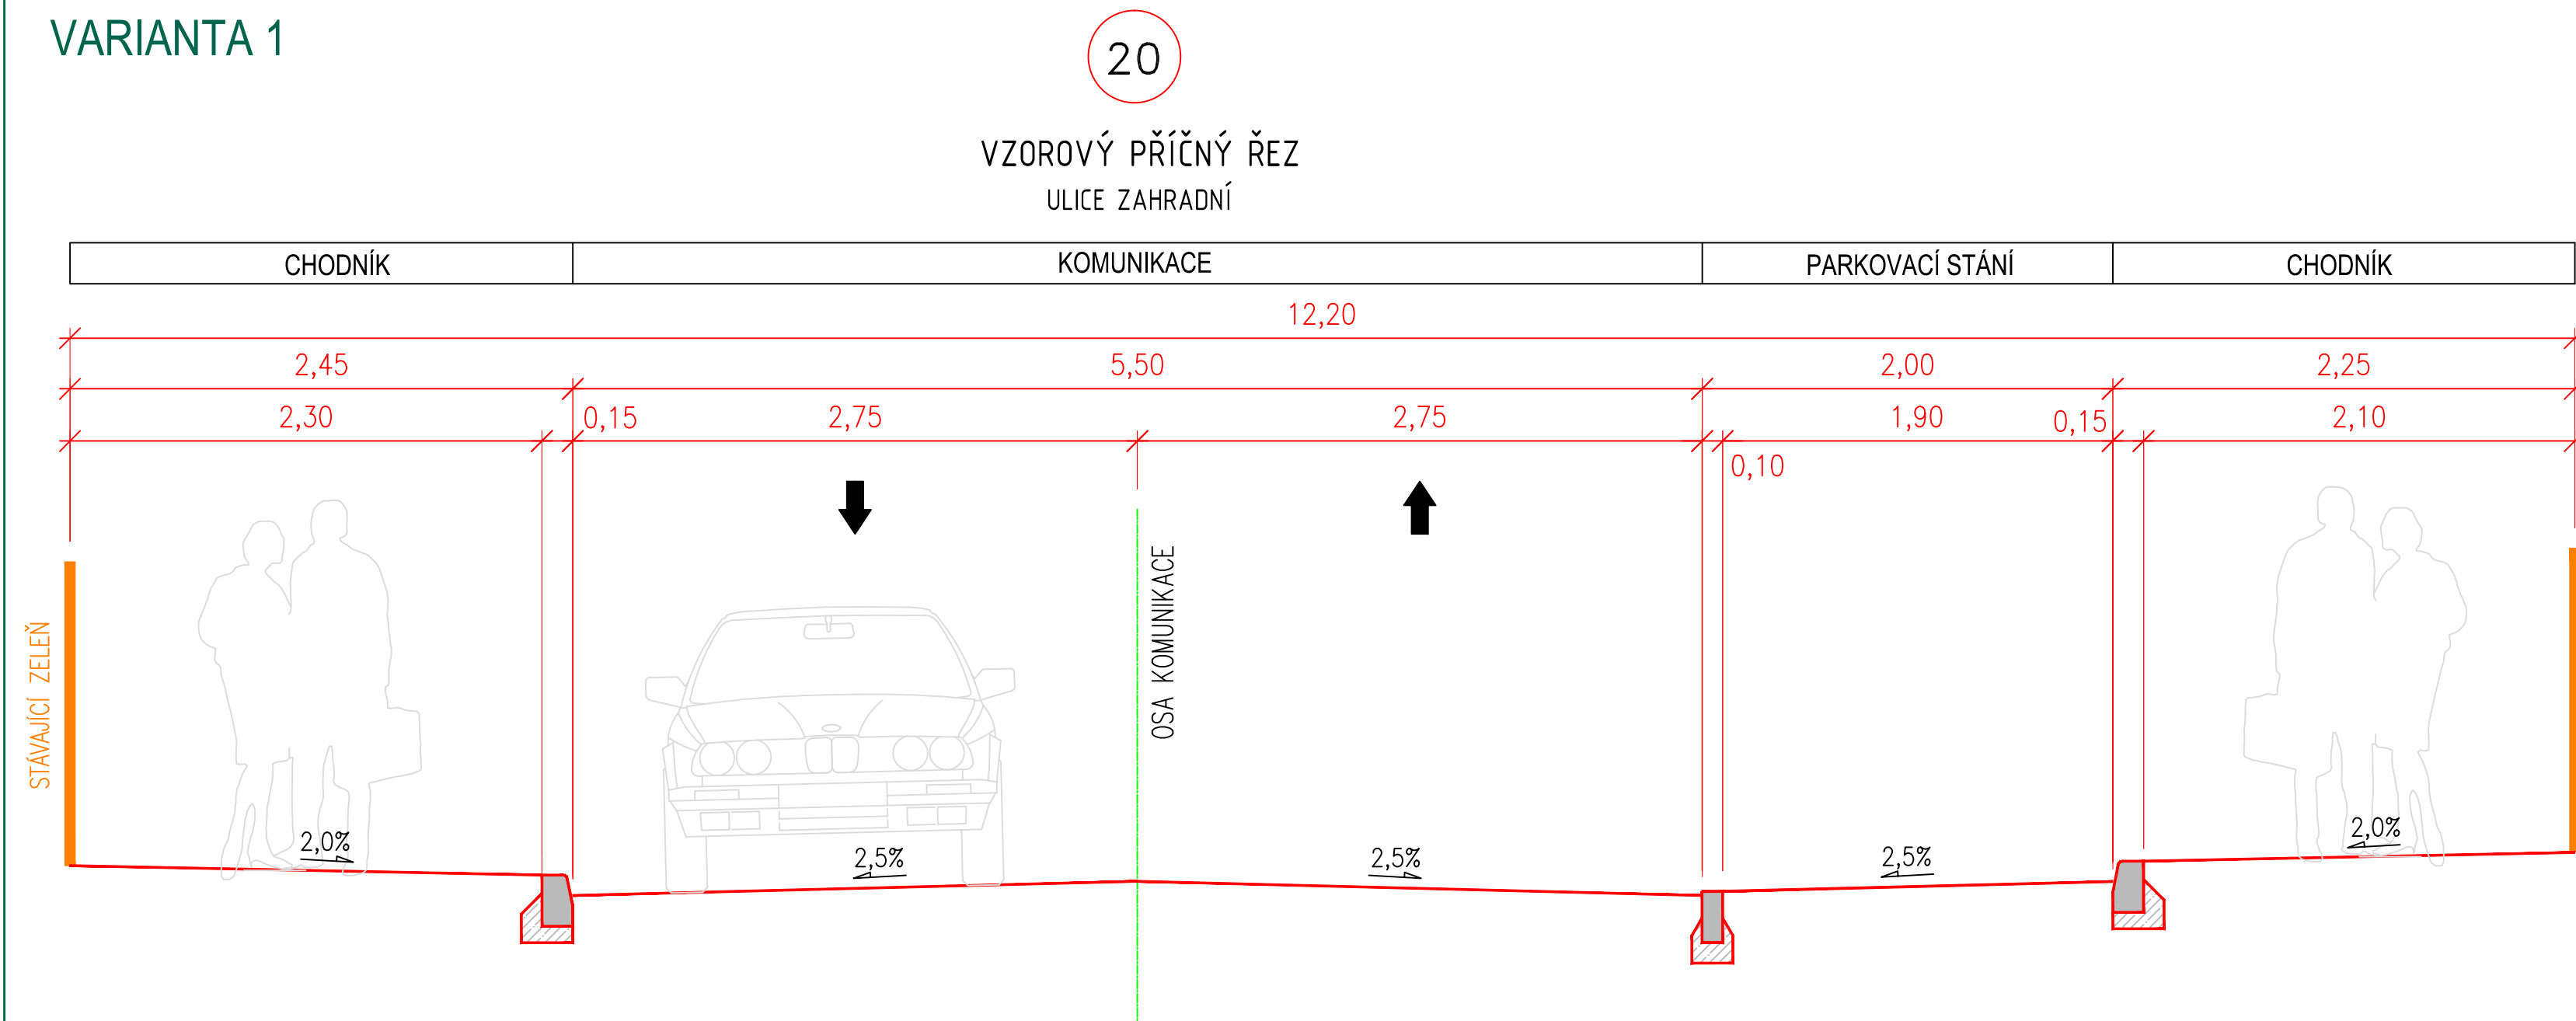

VARIANTA 2

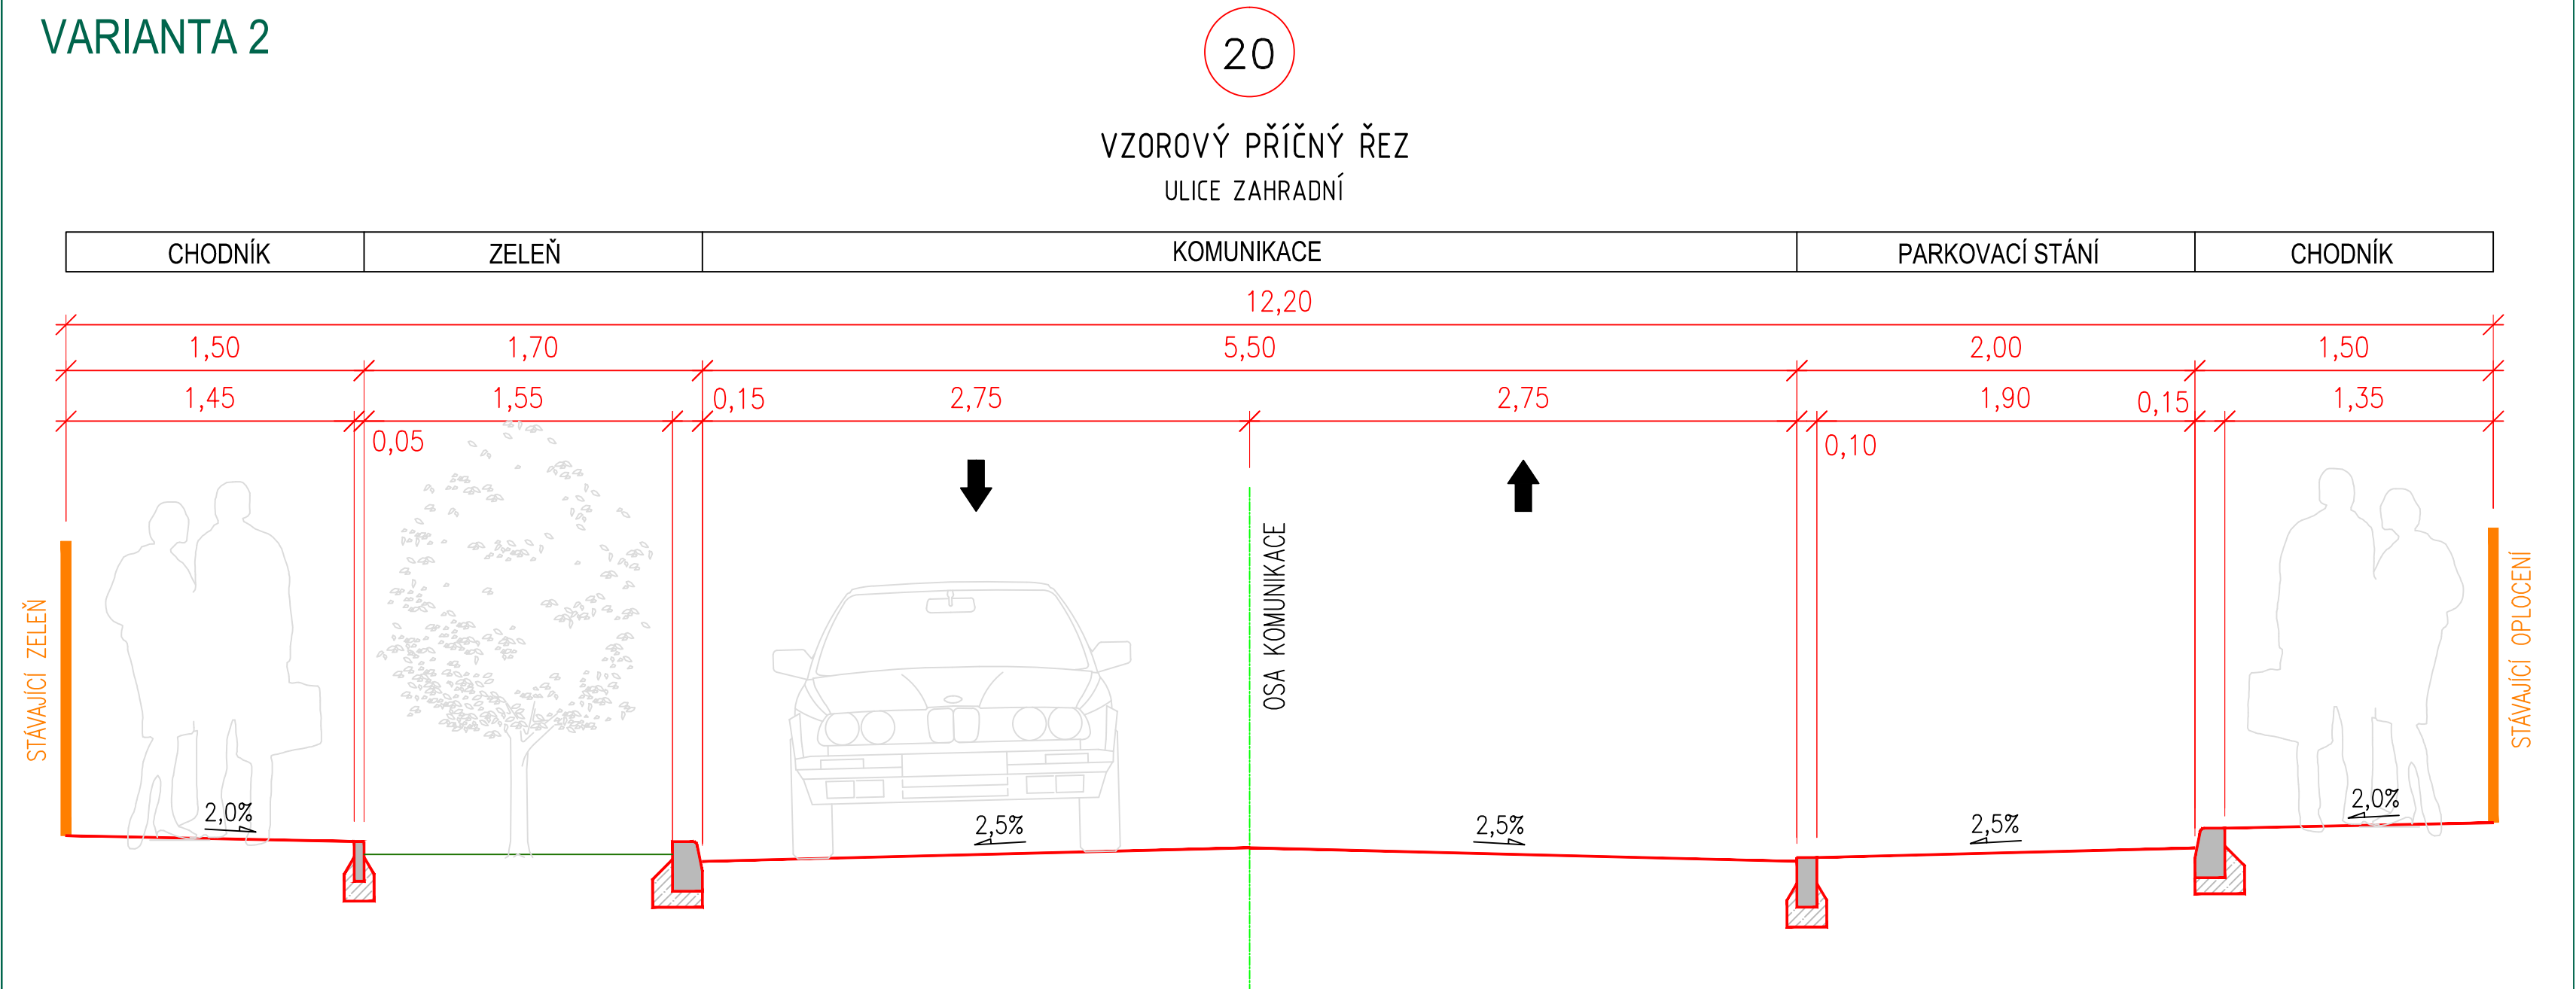

STÁVAJÍCÍ STAV

