

Dodatek č. 2
k Nájemní smlouvě ze dne 11. 6. 2013, ve znění Dodatku č. 1 ze dne 23.4.2014

Smluvní strany:

Město Kosmonosy

se sídlem: Debřská 223, 293 06 Kosmonosy
IČO: 00508870, DIČ: CZ00508870
zastoupené: Ing. Jiřím Müllerem, starostou města
kontaktní osoba: Mgr. Kateřina Petříčková, tel. 326719068
jako *pronajímatel* na straně jedné

a

DIMATEX CS, spol. s r.o.

se sídlem: Stráž nad Nisou, Stará 24, okres Liberec, PSČ 463 03
společnost je zapsána v obchodním rejstříku vedeném Krajským soudem v Ústí nad Labem, oddíl C, vložka 1016
IČO: 43224245, DIČ: CZ43224245
zastoupena: Bc. Lukášem Killarem, jednatelem společnosti
kontaktní osoba: Ing. Veronika Nosková, tel: 702 099 953, email: veronika.noskova@dimatex.cz
ve věcech svozu: Pavel Klimeš, tel.: 727 986 548
jako *nájemce* na straně druhé

uzavřeli níže uvedeného dne, měsíce a roku tento

Dodatek č. 2 k nájemní smlouvě

Preambule

Dne 11. 6. 2013 byla mezi Městem Kosmonosy a společností DIMATEX CS, spol. s r.o. uzavřena Nájemní smlouva, jejímž předmětem je nájem části pozemku parc. č. 1593/1 o výměře 18554 m² (ost. komunikace, ost. plocha) a části pozemku ve zjednodušené evidenci č. 343/1 o výměře 8439 m², vše v kat. území Kosmonosy, za účelem umístění 2 ks kontejnerů na textil. Plocha 1 kontejneru činí cca 1m². Dodatkem č. 1 ze dne 23.4.2014 se nájem rozšířil o část pozemku p.č. 405/2 v kat. území Horní Stakory za účelem umístění 1 ks kontejneru na textil.

II.

Předmět dodatku

1. Smluvní strany se dohodly, že Nájemní smlouva ze dne 11. 6. 2013, ve znění Dodatku č. 1 ze dne 23.4.2014 se v článku I. odst. 1.2. doplňuje takto:

Pronajímatel dále přenechává nájemci do nájmu část pozemku parc. č. 195 v kat. území Kosmonosy, jehož je výlučným vlastníkem, za účelem umístění 1 ks kontejneru na textil. Plocha kontejneru činí cca 1m² a dále přenechává nájemci do nájmu část pozemku parc. č. 1439/4 v kat. území Kosmonosy, jehož je výlučným vlastníkem, za účelem umístění 1 ks kontejneru na textil. Plocha kontejneru činí cca 1m².

2. Smluvní strany se dále dohodly, že Nájemní smlouva ze dne 11. 6. 2013 ve znění Dodatku č.1 ze dne 23.4.2014 se v článku I. odst. 1.3. mění takto:

Nájemné se zvyšuje na částku 7.500,-- Kč ročně. Nájemné bude hrazeno nájemcem vždy k 31.12. příslušného

roku na účet pronajímatele č.ú. 19-5794980217/0100, pod var.symbolem 36392131.

II.

Závěrečná ustanovení

1. Tento dodatek je vyhotoven ve dvou stejnopisech, z nichž každý má platnost originálu a každá ze smluvních stran obdrží po jednom.
2. Smluvní strany svým podpisem stvrzují, že tento dodatek byl uzavřen na základě svobodné vážné vůle, nebyl uzavřen v tísní, za nevýhodných podmínek ani pod nátlakem.
3. Tento dodatek nabývá platnosti a účinnosti dnem jeho podpisu oprávněnými zástupci obou smluvních stran.
4. Ostatní ustanovení Nájemní smlouvy ze dne 11. 6. 2013, ve znění Dodatku č. 1 ze dne 23.4.2014 zůstávají nezměněna.

Příloha č. 1: 2x snímek z katastrální mapy

Oznámení záměru tohoto právního úkonu bylo zveřejněno na úřední desce Městského úřadu Kosmonosy od 11.1.2016 do 27.1.2016.

Tento právní úkon splňuje náležitosti dle zákona č. 128/2000 Sb., o obcích, ve znění pozdějších předpisů, a byl schválen usnesením Rady města Kosmonosy č. 42/2016 dne 3.2.2016


V Kosmonosích dne 9.2.2016


Ve Stráži nad Nisou dne 15.2.2016


.....
Město Kosmonosy
Ing. Jiří Müller, starosta




.....
DIMATEX CS, spol. s r.o.
Bc. Lukáš Killar, jednatel


DIMATEX CS, spol. s r.o.
Stará ulice 24 
463 03 Stráž nad Nisou
tel.: 485 159 125, DIČ: CZ43224245

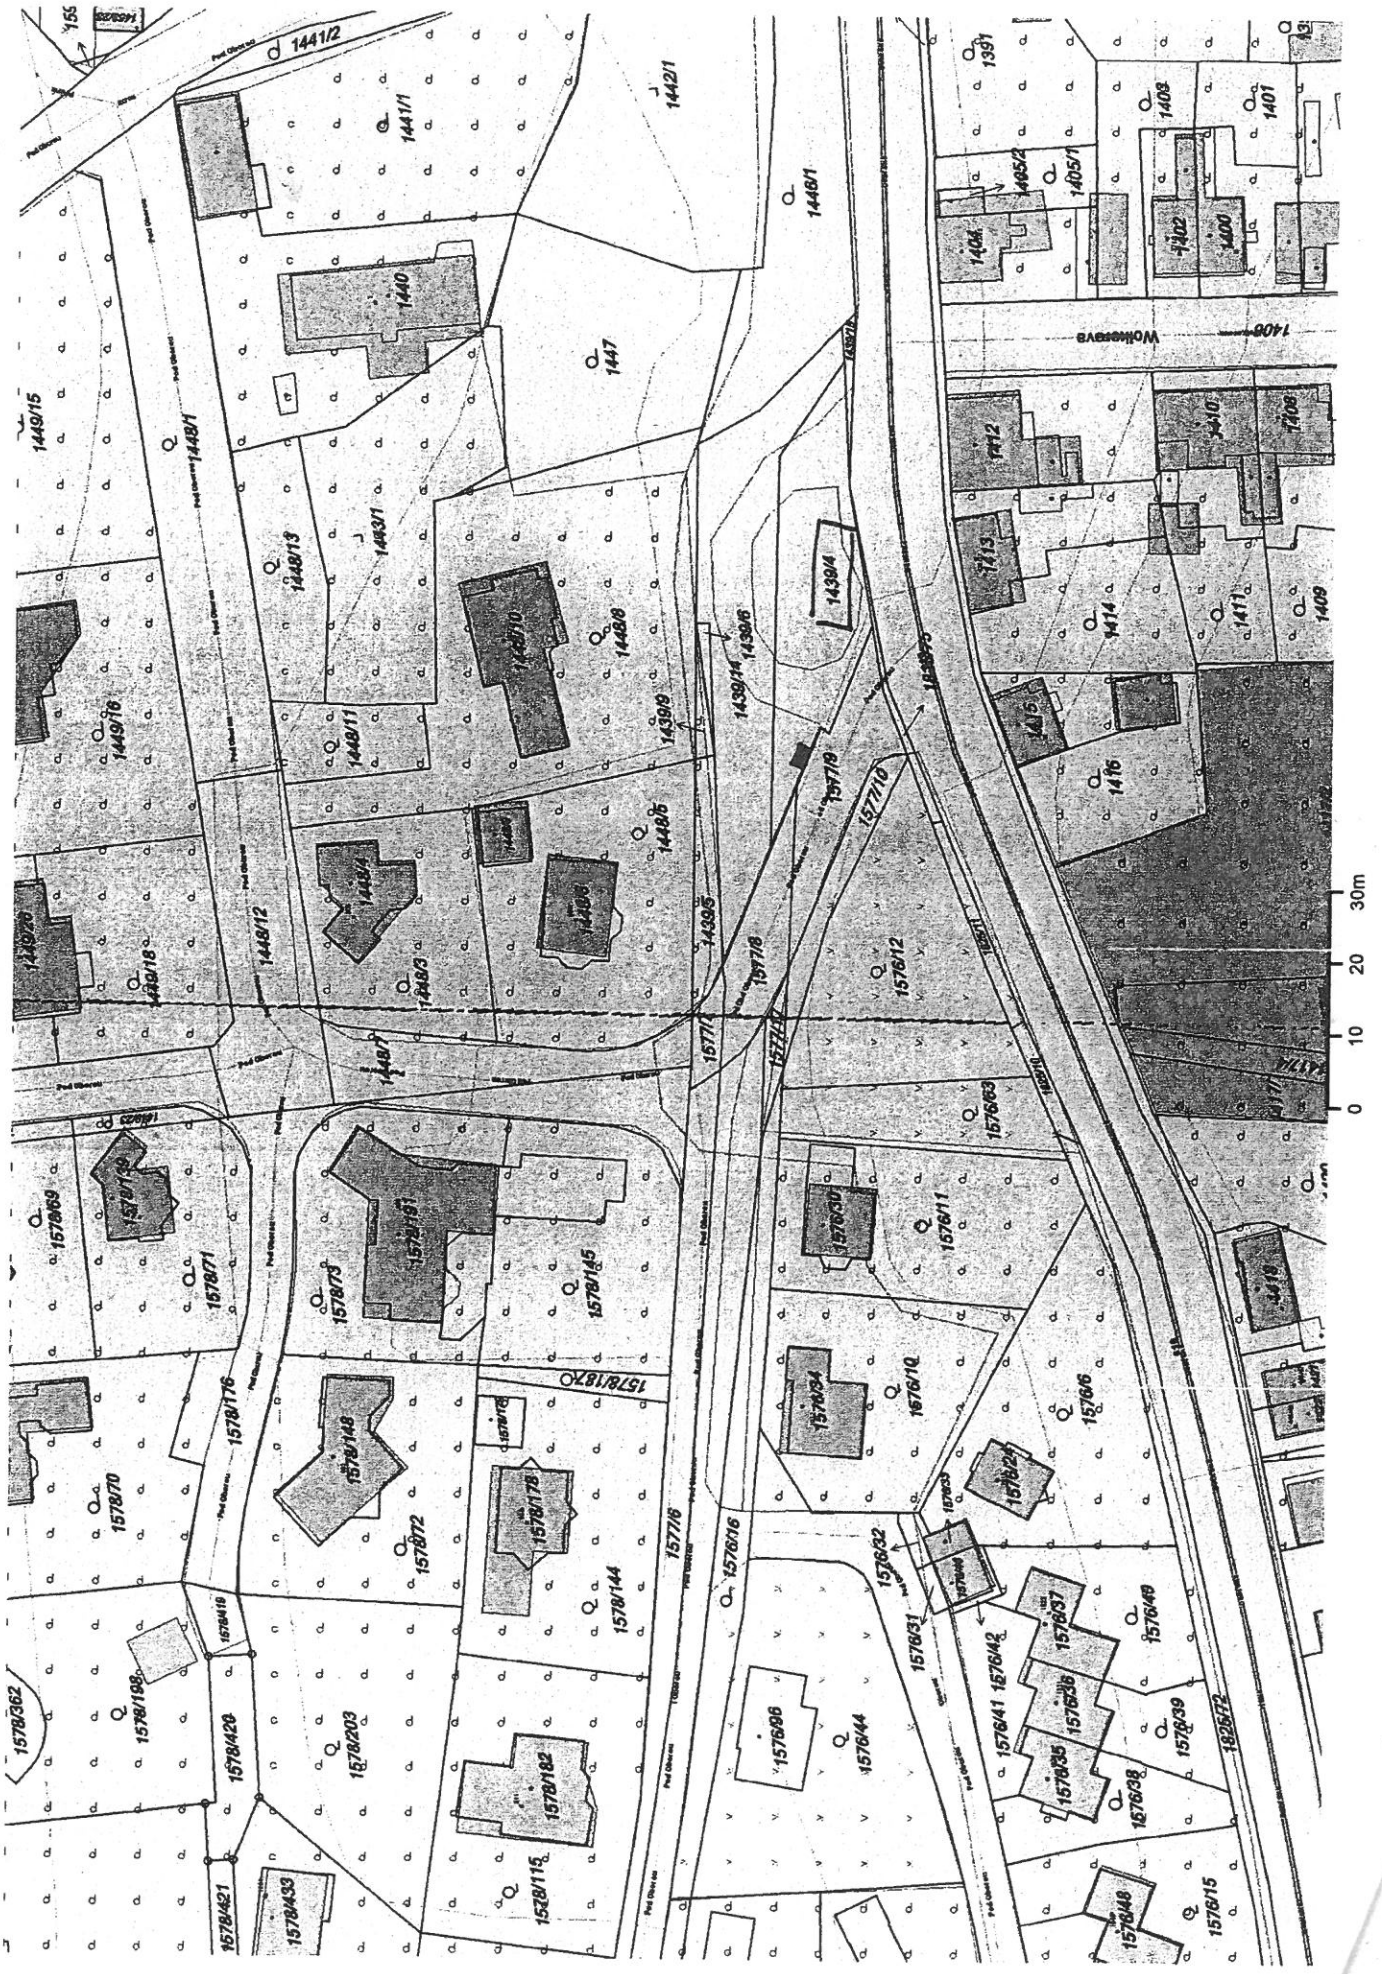



Kt Kosmonosy

KONTAJNEROVÉ STAVBY V ULICI 24000475 v místě aplikaci G-Obec 2.1, měřítko: 1:1000, 11.01.2016

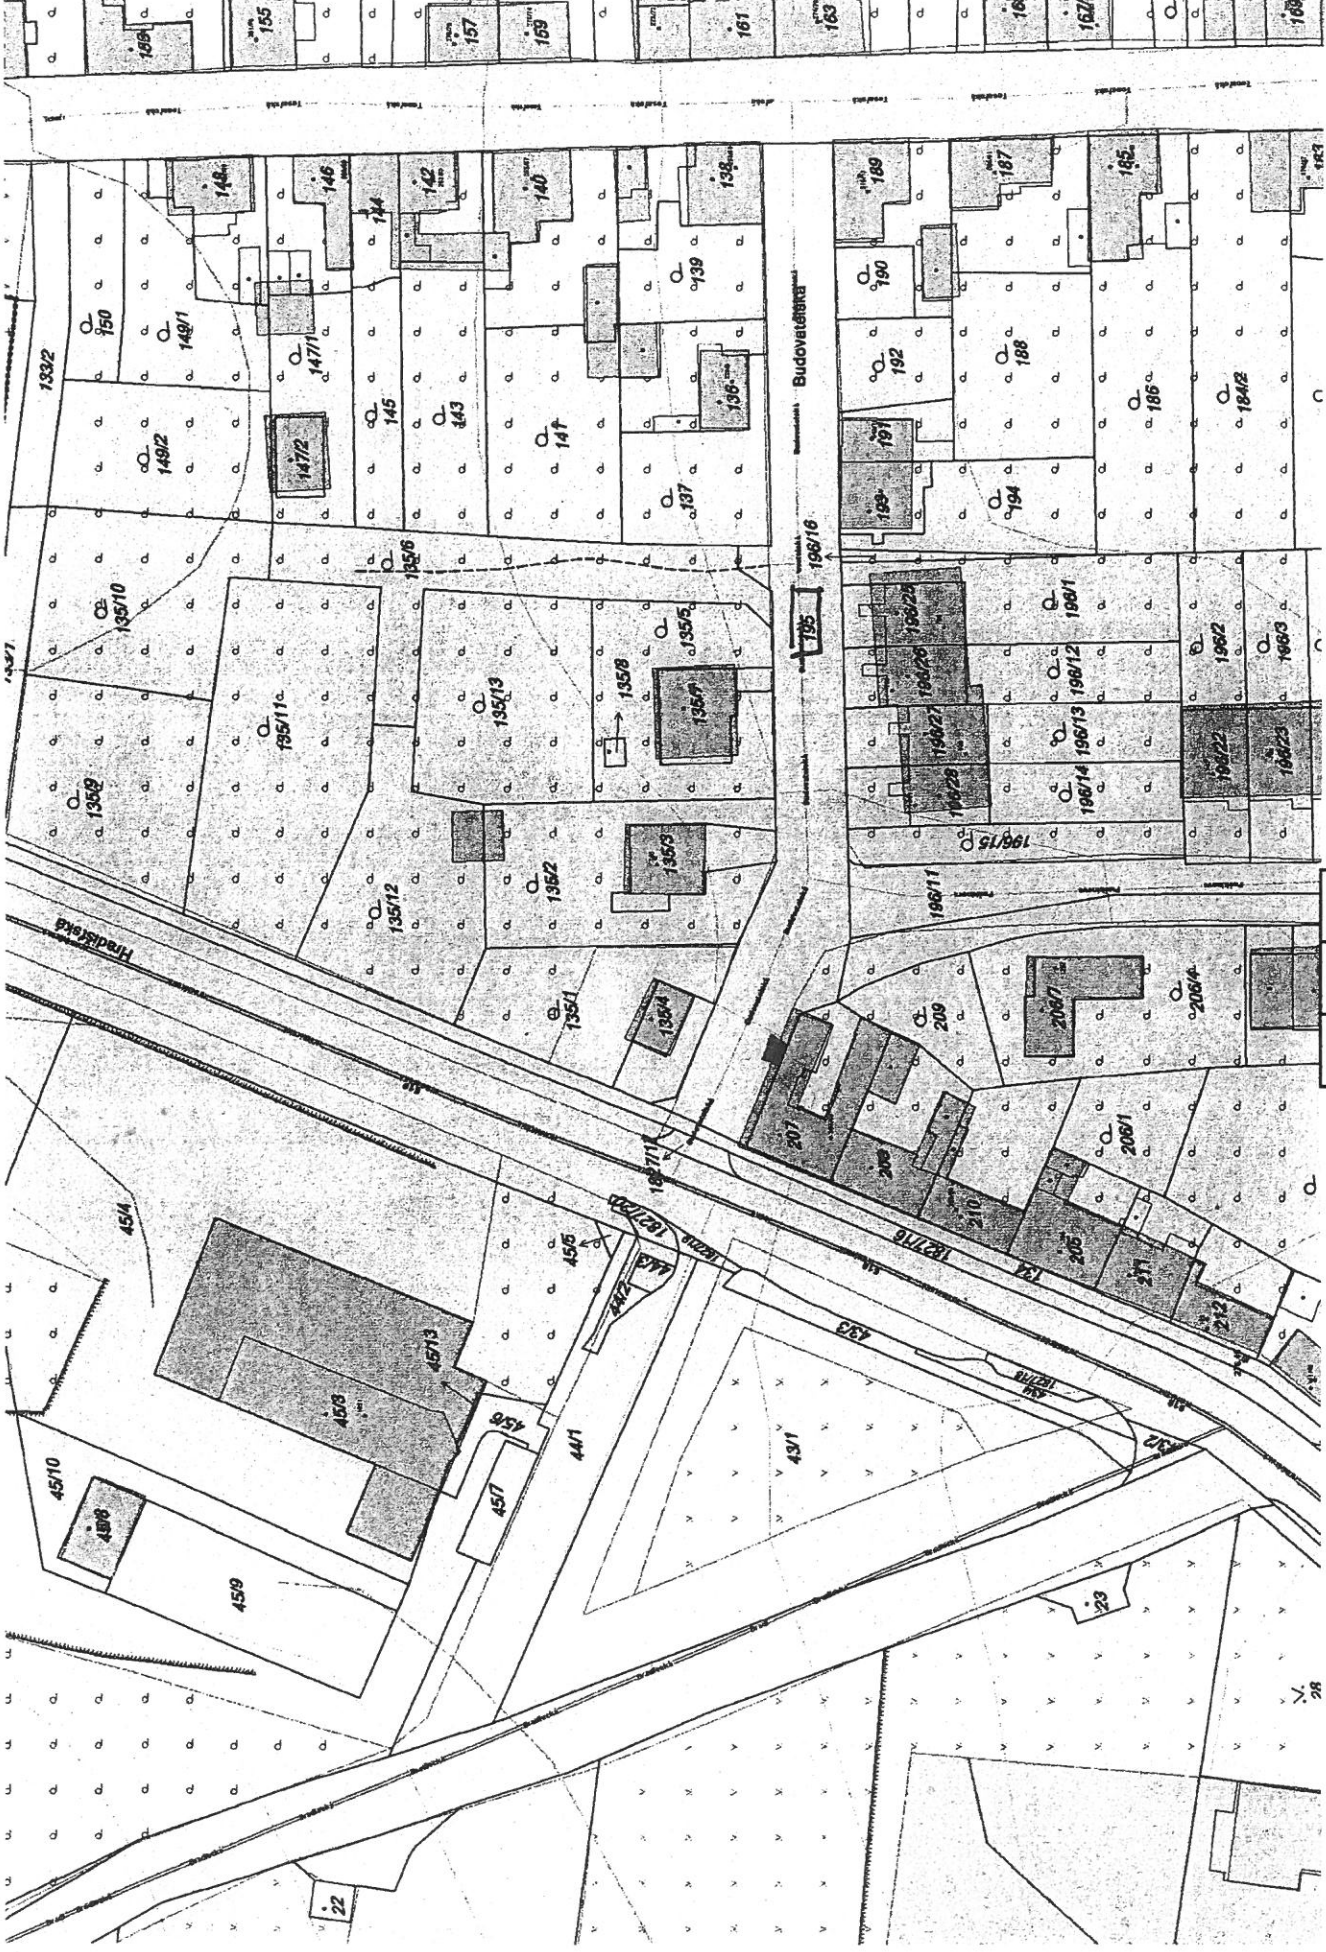

0 10 20 30m

28