
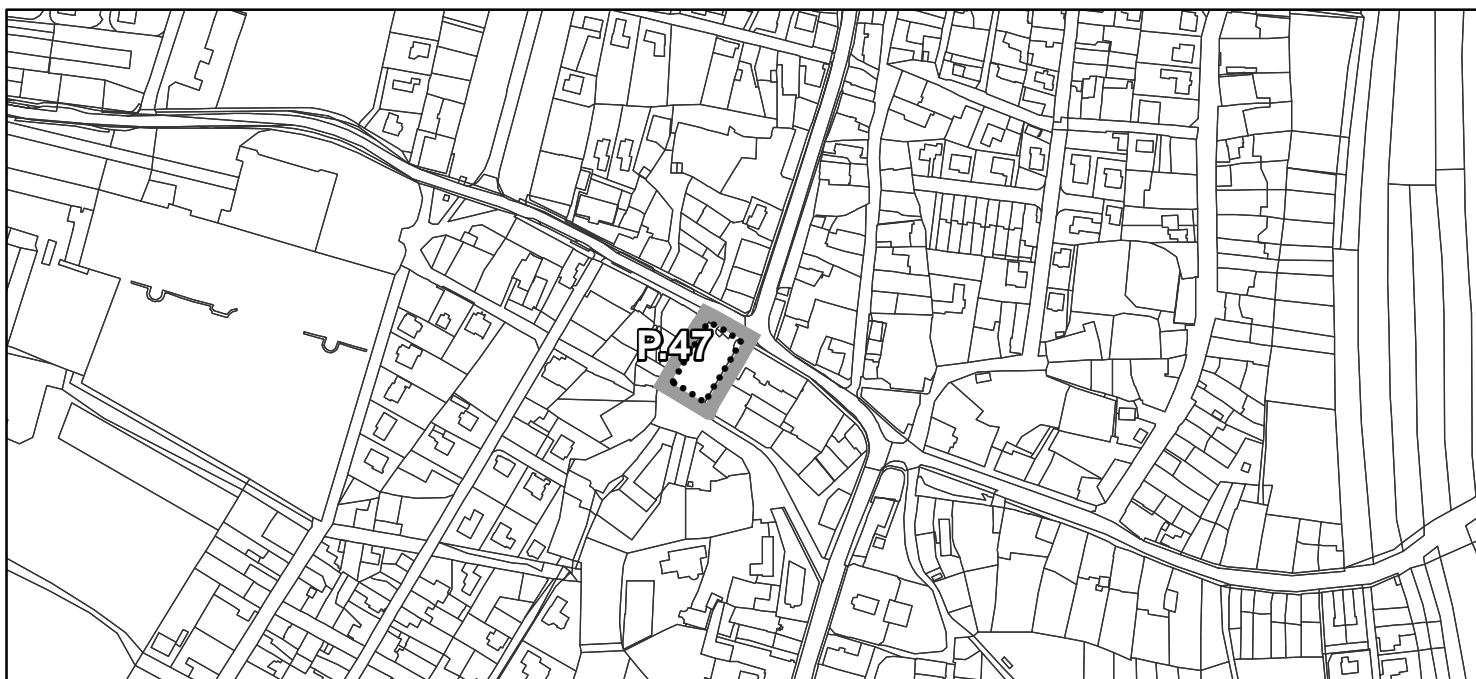


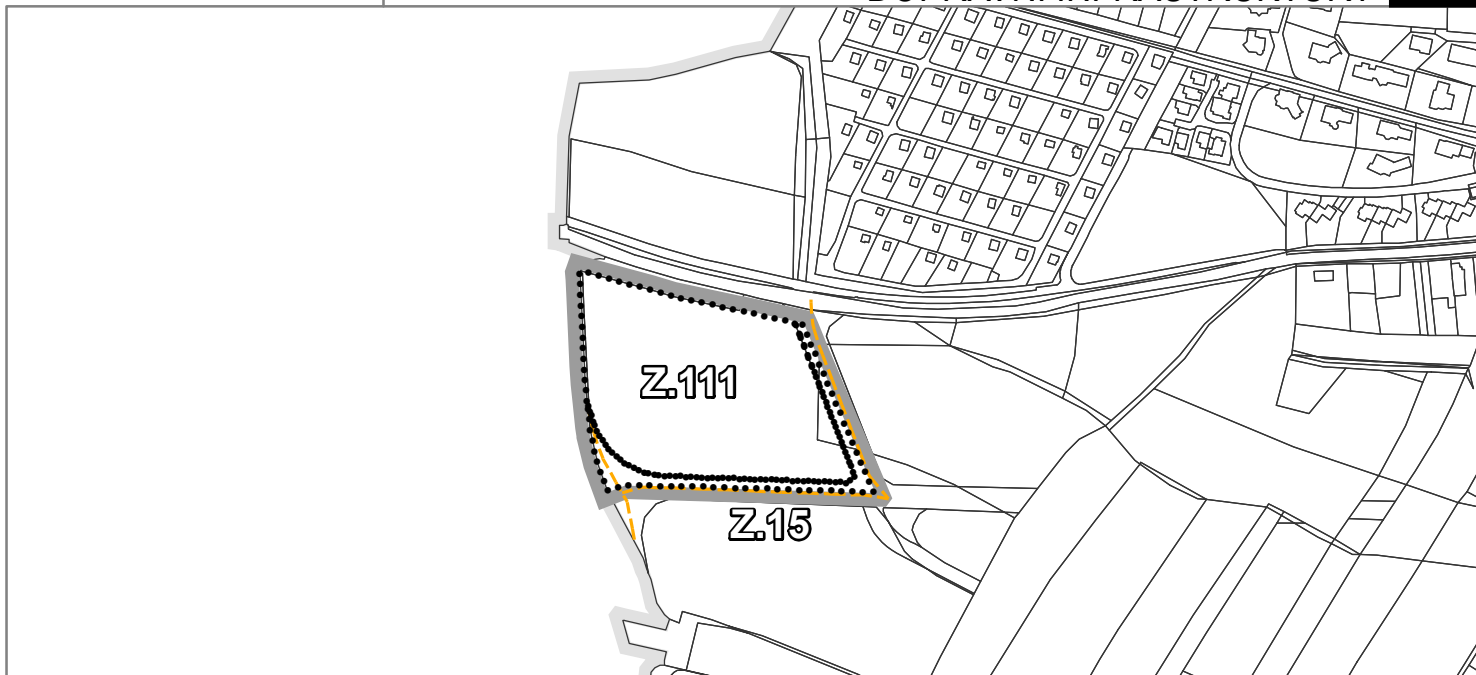

HRANICE

ozn.	popis
	hranice řešeného území
	hranice správního území obce
	hranice zastavitelné plochy
	hranice plochy přestavby

POZEMNÍ KOMUNIKACE - KOMUNIKAČNÍ SYSTÉM MĚSTA

stav	návrh	popis
		místní a účelové komunikace

ZÁZNAM O ÚČINNOSTI

vydávající správní orgán: Zastupitelstvo města Kosmonosy
datum nabytí účinnosti: 26.5.2026
pořizovatel: Městský úřad Kosmonosy
oprávněná osoba pořizovatele: Ing. Jan Šíma

ZMĚNA Č. 3 ÚZEMNÍHO PLÁNU KOSMONOSY

I.2c HLAVNÍ VÝKRES - KONCEPCE DOPRAVNÍ INFRASTRUKTURY

ZHOTOVITEL

Studio MAP s.r.o.
Ing. Lenka Šimová

MĚŘÍTKO

1: 5 000