
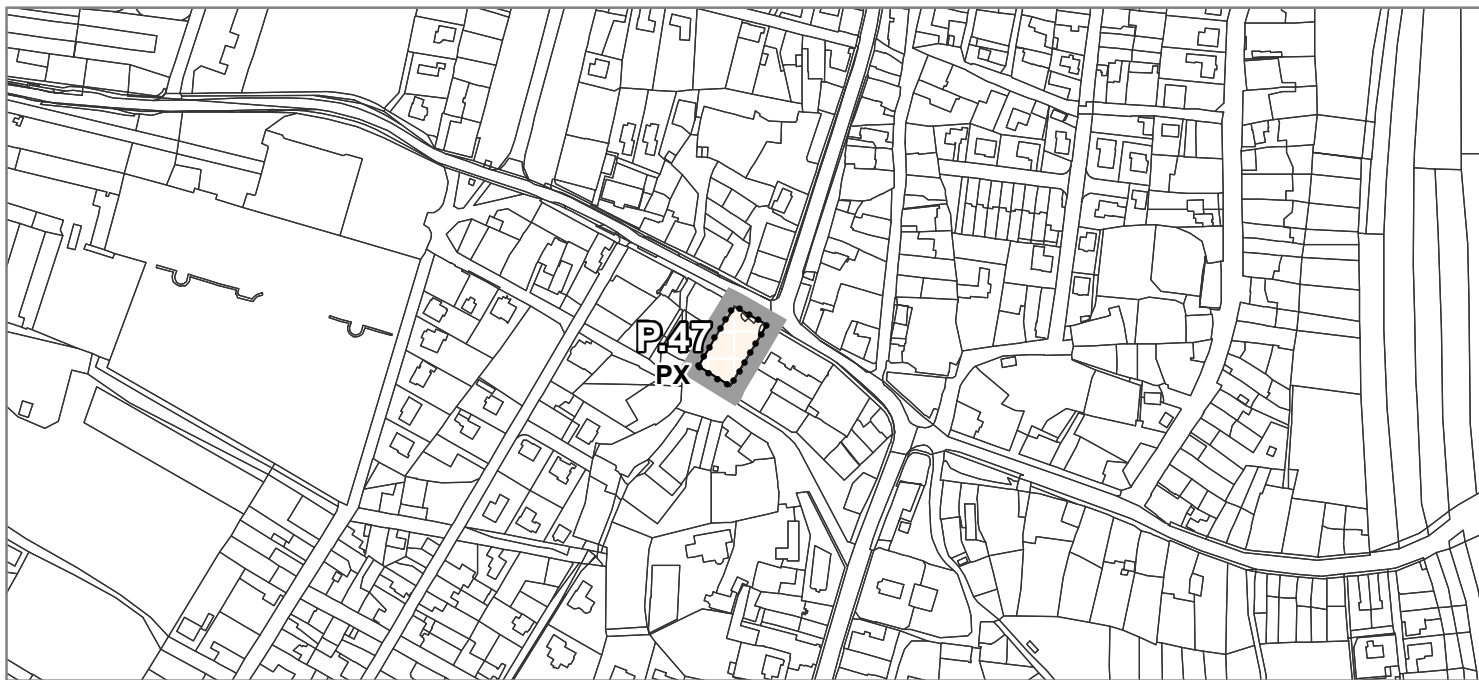


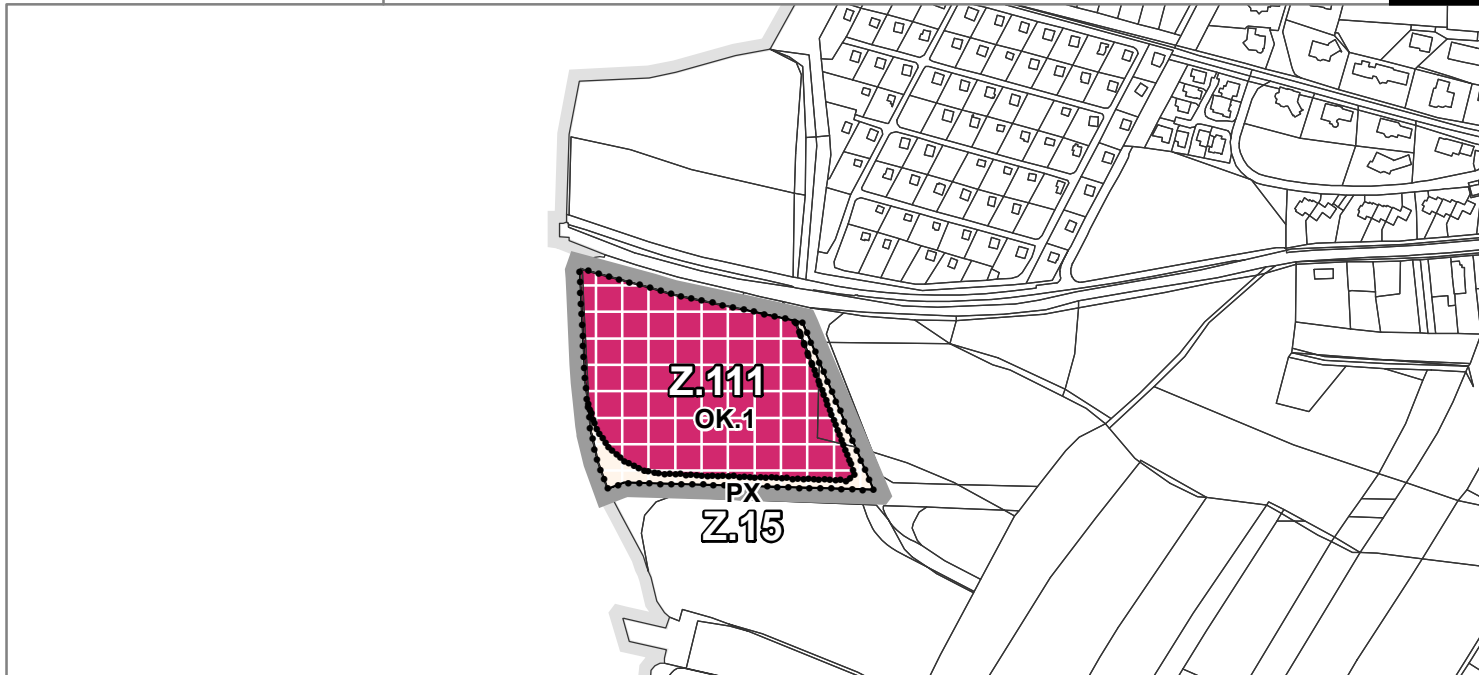

HRANICE

ozn.	popis
	hranice řešeného území
	hranice správního území obce
	hranice zastavitelné plochy
	hranice plochy přestavby

PLOCHY S ROZDÍLNÝM ZPŮSOBEM VYUŽITÍ

stav	návrh	popis
		občanské vybavení komeční - zařízení malá střední
		veřejné prostranství jiné

ZÁZNAM O ÚČINNOSTI

vydávající správní orgán: Zastupitelstvo města Kosmonosy
datum nabytí účinnosti: 26.5.2026
pořizovatel: Městský úřad Kosmonosy
oprávněná osoba pořizovatele: Ing. Jan Šíma

ZMĚNA Č. 3 ÚZEMNÍHO PLÁNU KOSMONOSY

I.2a Hlavní výkres

ZHOTOVITEL
Studio MAP s.r.o.
Ing. Lenka Šimová

MĚŘÍTKO
1: 5 000