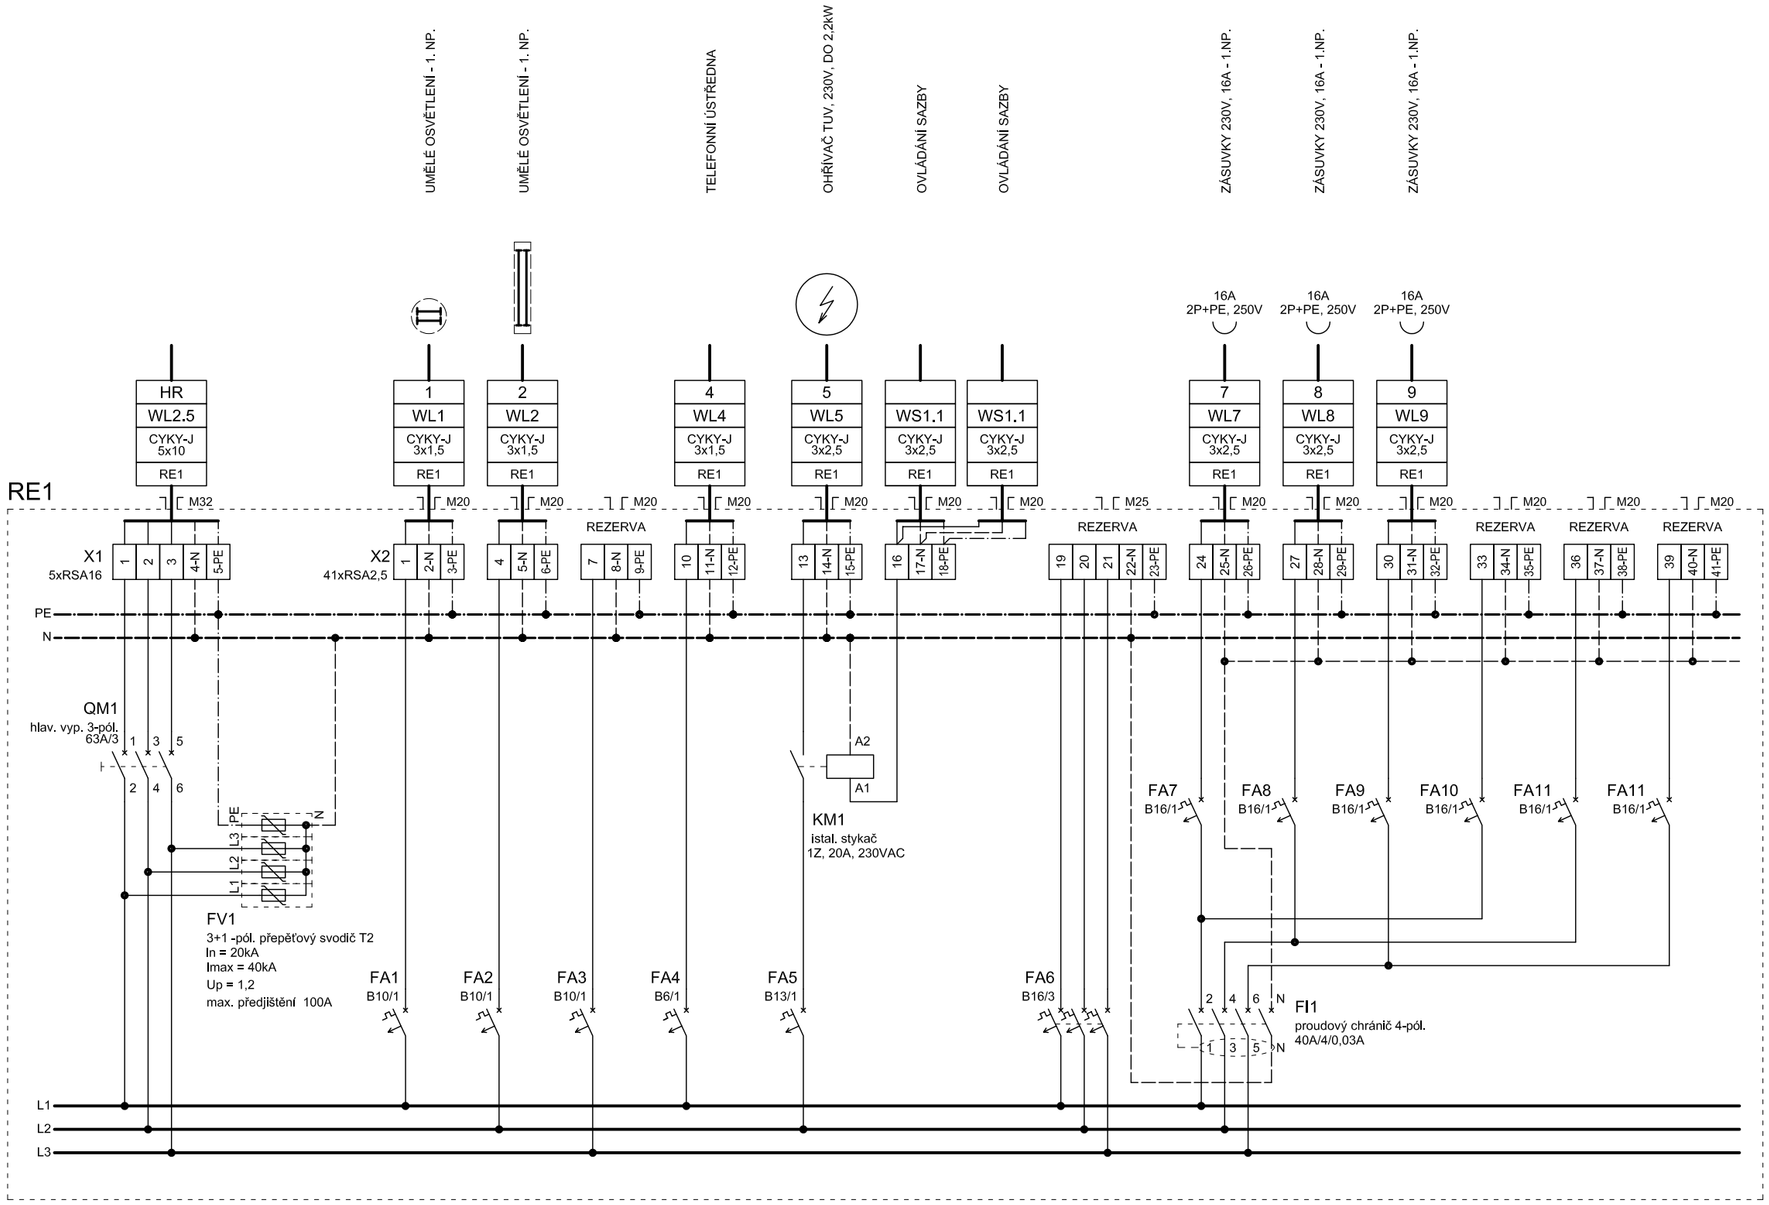

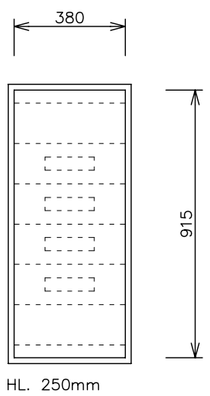

RE1

INSTALAČNÍ ROZVADĚČ NA POVRCH – OCELOVÝ RÁM, PLECHOVÁ DVÍŘKA – 6 ŘAD, 78 MOD., 590x915x250mm

KRYTÍ PŘI ZAVŘENÝCH DVEŘÍCH: IP30
KRYTÍ PŘI OTEVŘENÝCH DVEŘÍCH: IP20 (PLASTOVÉ ZÁKRYTY)
3/N/PE, 50Hz, 400/230V, TN–S
OCHRANA NEŽIV. ČÁSTÍ: SAMOČINNÝM ODPOJENÍM OD ZDROJE

INVESTOR:	Město Kosmonosy, Debřská 223/1, 293 06 Kosmonosy			
AUTORSKÝ NÁVRH:		AUTORIZACE:	PROJEKTANT:	PROPOS MB s.r.o. Klaudiánova 124, Ml. Boleslav e-mail: proposmb@proposmb.cz fax.: +420 326 329 724
HIP:	Ing. Jiří Vacek tel. +420 737 242 303 e-mail: jiri.vacek@proposmb.cz			
ZODPOVĚDNÝ PROJEKTANT:	Ing. Jiří Vacek tel. +420 737 242 303 e-mail: jiri.vacek@proposmb.cz		SUBDODAVATEL:	
PROJEKTANT:	Ing. Jiří Vacek tel. +420 737 242 303 e-mail: jiri.vacek@proposmb.cz			
STAVBA:	MŠ, Pionýrů 781, Kosmonosy - kompletní oprava elektroinstalace ve všech pavilonech			
OBJEKT:			STUPEŇ:	DPS
ČÁST:	D.1.4.b Silnoproudá elektrotechnika		DATUM:	04/2012
OBSAH:	RE1 - PODRUŽNÝ ROZVADĚČ		MĚŘÍTKO:	1:20

Č. PARÉ:	POČET A4:	SOUBOR:	Č. ZAKÁZKY:	Č. PŘÍLOHY:
				D.1.4.b-109