


PAVILON B, C - 2.NP

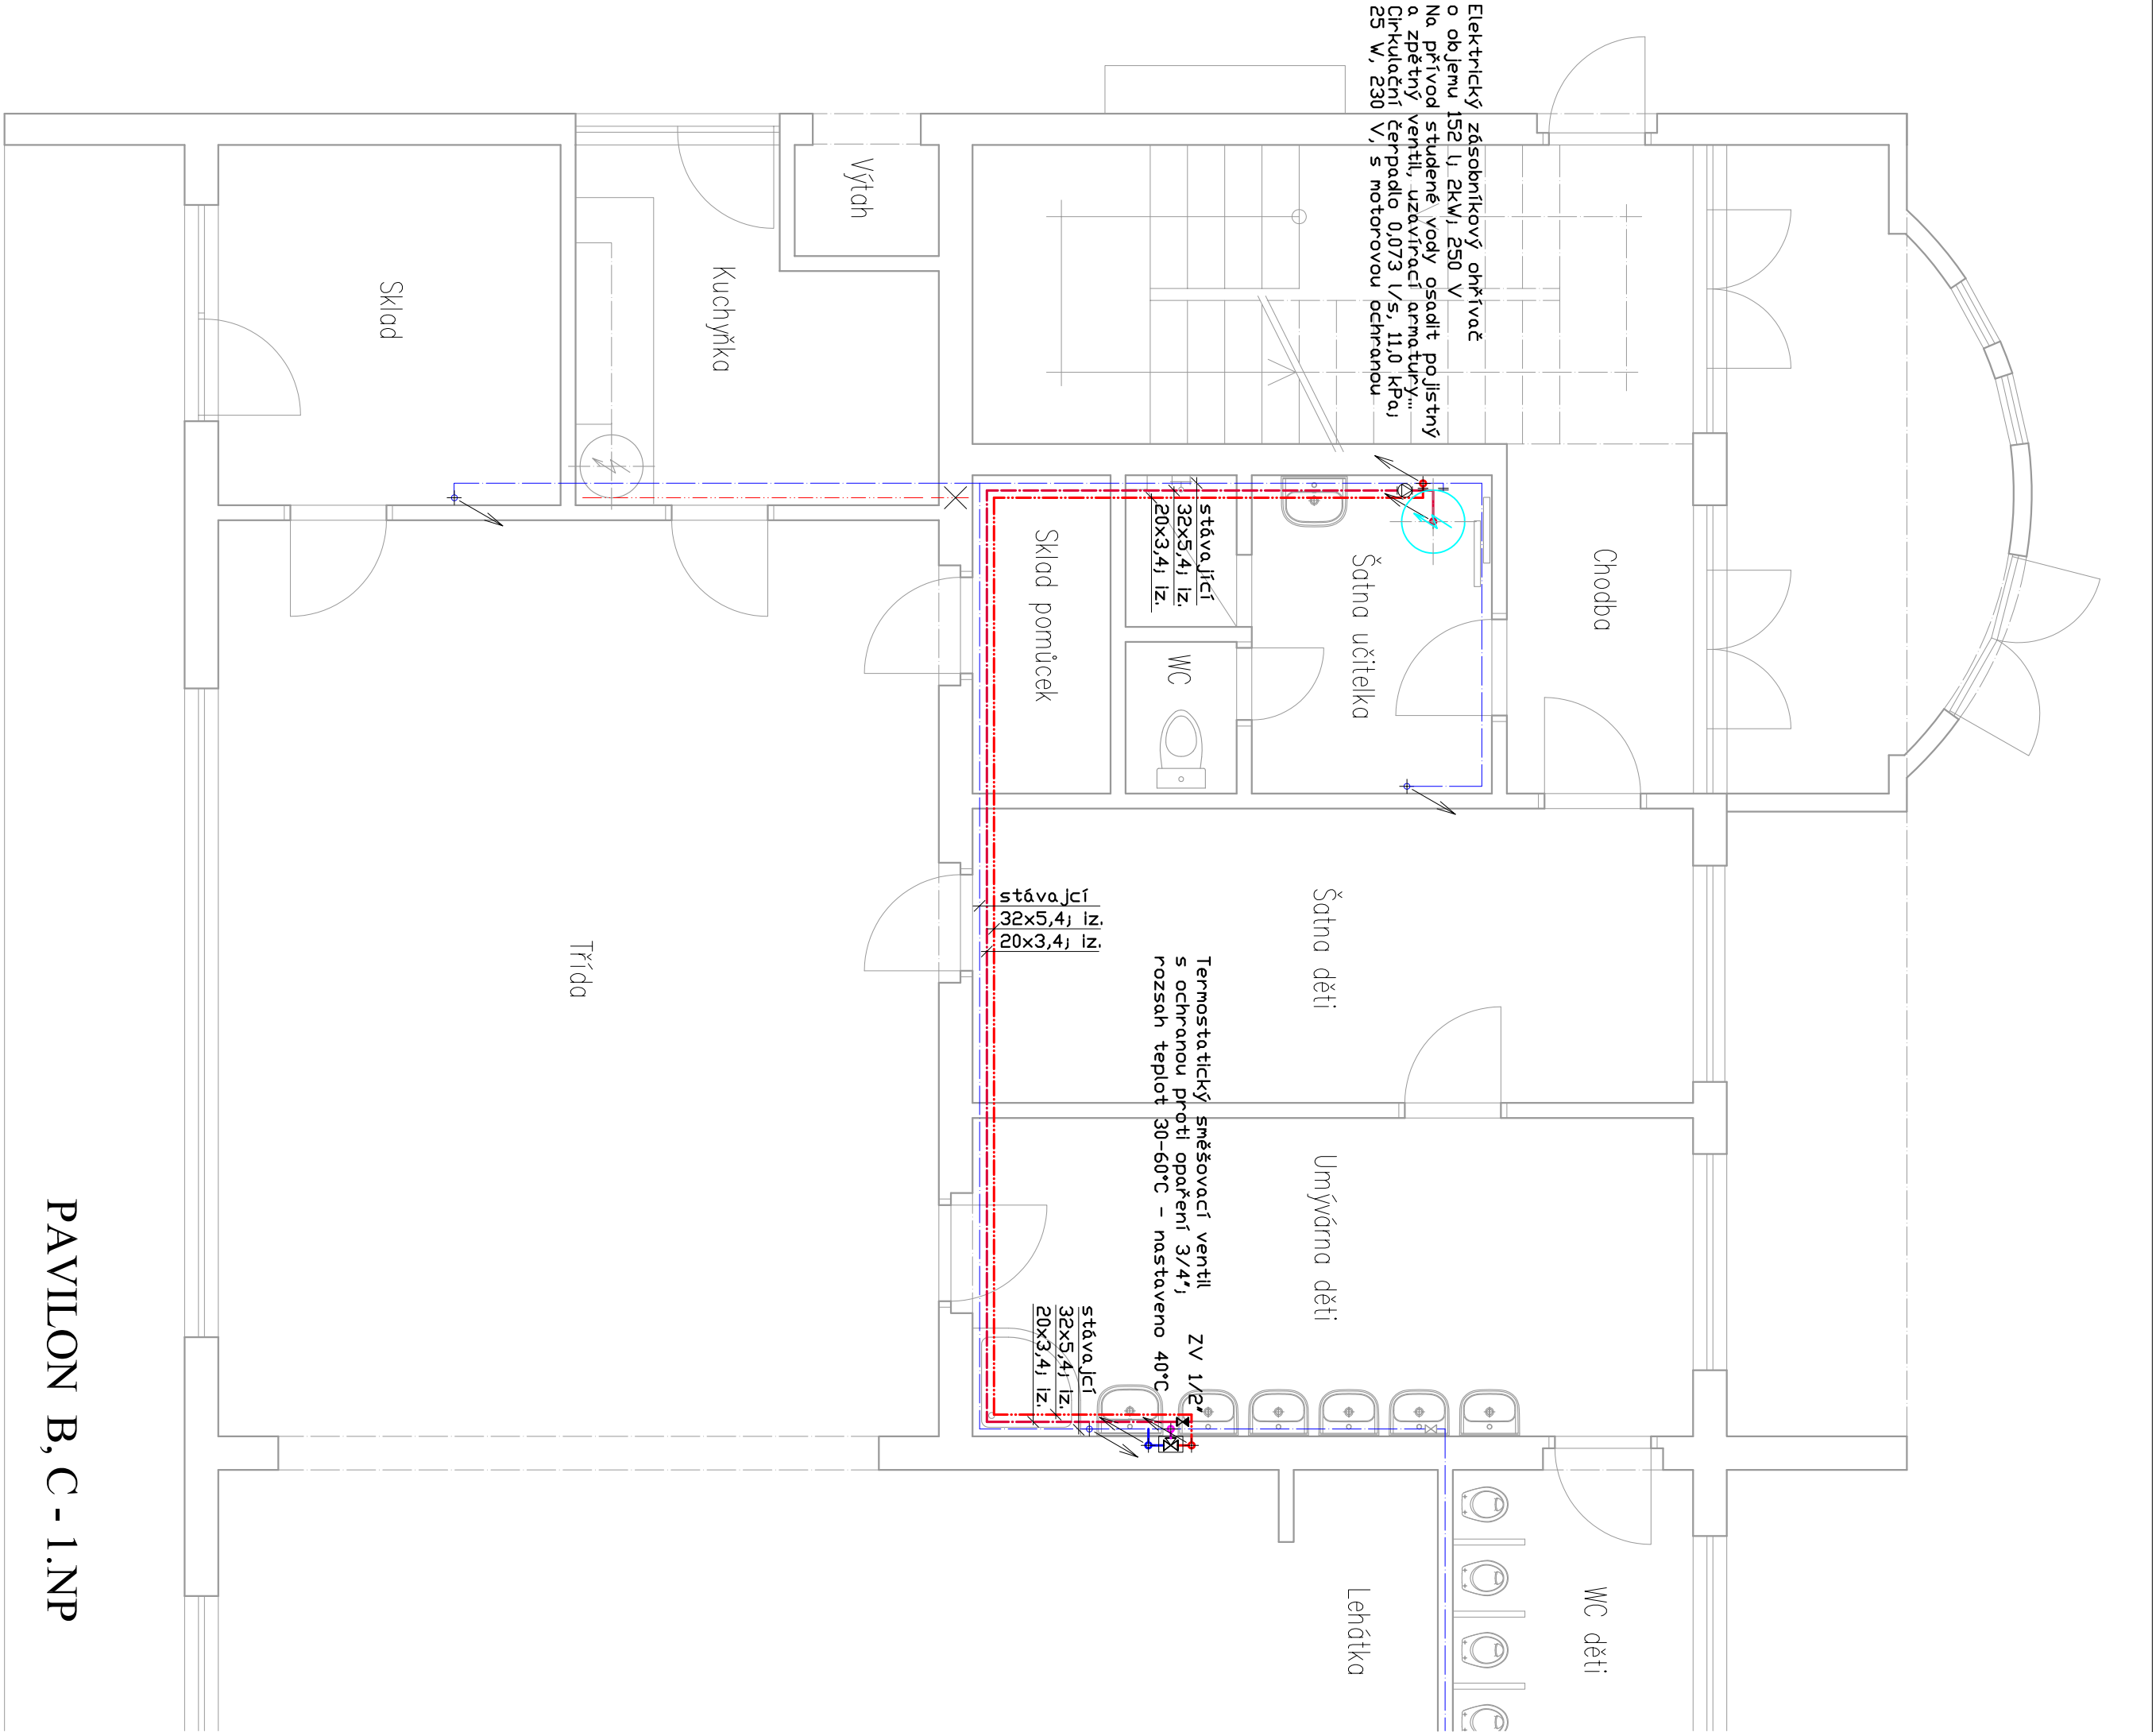


PAVILON B, C - 1.NP

LEGENDA:

- Portovní rozvod studené pitné vody trubky a tvarovky z PPR, série S 2,5 (PN 20)
- Portovní rozvod teplé vody - 55°C trubky a tvarovky z PPR, série S 2,5 (PN 20)
- Portovní rozvod cirkulační vody - 55°C trubky a tvarovky z PPR, série S 2,5 (PN 20)
- Portovní rozvod teplé vody - 35-40°C trubky a tvarovky z PPR, série S 2,5 (PN 20)

Poznámka:

- 1./ Provedení a montáž plastového potrubí z PPR pro studenou a teplou vodu bude odpovídat ČSN 64 3060
- 2./ Materiály na potrubní rozvody pro pitnou vodu včetně armatur jsou určeny pro trvalý s pitnou vodou s nálezitostmi dle vyhlášky č. 409/2005 Sb. a dodavatel doloží toto souhlasem státního zdravotního ústavu ČR.
- 3./ Die vyhl. č. 268/2009 Sb., §49, čl.8, nesmí mít teplota v ústí výtoku v dosahu základ teplotu vyšší než 45°C.

INVESTOR		AUTORIZACE		PROJEKTANT	
Město Kosmonosy, Debířská 223/1, 293 06 Kosmonosy				 PROPOS MB s.r.o. Klaudimova 124, M.L. Bolešlav e-mail: proposmb@proposmb.cz fax: +420 326 329 724	
AUTORSKÝ NÁVRH				SUBORDINATEL	
Ing. Jiří Vacek tel.: +420 737 242 303 e-mail: jiri.vacek@proposmb.cz					
ZODPOVĚDNÝ PROJEKTANT					
Ing. Miroslav Ryjáček tel.: +420 737 242 282 e-mail: miroslav.rypacek@proposmb.cz					
PROJEKTANT					
Ing. Jana Heselová tel.: +420 326 100 153 e-mail: jana.heslova@proposmb.cz					
STAVBA					
MŠ, Pionýrů 781, Kosmonosy - kompletní oprava elektroinstalace ve všech pavilonech					
OBJEKT					
D 1.4.a - Zařízení zdravotně technických instalací					
DPS					
ČÁST					
D 1.4.a - PAVILON B, C - PŮDORYS					
DPSA					
MĚŘÍTKO					
1:50					
Č. PRÁCE					
PRŮBĚH A4					
6					
Č. ZAKÁZKY					
D.1.4.a - 103					