


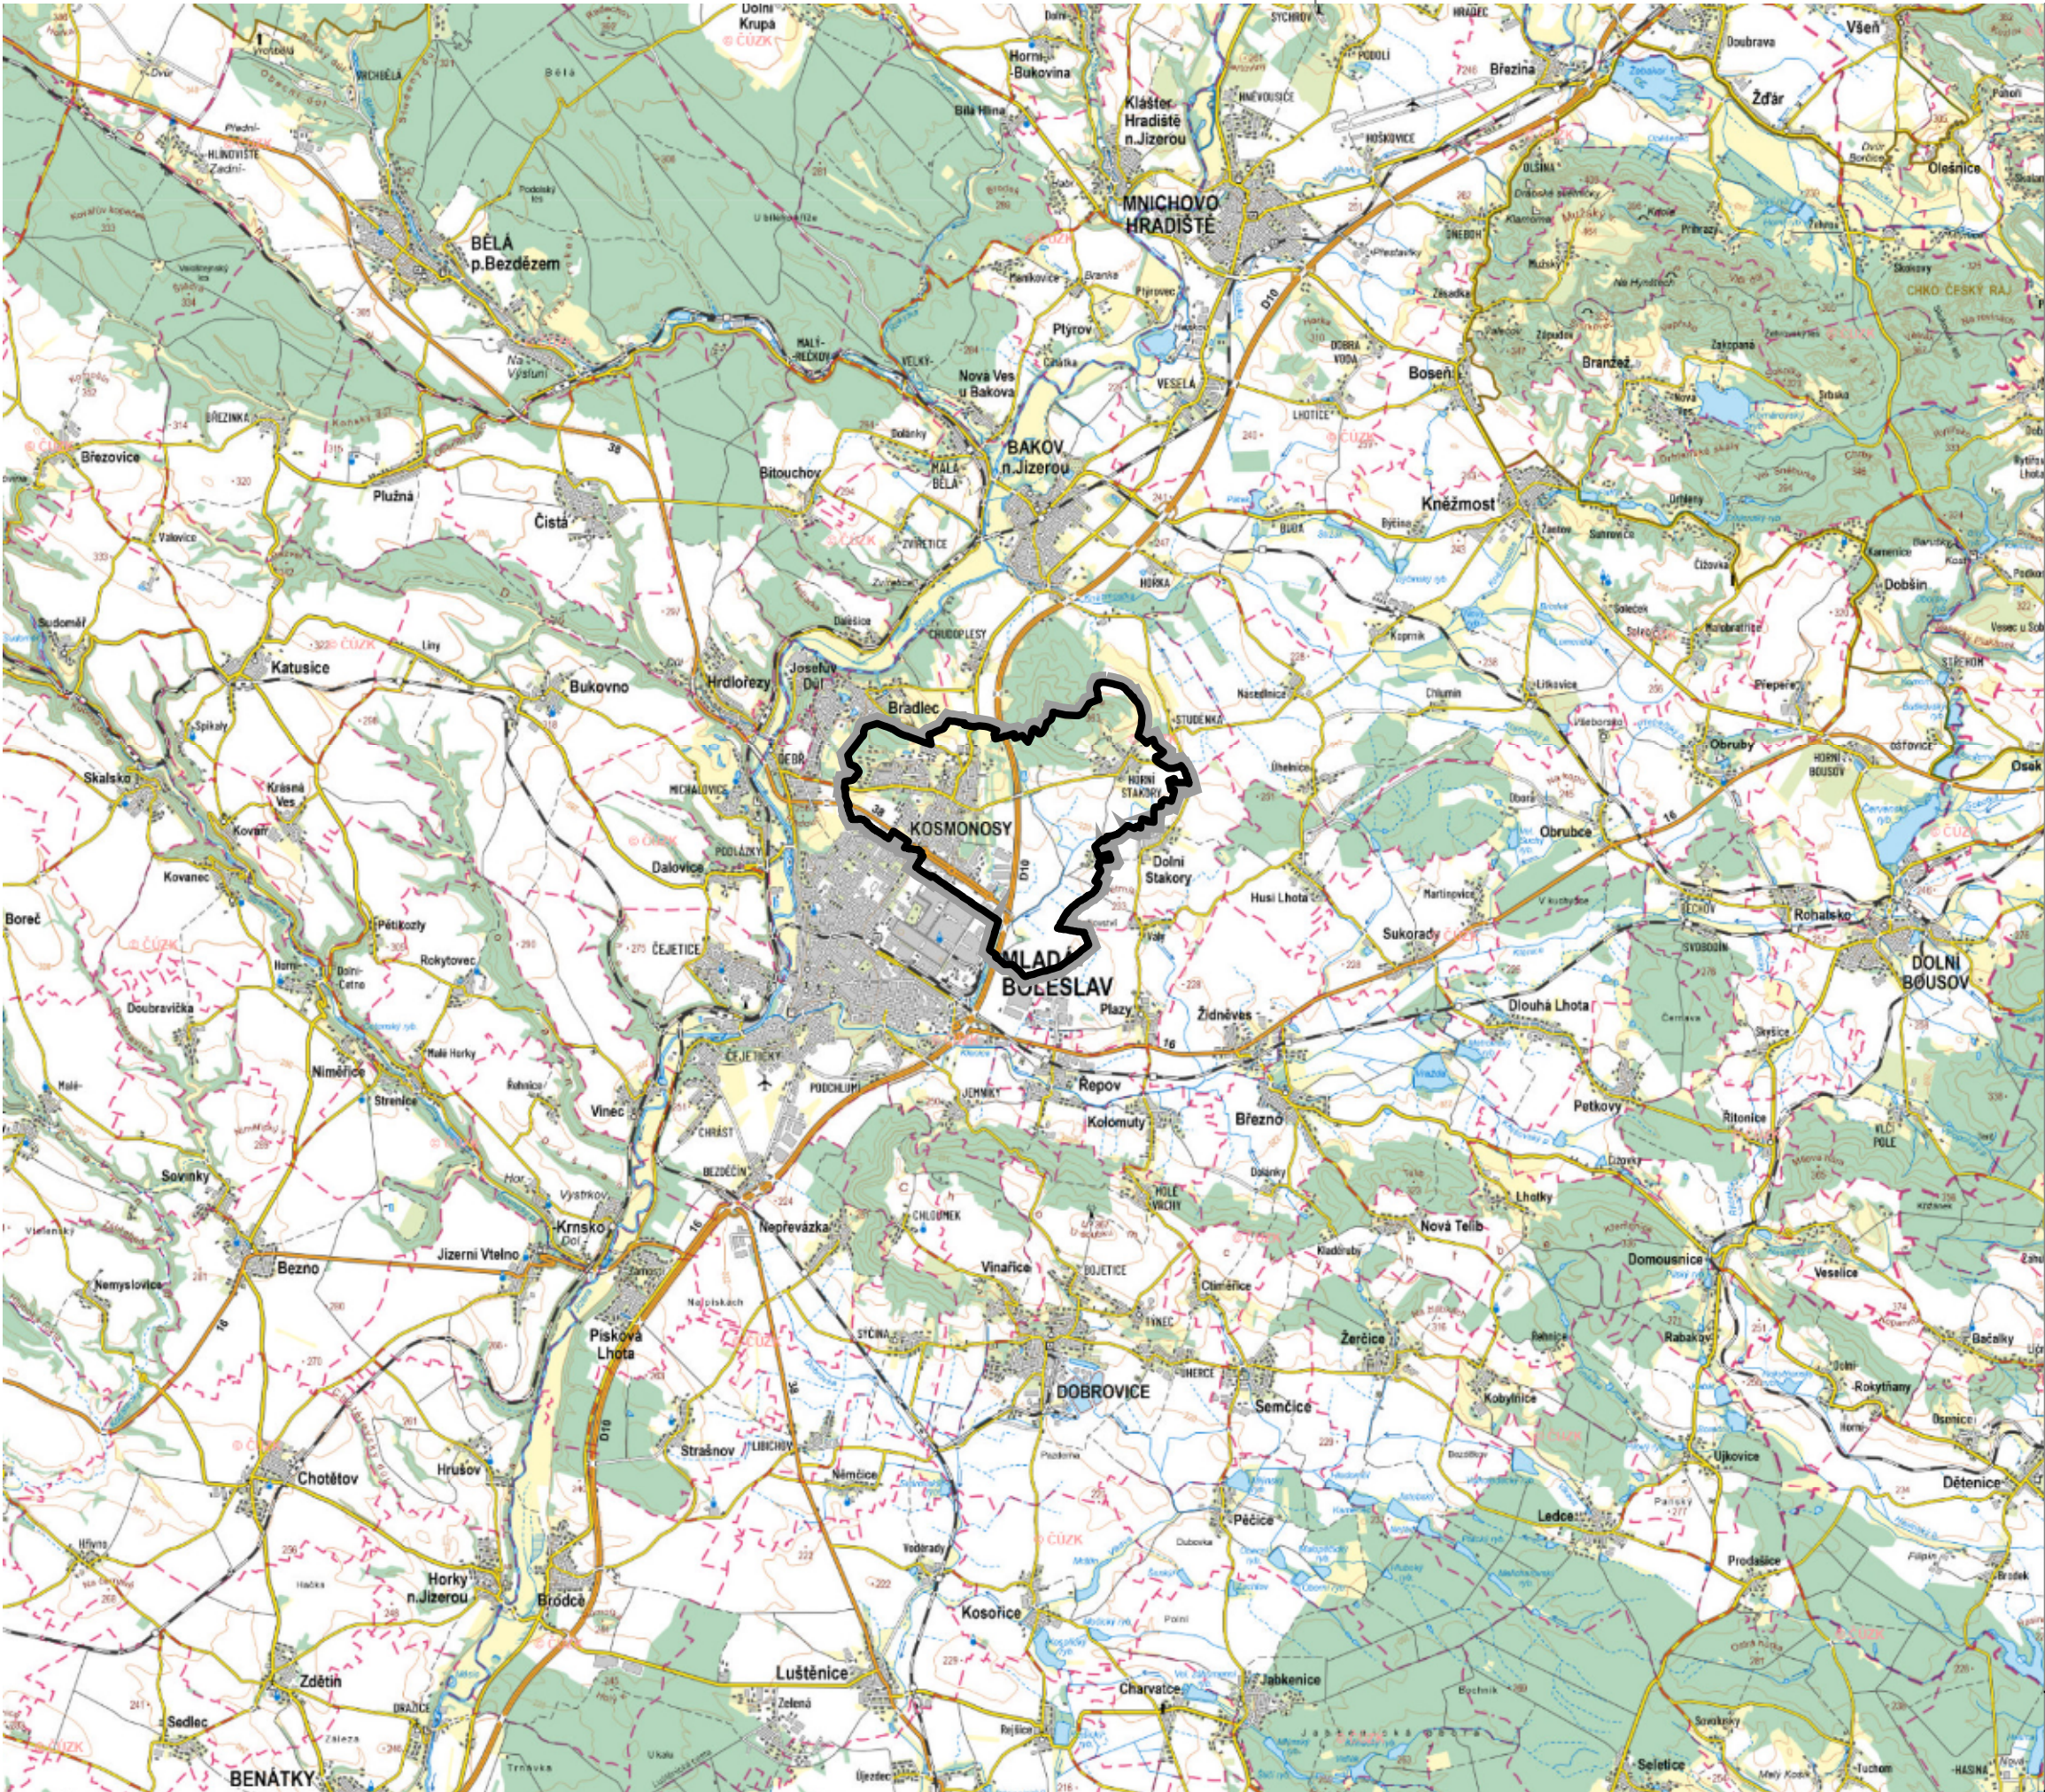

ZÁKLADNÍ ČLENĚNÍ

stav

návrh

popis

hranice správního území obce - řešené území

Změna č. 1 územního plánu Kosmonosy byla spolufinancována z prostředků státního rozpočtu ČR, z programu Ministerstva pro místní rozvoj ČR.

ZÁZNAM O ÚČINNOSTI
vydávající správní orgán poslední změny: Zastupitelstvo města Kosmonosy
datum nabytí účinnosti: 16.7.2024
pořizovatel: Městský úřad Kosmonosy
oprávněná osoba pořizovatele: Ing. Jan Šíma

ZMĚNA Č. 1 ÚZEMNÍHO PLÁNU KOSMONOSY
II.2 VÝKRES ŠIRŠÍCH VZTAHŮ

ZHOTOVITEL
Studio MAP s.r.o.
Ing. Lenka Šímová, Ing.arch. Štěpánka Ťukalová

MĚŘÍTKO
1 : 100 000