




- JEVY INFORMATIVNÍ**
- hranice řešeného území
 - hranice katastrálního území
 - název katastrálního území
 - katastrální mapa
 - vodní plochy a toky
- OCHRANNÁ A BEZPEČNOSTNÍ PÁSMA**
- ochranné pásmo elektrovedení
 - ochranné pásmo objektů na vedení elektrické sítě
 - bezpečnostní pásmo plynovodu
 - bezpečnostní pásmo objektu na plynovodu
 - ochranné pásmo komunikačního vedení
- JEVY ZÁVAZNÉ / SCHVALOVANÉ**
- SÍDELNÍ STRUKTURA**
- hranice zastavěného území (vymezena v souladu s § 58 SZ ke dni 21. 1. 2017)
- OZNAČENÍ PLOCH ZMĚN A ÚZEMNÍCH REZERV**
- plocha určená k zastavení (mimo plochy technické infrastruktury)
- PLOCHY TECHNICKÉ INFRASTRUKTURY**
- T1 - technická infrastruktura
- TECHNICKÁ INFRASTRUKTURA**
- ZASOBOVÁNÍ ELEKTRICKOU ENERGIÍ**
- vedení elektrické sítě VVN 110 kV
 - vedení elektrické sítě VN 1-35 kV
 - vedení elektrické sítě VN 1-35 kV - ke zrušení
 - vedení elektrické sítě NN
 - distribuční trafostanice
 - rozvodna elektrické energie
- ZASOBOVÁNÍ PLYNEM**
- vysokotlaký plynovod včetně ochranného pásma
 - sřídlatlaký plynovod včetně ochranného pásma
 - nízkotlaký plynovod včetně ochranného pásma
 - kabel katodové ochrany včetně ochranného pásma
 - regulační / měřicí stanice VTL plynovodu včetně ochranného pásma
 - stanice katodové ochrany včetně ochranného pásma
- ZASOBOVÁNÍ VODOU**
- vodovodní řád provozní vody
 - vodovod zásobovací
 - vodojem
 - čerpací stanice vodovodu
- KANALIZACE**
- kanalizace
 - čerpací stanice odpadních vod
- ZASOBOVÁNÍ TEPELEM**
- teplovod
- SPOJE**
- rádiové směrové spoje
 - telekomunikační vedení
 - telekomunikační vedení - ke zrušení
 - zařízení na telekomunikační síti

ZÁZNAM O ÚČINNOSTI
 Ověřeno příslušným orgánem státního úřadu pro územní plánování
 Zastupitelstvo města Kosmonosy
 DATUM VSTUPU ÚČINNOSTI ÚZEMNÍHO PLÁNU

AGENCIA A PRÁVNÍ FUNKCE OPRAVNĚNÍ ÚŘEDNÍ OSOBY PŘÍPODNĚ
 Irena Šulcová, Magistrát města Mladá Boleslav, Odbor stavební a rozvoje města, oddělení územního plánování
 ODKAZ ÚŘEDNÍHO NAZNAKA A PODPIS OPRAVNĚNÉ ÚŘEDNÍ OSOBY PŘÍPODNĚ

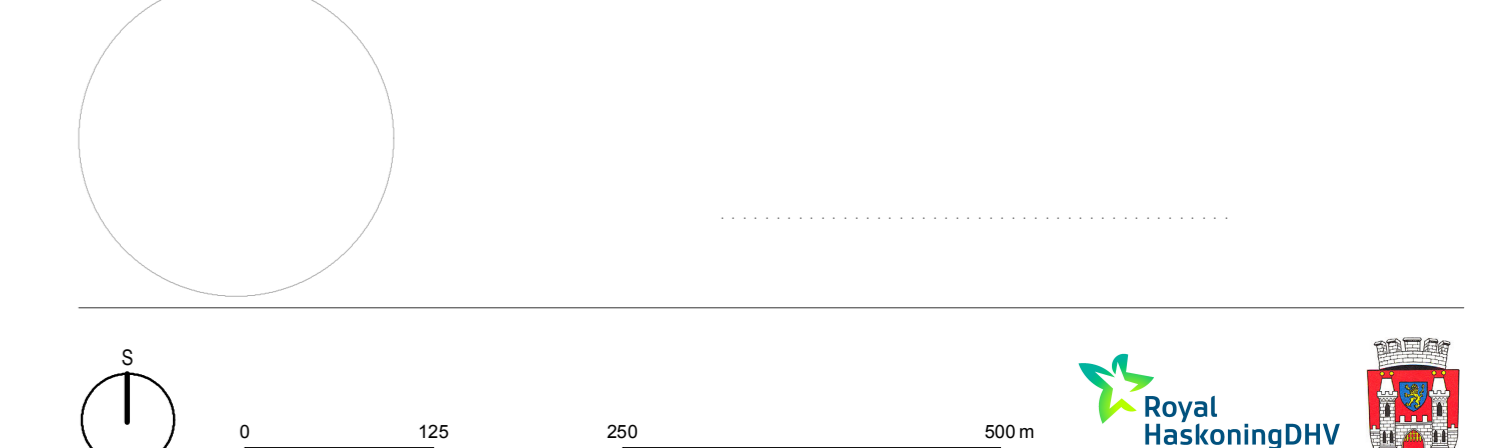

ÚZEMNÍ PLÁN KOSMONOSY

NÁVRH ÚP PRO SPOLÉČNÉ JEDNÁNÍ
 VÝKRES KONCEPCE TECHNICKÉ INFRASTRUKTURY **1.2d**

OBJEDVATEL: Město Kosmonosy, Dobřická 223, 293 06 Kosmonosy
 PŘÍPODNĚ: Magistrát města Mladá Boleslav, Odbor stavební a rozvoje města, Oddělení územního plánování, Komenského náměstí 128, 293 01 Mladá Boleslav
 PŘÍPODNĚ: HaskoningDHV Czech Republic, spol. s r.o., Sokolovská 100/94, 166 00 Praha 6
 OZNAČENÍ PRÁVNÍ FUNKCE OPRAVNĚNÍ ÚŘEDNÍ OSOBY: Ing. arch. Mgr. Monika Boháčková, autorizovaný architekt DČA pro obor architektura č. 3709
 ODKAZ AUTORIZAČNÍHO ŘÁDŮ A PODPIS AUTORIZOVANÉ OSOBY

ZPRACOVATELSKÝ TÝM: Ing. arch. Mgr. Monika Boháčková, Ing. Jan Čížek, RNDr. Milan Svoboda, Ing. Václav Štáry, Mgr. Lukáš Veselý, Jakub Vln, Ing. Pavlína Krásová, Bc. Štěpán Machovský, Bc. Jiří Křížek
 DATUM: 1. 5. 2017
 ČERVENEC 2017