




VZOROVÝ ŘEZ CESTOU
M 1:10

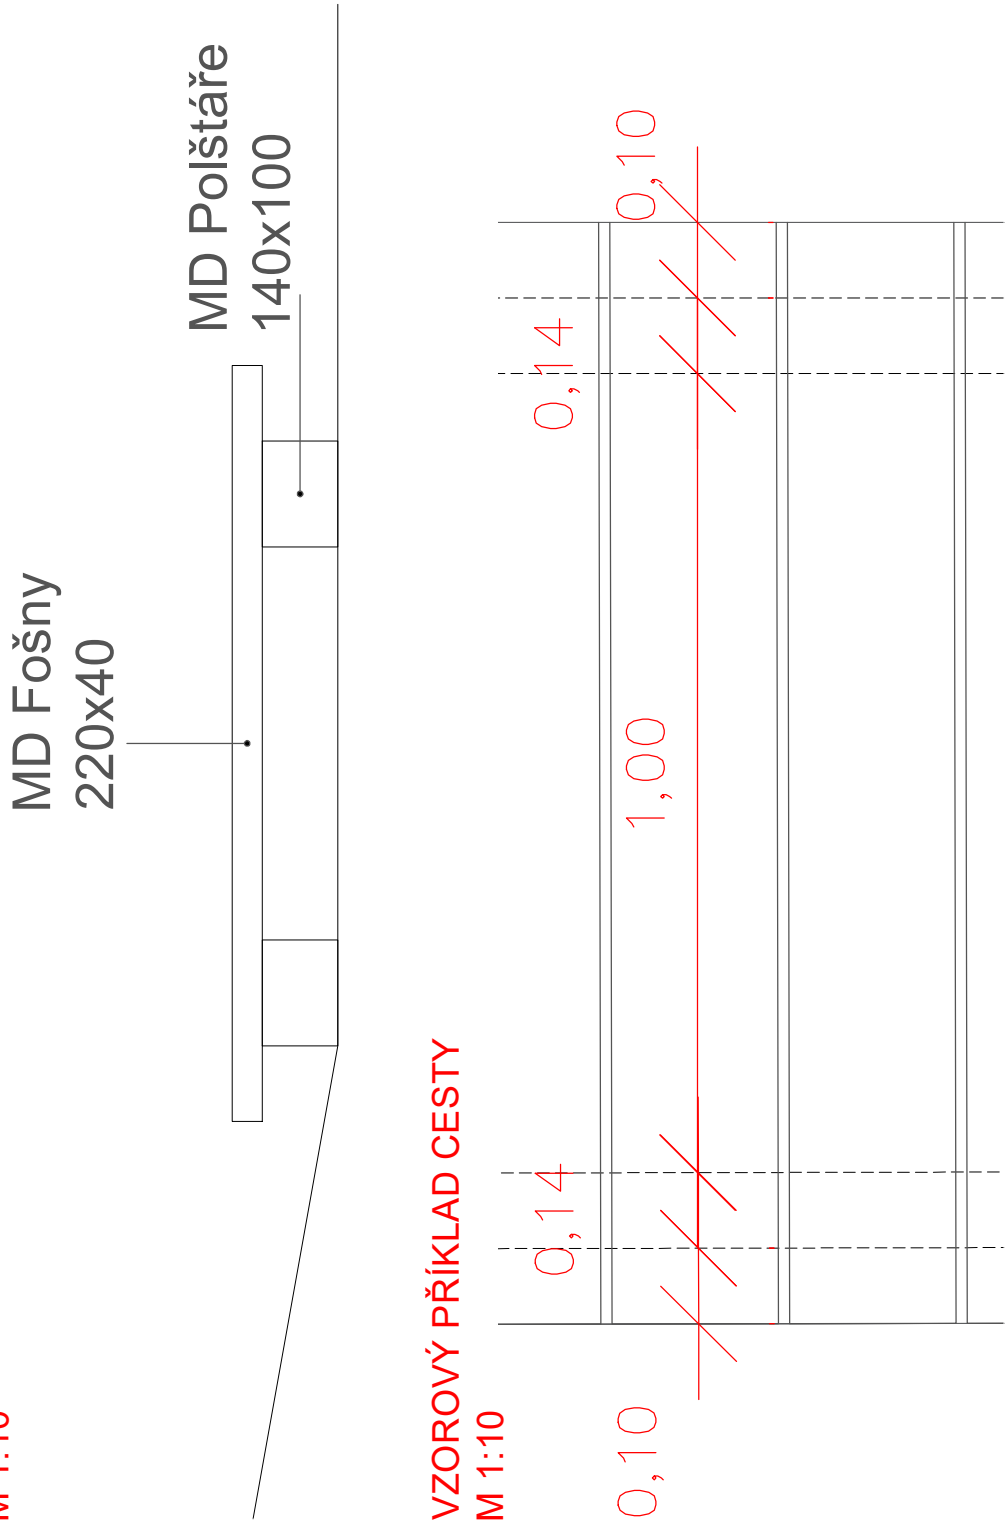


SCHEMA PŘÍČNÝCH ŘEZŮ
M 1:150

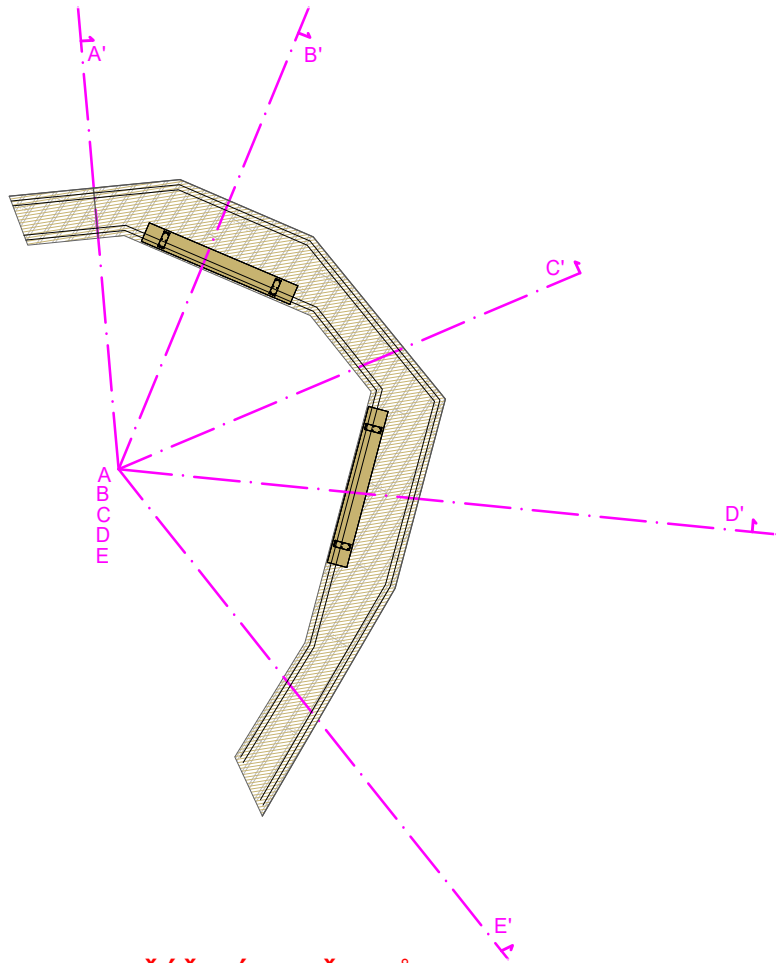


PŘÍČNÝ ŘEZ A-A' M 1:50

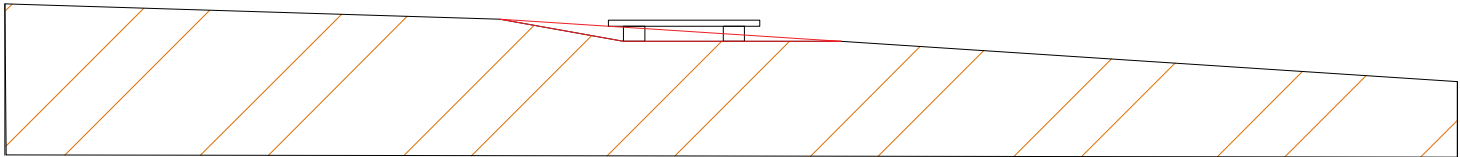


PŘÍČNÝ ŘEZ B-B' M 1:50

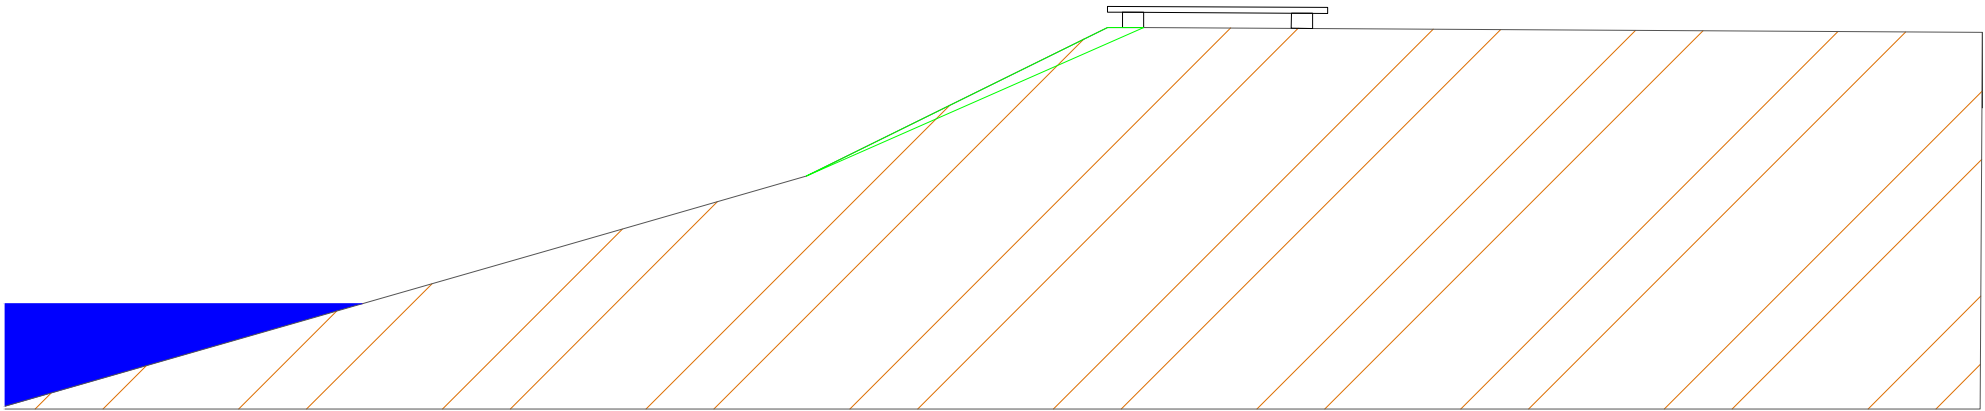


PŘÍČNÝ ŘEZ C-C' M 1:50

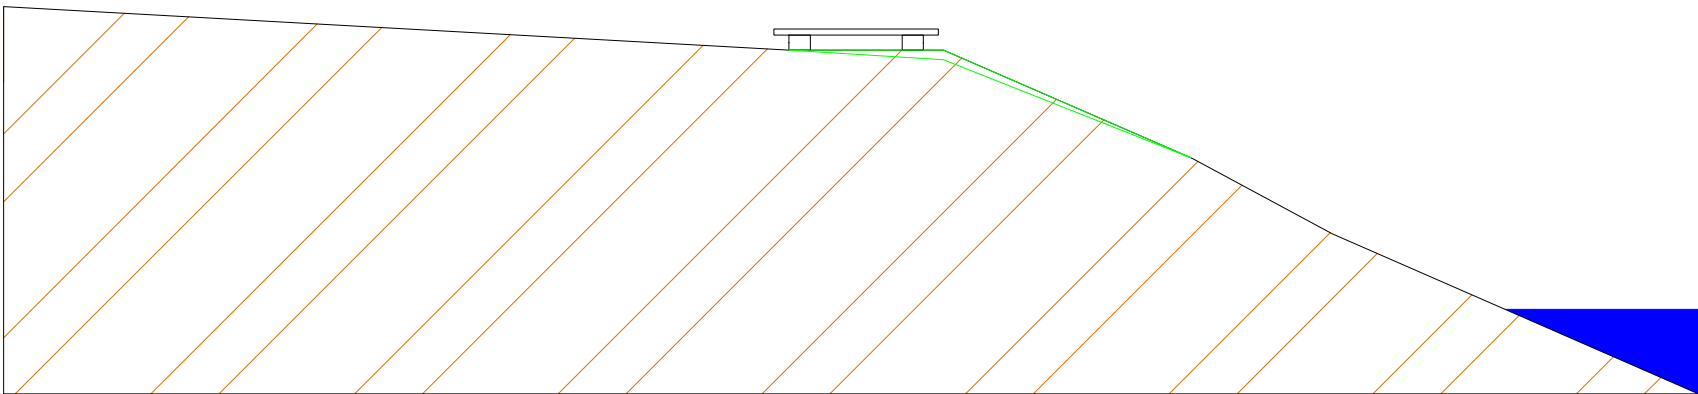

PŘÍČNÝ ŘEZ D-D' M 1:50

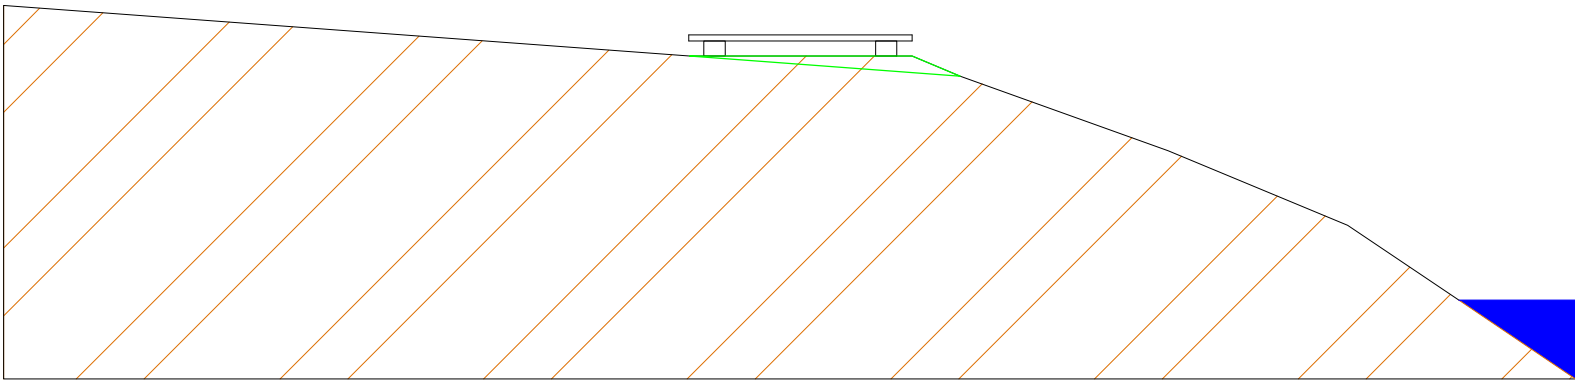

PŘÍČNÝ ŘEZ E-E' M 1:50

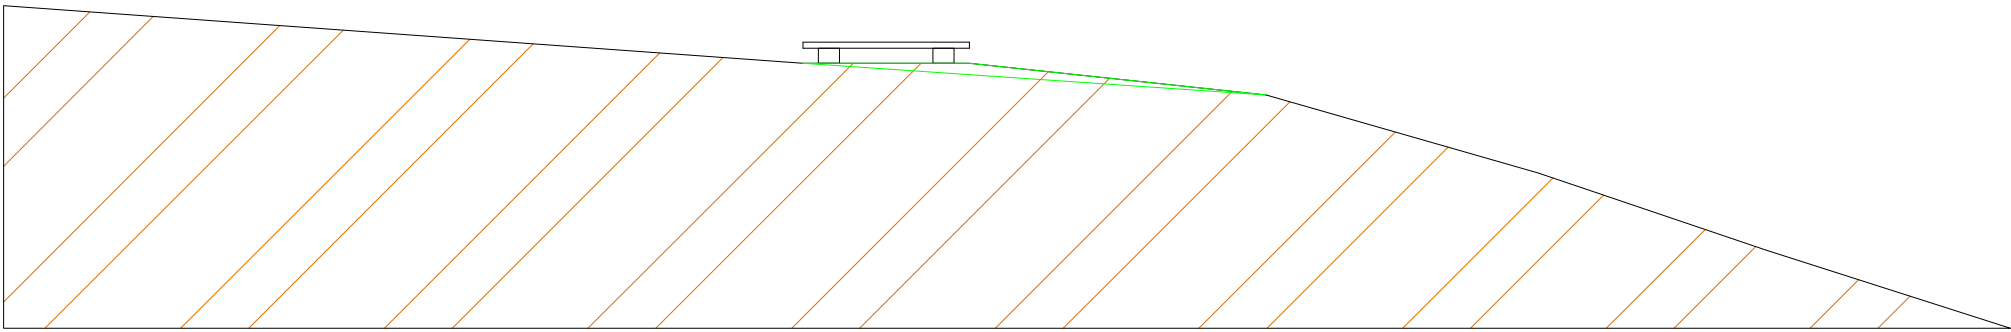

Zhotovitel ověří skutečné míry v terénu a zpracuje dílenskou dokumentaci pro realizaci prvku

| | | | |
|---|----------------------|-------------------|-----------------|
| Hlavní projektant | Vedoucí projektu | Vypracoval | Kontroloval |
| Ing. Ivan Marek | Ing. Barbora Nosková | Ing. Petr Tajčman | Ing. Ivan Marek |
| objekt: Revitalizace a rehabilitace zámeckého parku Kosmonosy SO 101 Zpevněné plochy a mobiliář | | | |
| investor: Město Kosmonosy, Debřská 223/1, 293 06 Kosmonosy | | | |
| obsah: DETAIL - Vyhlídková cesta ŘEZY PŘÍČNÉ AA'-EE' | | | |
| číslo zakázky | | 02/06/2024 | |
| stupeň dokumentace | | DPS | |
| datum | | 7/2024 | |
| měřítko | | 1:50 | formát A3 |
| datum revize: | | výčisk číslo: | |