




SCHEMA PODÉLNÝCH ŘEZŮ
M 1:150

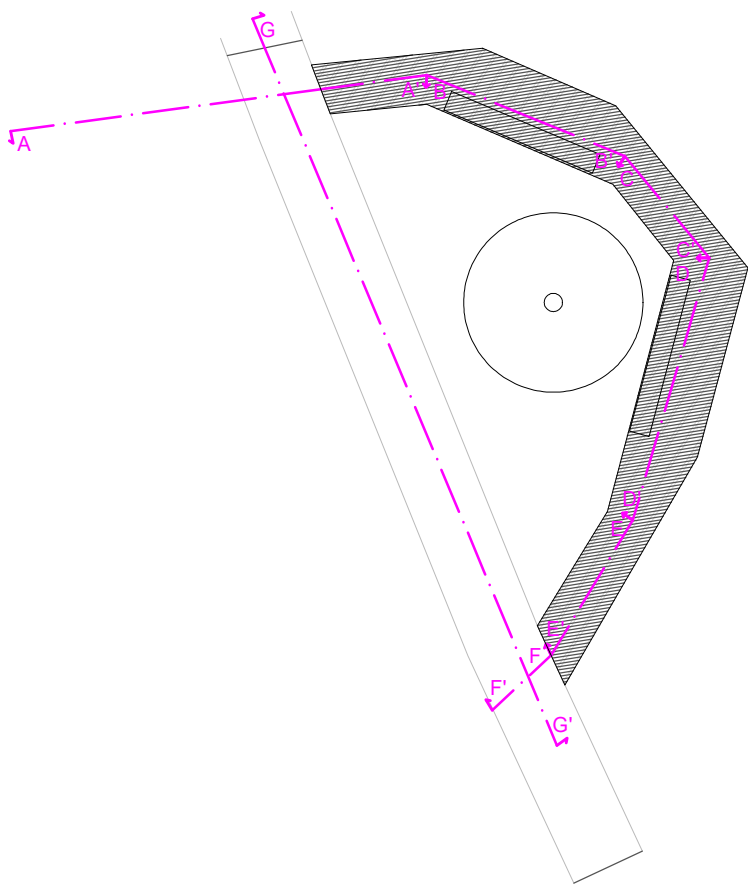


PODÉLNÝ ŘEZ AA'-FF' M 1:100

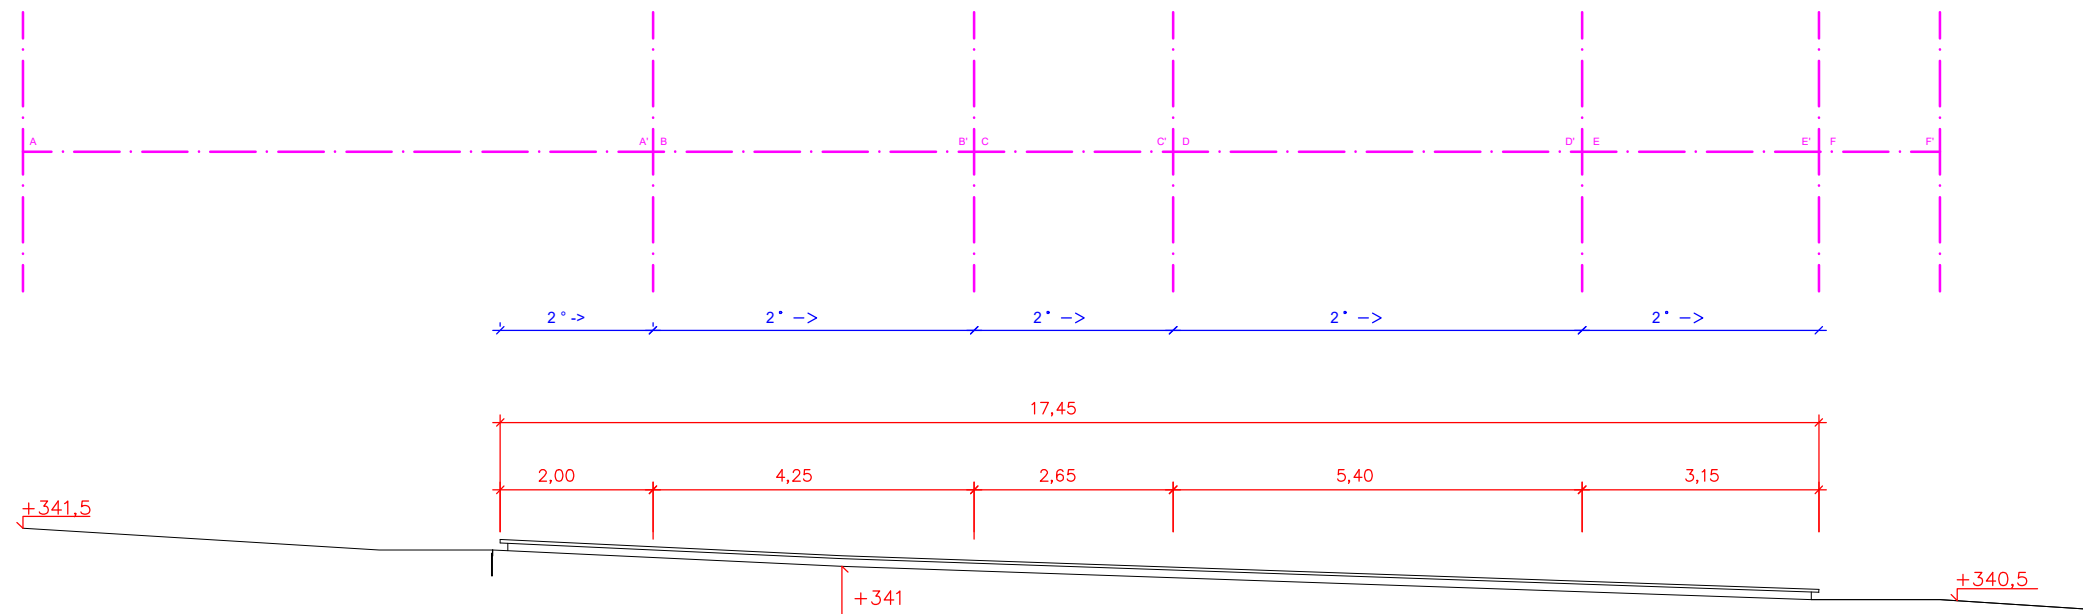

NÁVAZNOST NA CESTU
ŘEZ G-G' M 1:100

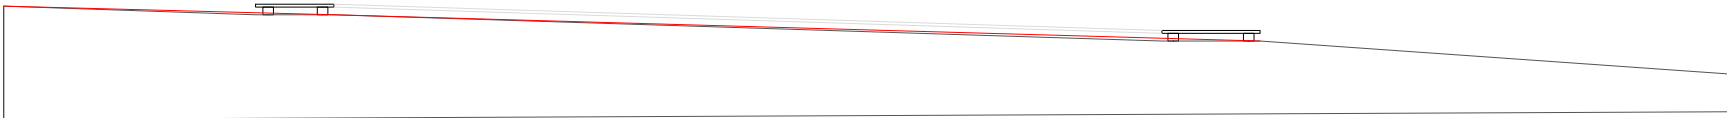

Zhotovitel ověří skutečné míry v terénu a zpracuje dílenskou dokumentaci pro realizaci prvku

Hlavní projektant	Vedoucí projektu	Vypracoval	Kontroloval	 <div>Zahradní architektura Martinov, s.r.o. Martinov 279 277 13 Kostelec nad Labem tel.fax. +420 326 905120 e-mail: zahrarch@zahrarch.cz www.zahrarch.cz</div>	
Ing.Ivan Marek	Ing.Barbora Nosková	Ing.Petr Tajčman	Ing.Ivan Marek		
objekt: Revitalizace a rehabilitace zámeckého parku Kosmonosy SO 101 Zpevněné plochy a mobiliář				číslo zakázky	02/06/2024
investor: Město Kosmonosy, Debřská 223/1, 293 06 Kosmonosy				stupeň dokumentace	DPS
obsah: DETAIL - Vyhlídková cesta ŘEZY PODÉLNÉ AA'-GG'				datum	7/2024
				měřítko	1:50
				formát	A3
				datum revize:	výtisk číslo:

