

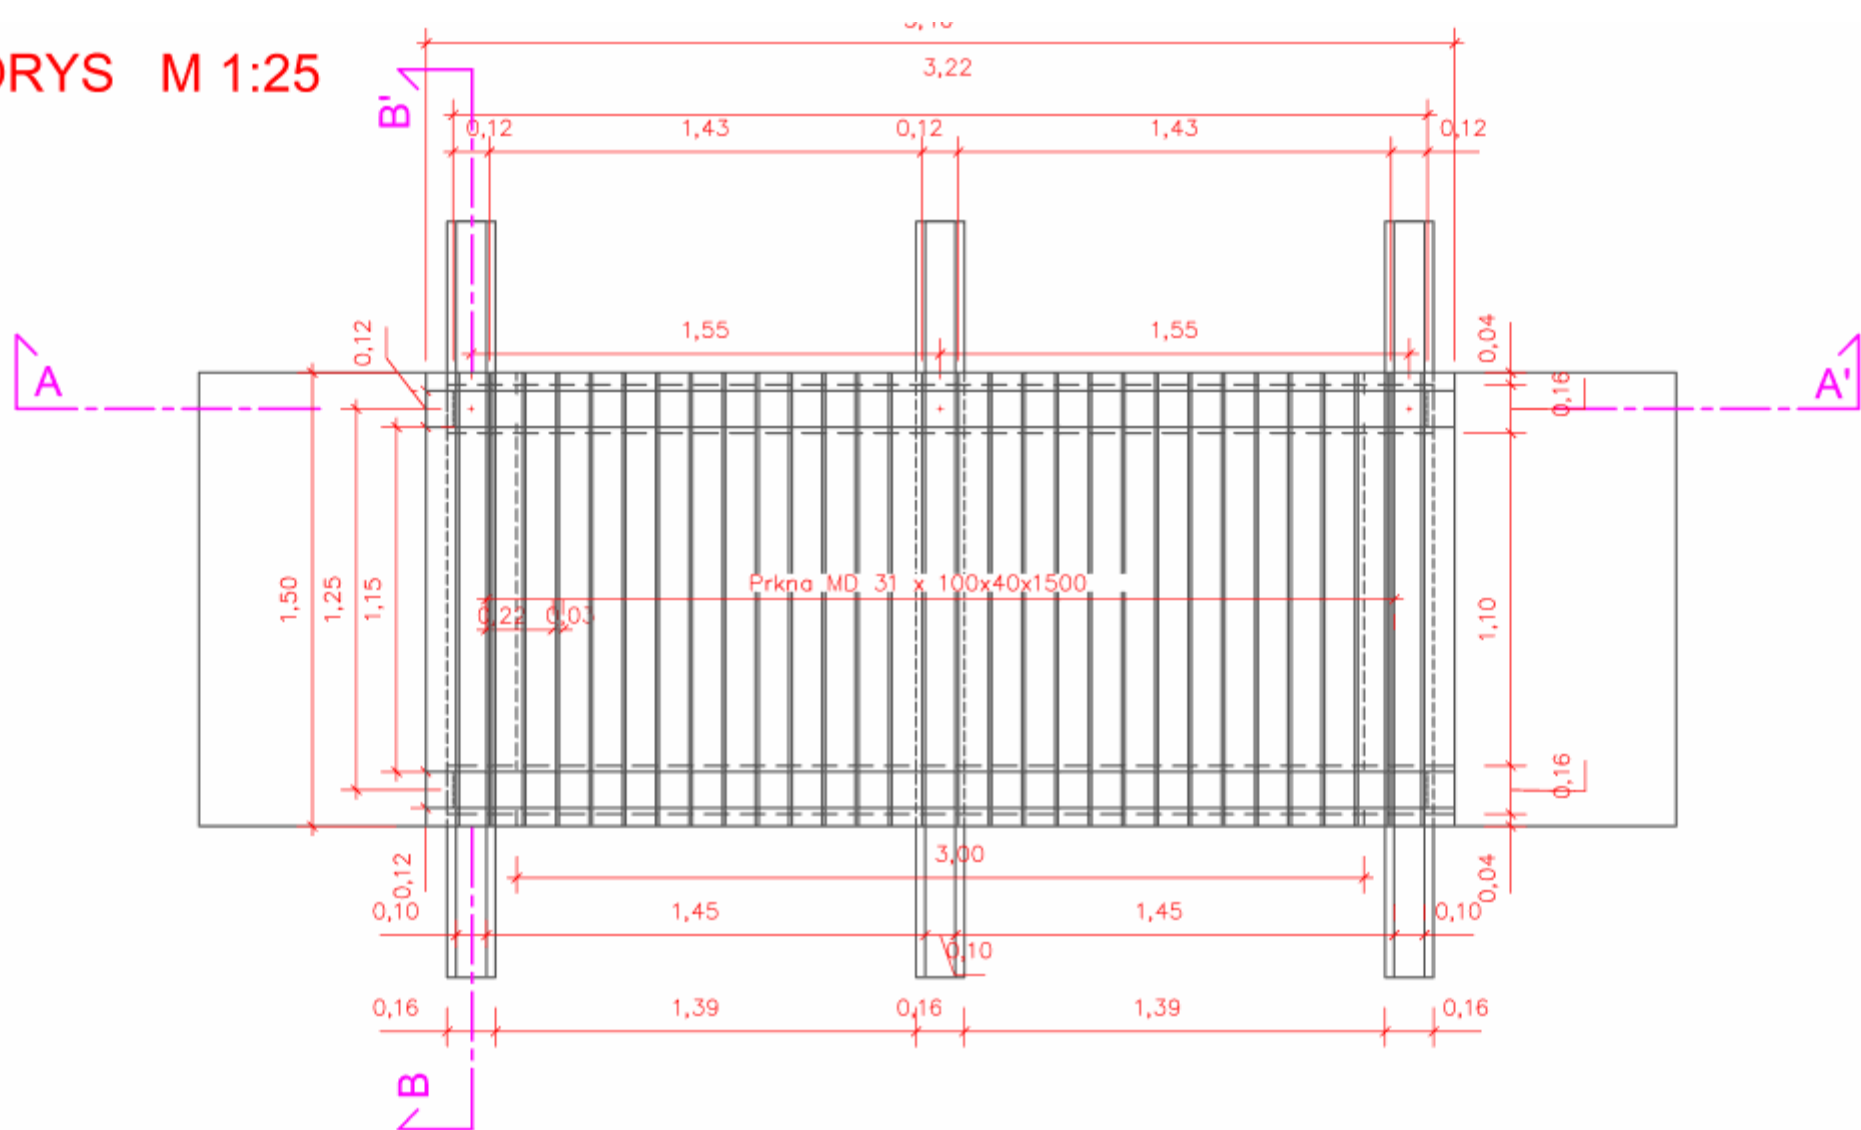


PŮDORYS M 1:25

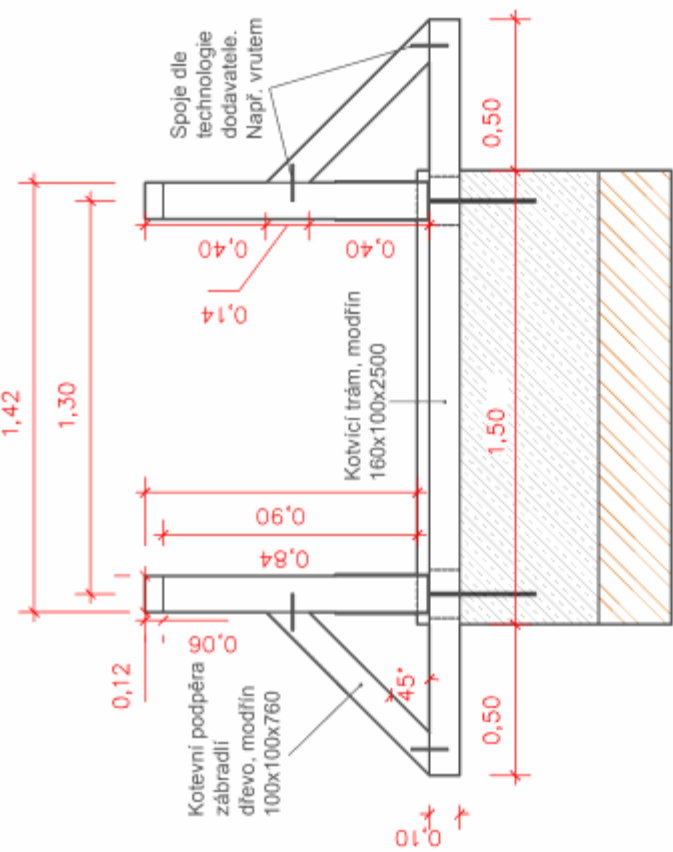

ŘEZ AA' M 1:25

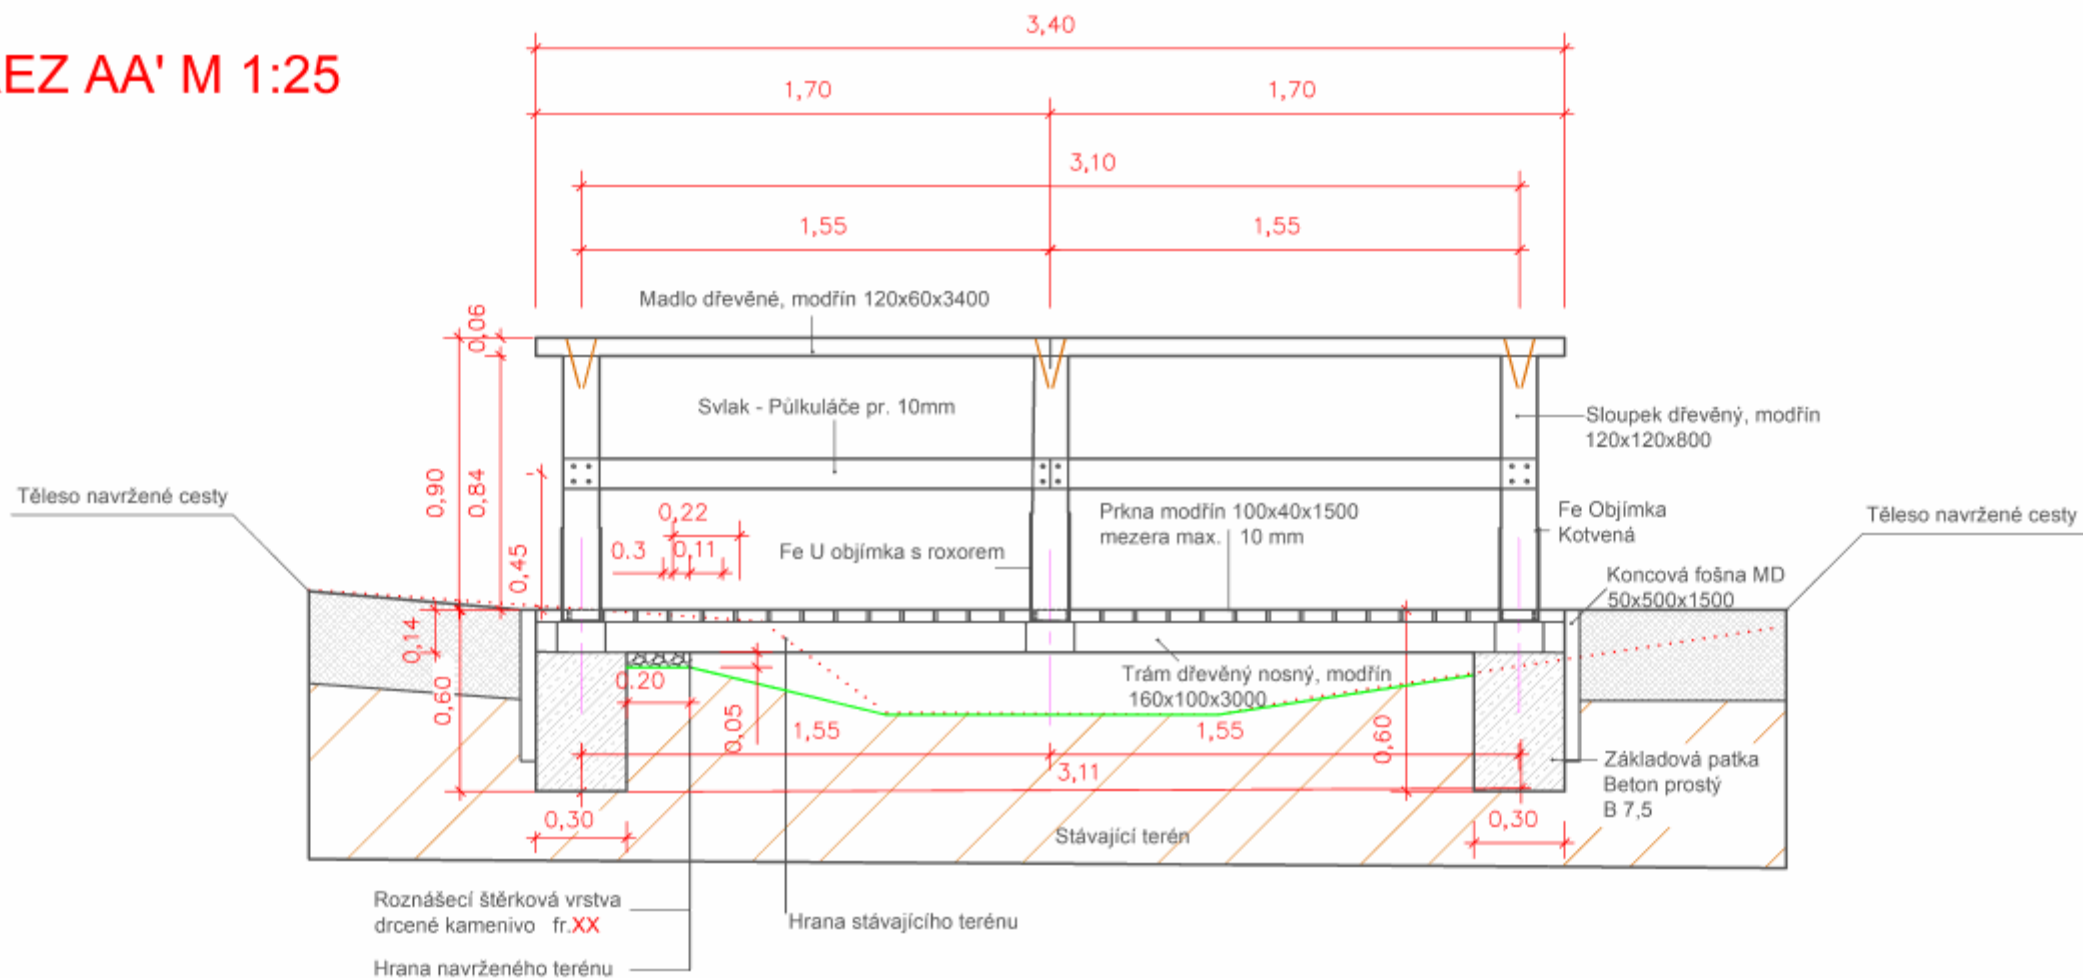

ŘEZ BB' M 1:25

Zhotovitel ověří skutečné míry v terénu a zpracuje dílenskou dokumentaci pro realizaci prvku

Hlavní projektant	Vedoucí projektu	Vypracoval	Kontroloval
Ing. Ivan Marek	Ing. Barbora Nosková	Ing. Petr Tajčman	Ing. Ivan Marek
objekt: Revitalizace a rehabilitace zámeckého parku Kosmonosy SO 101 Zpevněné plochy a mobiliář			
investor: Město Kosmonosy, Debřská 223/1, 293 06 Kosmonosy			
obsah: DETAIL - Mostek			



Zahradní architektura Martinov, s.r.o.
Martinov 279
277 13 Kostelec nad Labem
tel. fax. +420 326 905120
e-mail: zahrarch@zahrarch.cz
www.zahrarch.cz

číslo zakázky	02/06/2024
stupeň dokumentace	DPS
datum	7/2024
měřítko	1:25
formát	A3
datum revize:	výtisk číslo: