
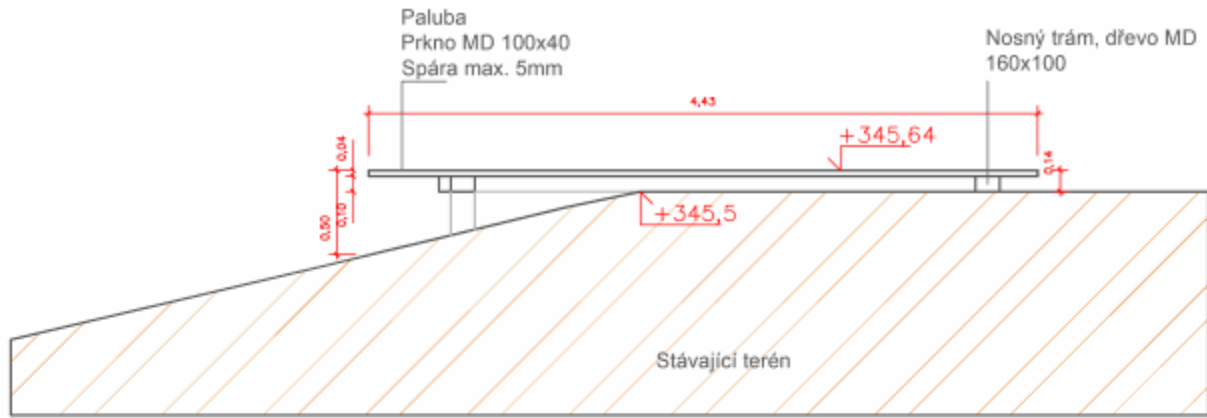



PALUBA ŘEZ A-A' M 1:50

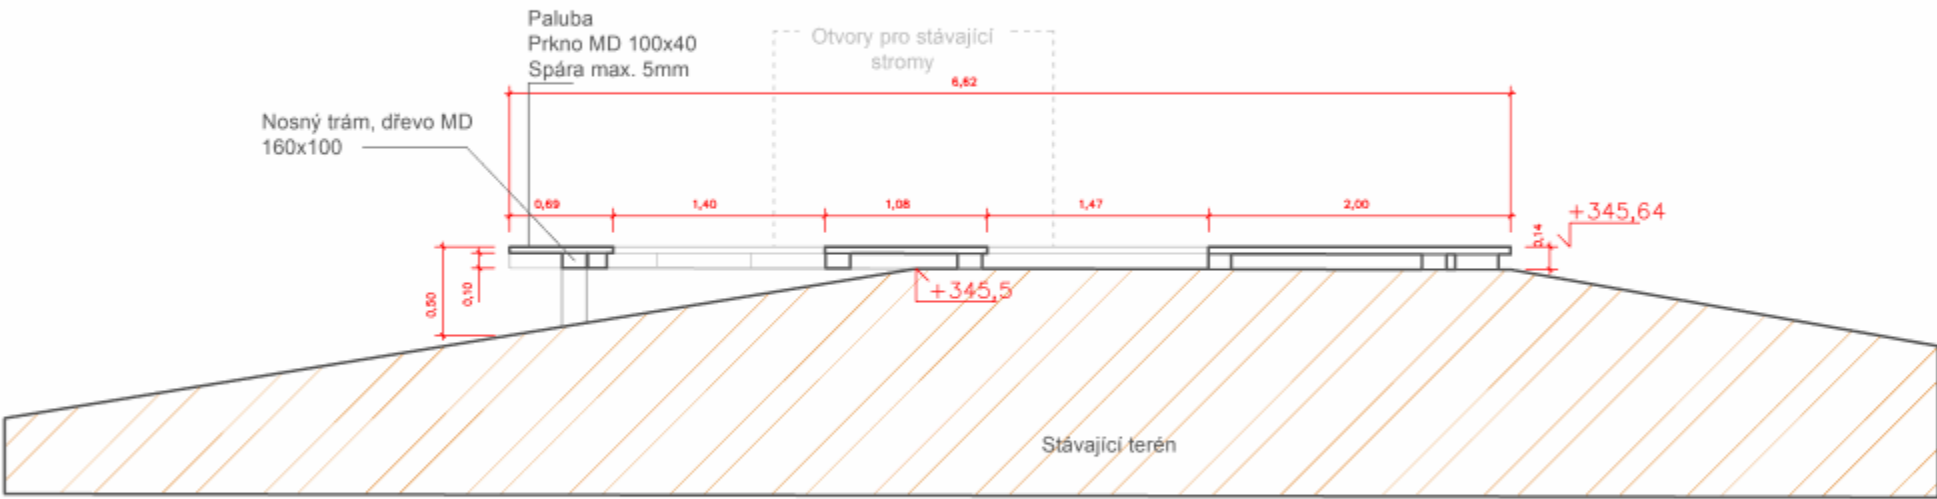


PALUBA ŘEZ B-B' M 1:50

Zhotovitel ověří skutečné míry v terénu a zpracuje dílenskou dokumentaci pro realizaci prvku

VZOROVÝ DETAIL  
KOTVENÍ M 1:10

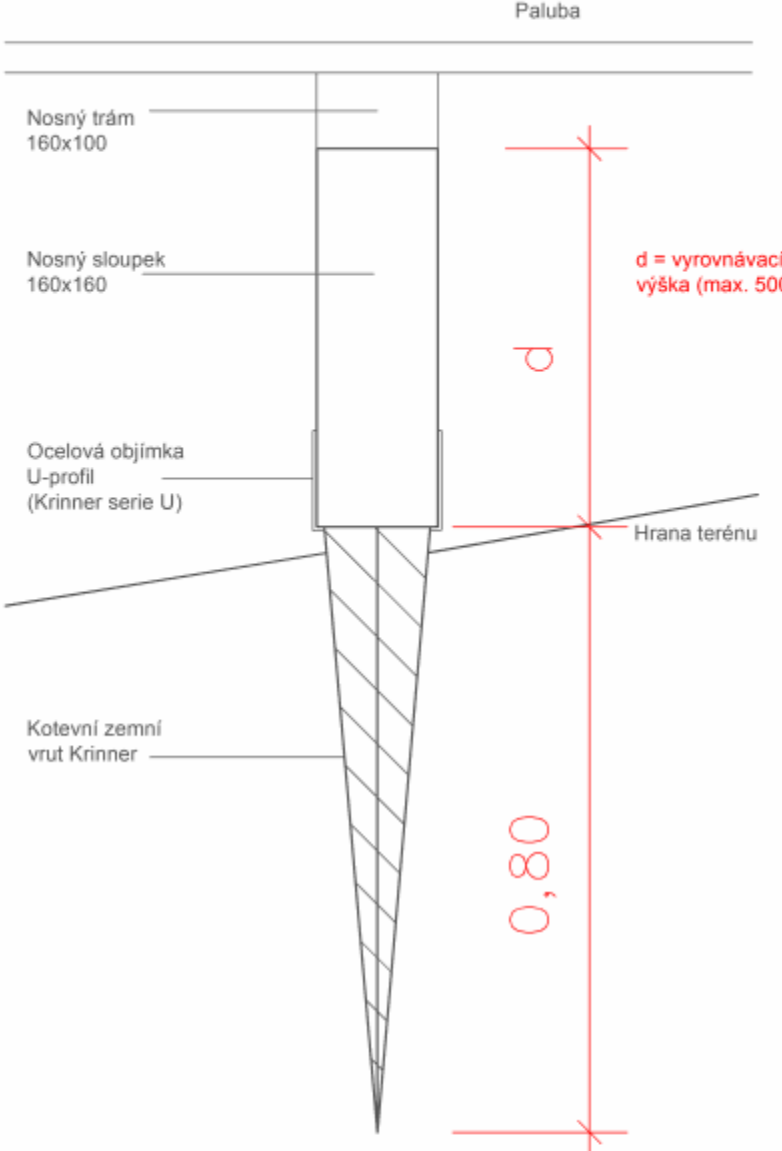

Hlavní projektant	Vedoucí projektu	Vypracoval	Kontroloval	 <div>Zahradní architektura Martinov, s.r.o. Martinov 279 277 13 Kostelec nad Labem tel.fax. +420 326 905120 e-mail: zahrarch@zahrarch.cz www.zahrarch.cz</div>
Ing.Ivan Marek	Ing.Barbora Nosková	Ing.Petr Tajčman	Ing.Ivan Marek	

objekt:		Revitalizace a rehabilitace zámeckého parku Kosmonosy SO 101 Zpevněné plochy a mobiliář	
investor:		Město Kosmonosy, Debřská 223/1, 293 06 Kosmonosy	
obsah:		DETAIL - Paluba ŘEZY AA' BB'	

číslo zakázky	02/06/2024		
stupeň dokumentace	DPS		
datum	7/2024		
měřítko	1:50	formát	A3
datum revize:	výtisk číslo:		