




PALUBA M 1:50

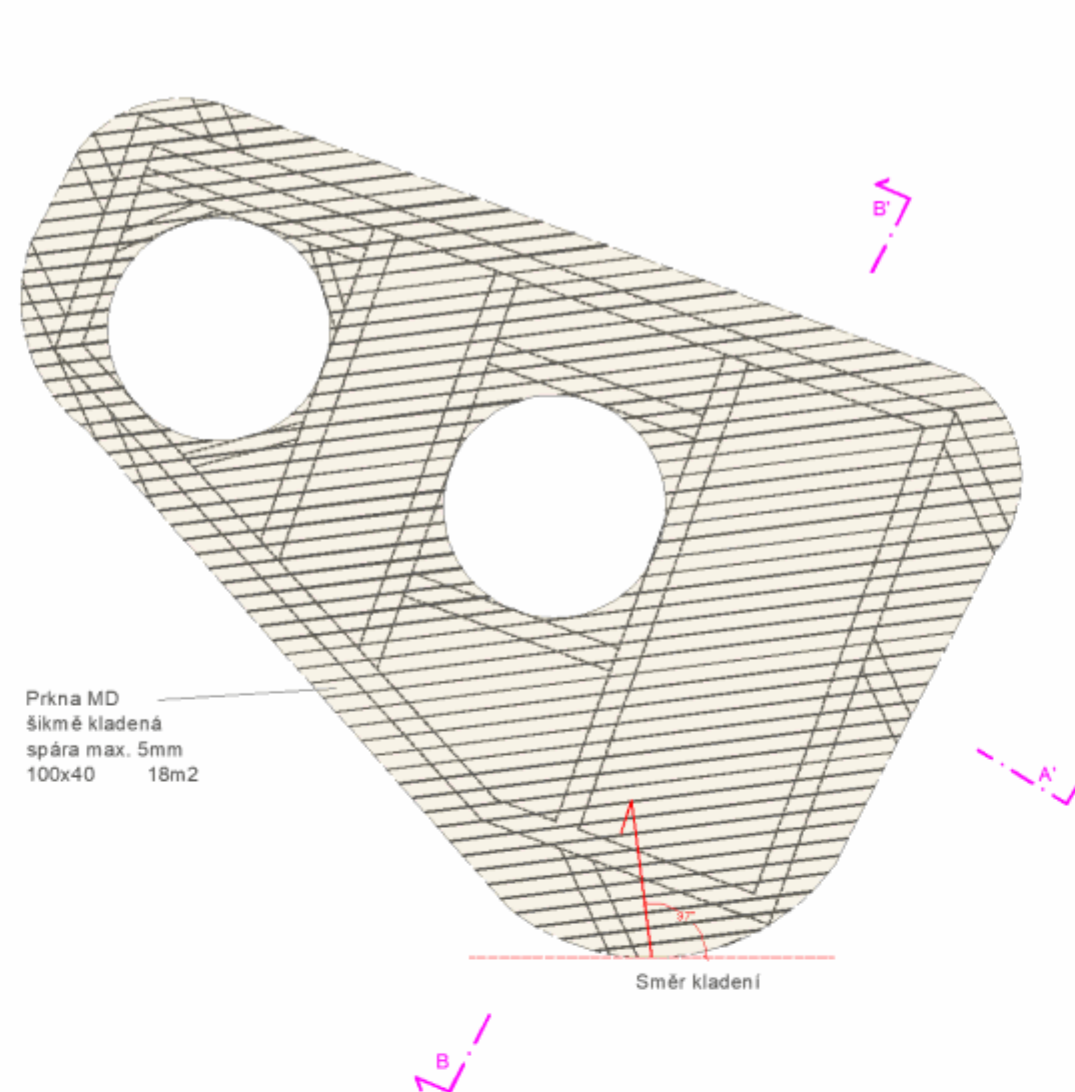

KLADECÍ SCHEMA
PALUBY M 1:50

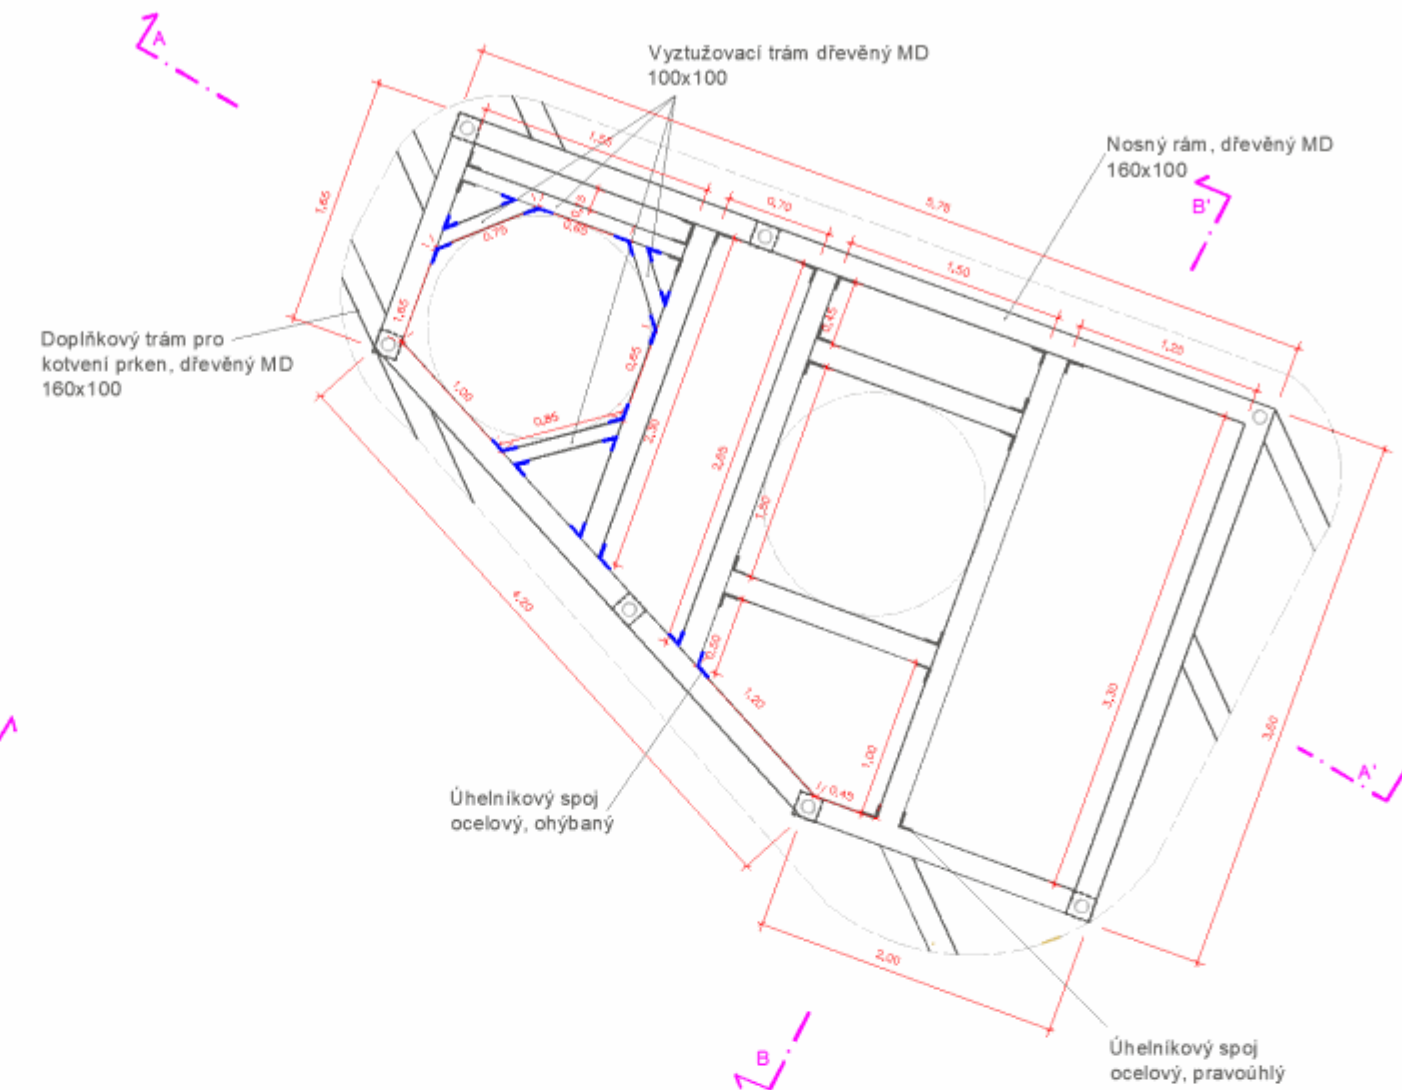

RÁM M 1:50

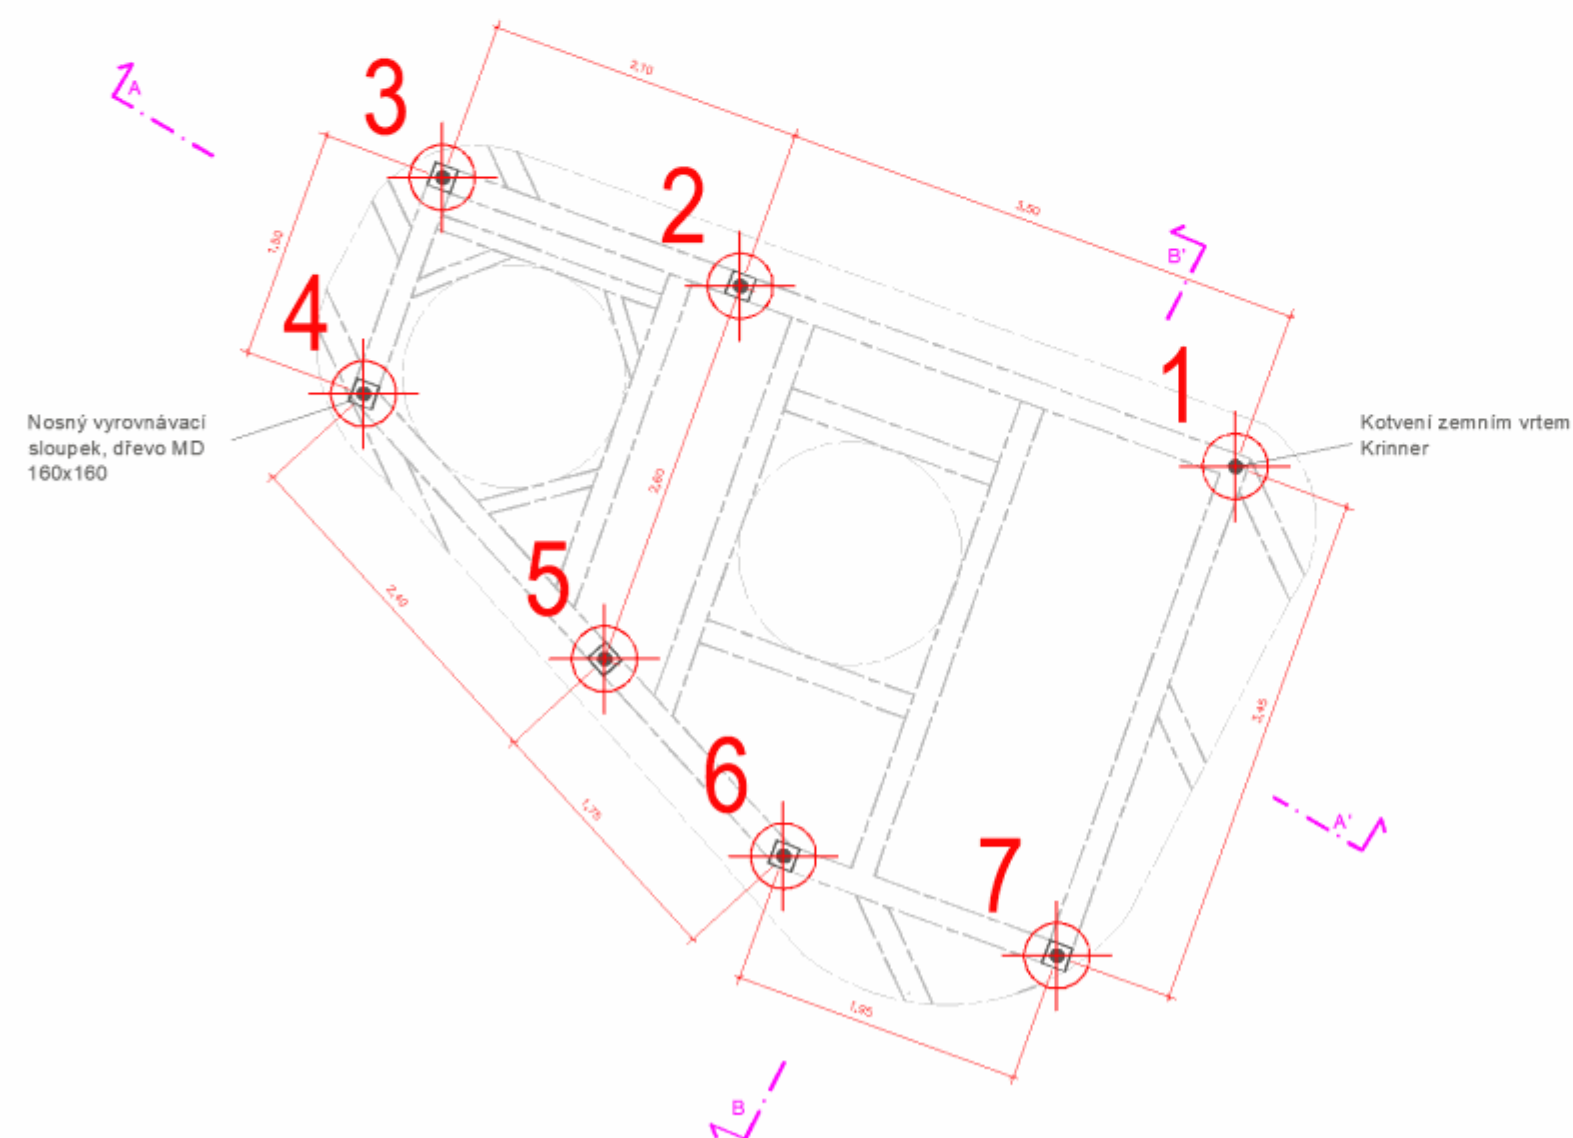

PODPĚRY A KOTVENÍ M 1:50

TABULKA VYTÝČOVACÍCH BODŮ

CISLO	Position X	Position Y
1	-702035.145 59	-1009001.67 757
2	-702038.418 67	-1009000.48 501
3	-702040.388 13	-1008999.76 743
4	-702040.909 38	-1009001.19 804
5	-702039.316 99	-1009002.95 051
6	-702038.132 57	-1009004.25 398
7	-702036.324 36	-1009004.91 280

Zhotovitel ověří skutečné míry v terénu a zpracuje dílenskou dokumentaci pro realizaci prvku

Hlavní projektant	Vedoucí projektu	Vypracoval	Kontroloval
Ing. Ivan Marek	Ing. Barbora Nosková	Ing. Petr Tajčman	Ing. Ivan Marek
objekt: Revitalizace a rehabilitace zámeckého parku Kosmonosy SO 101 Zpevněné plochy a mobiliář			
investor: Město Kosmonosy, Debřská 223/1, 293 06 Kosmonosy			
obsah: DETAIL - Paluba PŮDORYS			
Zahradní architektura Martinov, s.r.o. Martinov 279 277 13 Kostelec nad Labem tel. fax. +420 326 905 120 e-mail: zahrarch@zahrarch.cz www.zahrarch.cz		ZAHRADNÍ ARCHITEKTURA	
číslo zakázky		02/08/2024	
stupeň dokumentace		DPS	
datum		7/2024	
měřítko		1:50	formát A2
datum revize:		výšková číslo:	