



SKLADBA MLATOVÉ CESTY POCHOZÍ  
1:25

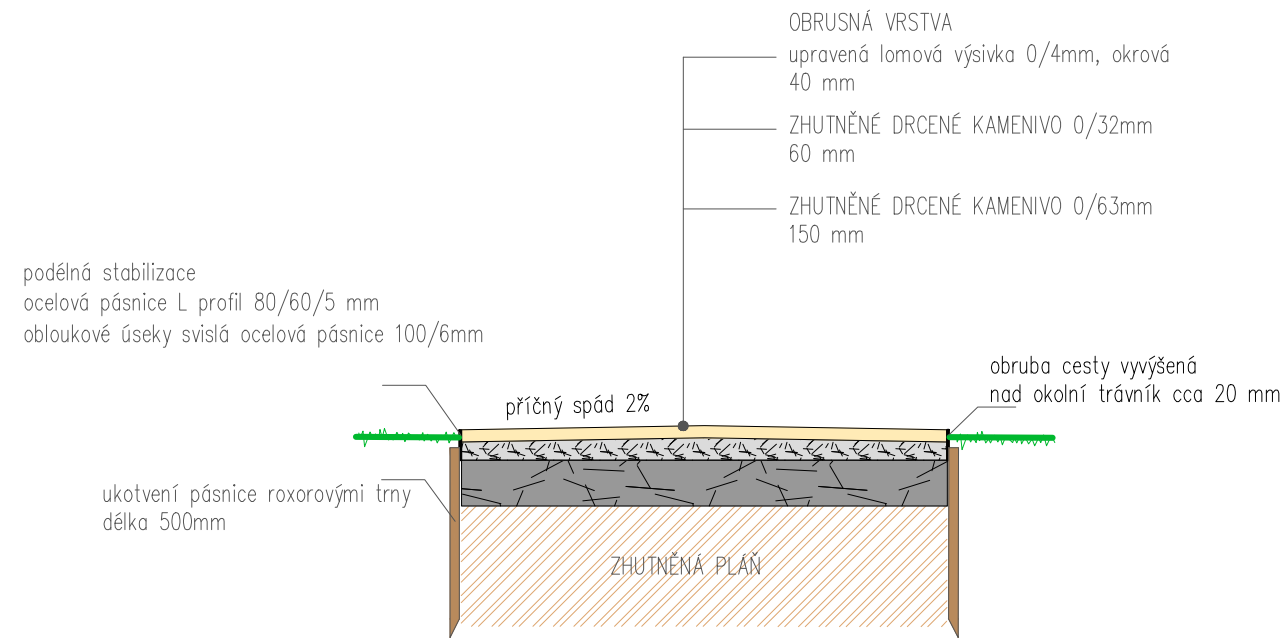


zajištění odtoku povrchové vody minimálním příčným i podélným  
spádováním do přilehlého terénu a průsakem konstrukcí

ŘEZ DLÁŽDĚNOU PLOCHOU ZE ŽULOVÝCH KOSTEK  
1:25

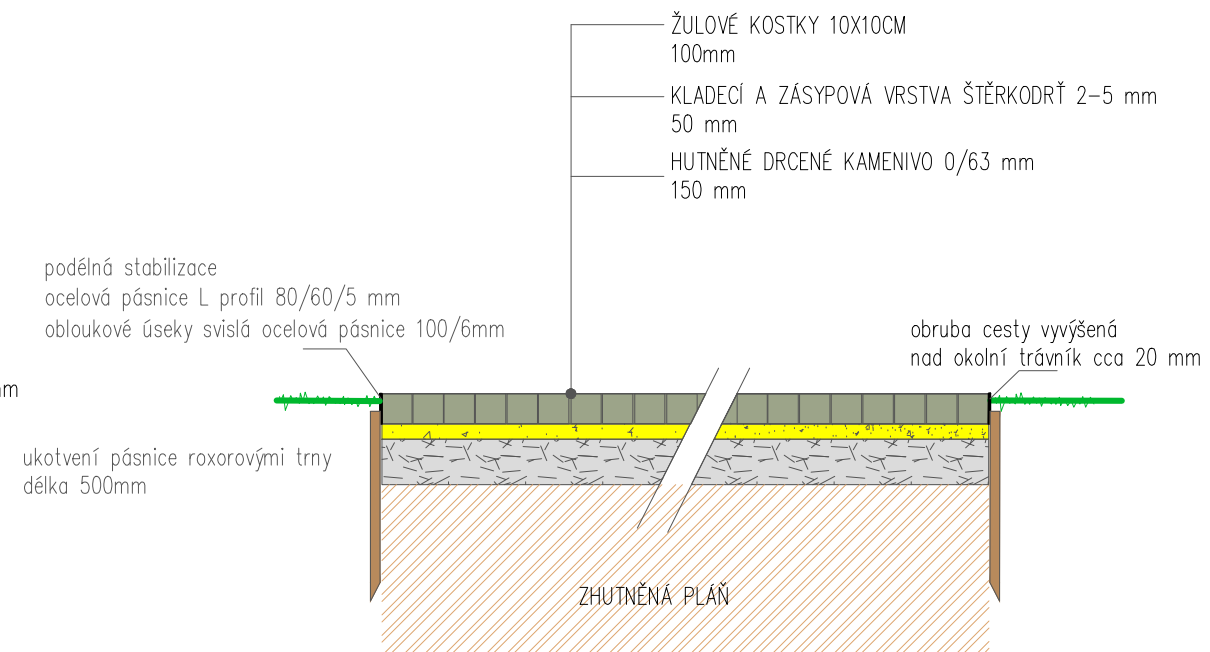


zajištění odtoku povrchové vody minimálním příčným i podélným  
spádováním do přilehlého terénu

SKLADBA MLATOVÉ CESTY POCHOZÍ S DVOJLINKOU ŽULOVÉ KOSTKY  
1:25

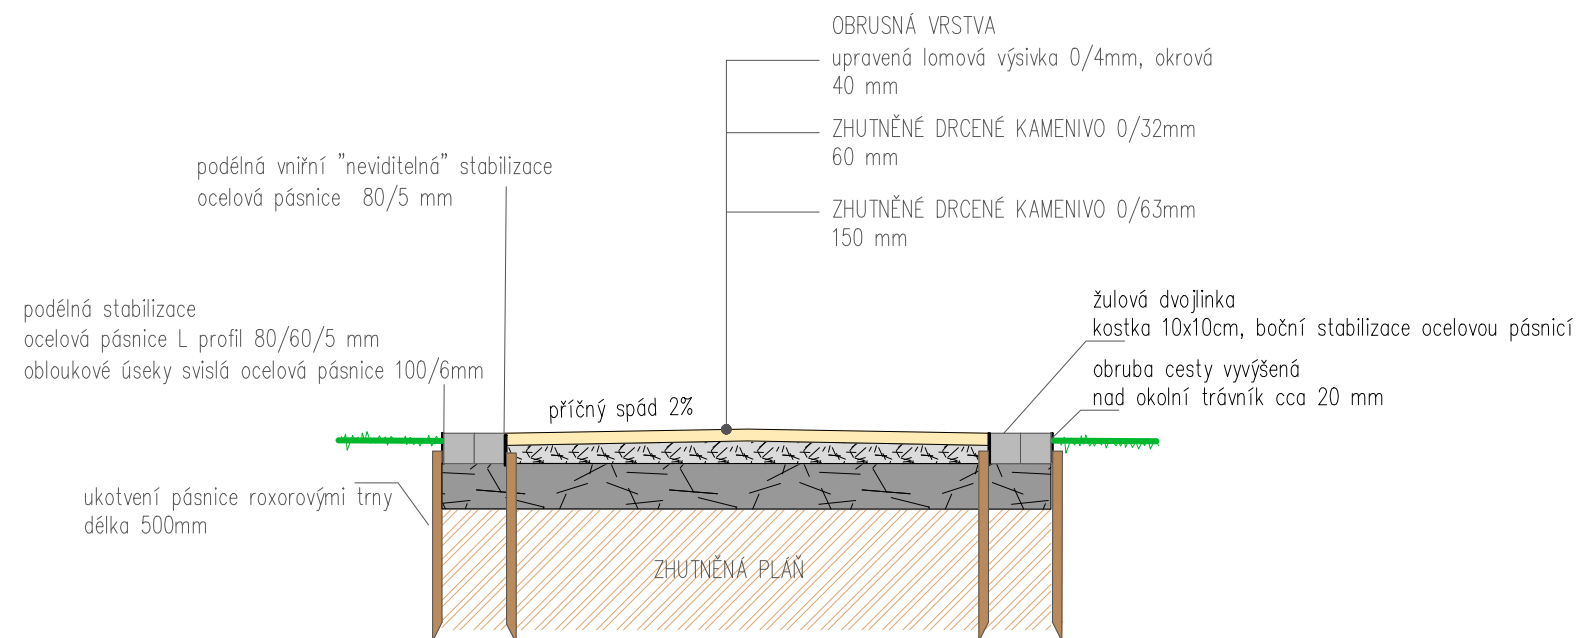

zajištění odtoku povrchové vody minimálním příčným i podélným  
spádováním do přilehlého terénu a průsakem konstrukcí

ŘEZ PÉTANQUOVÝM HŘIŠTĚM  
1:25

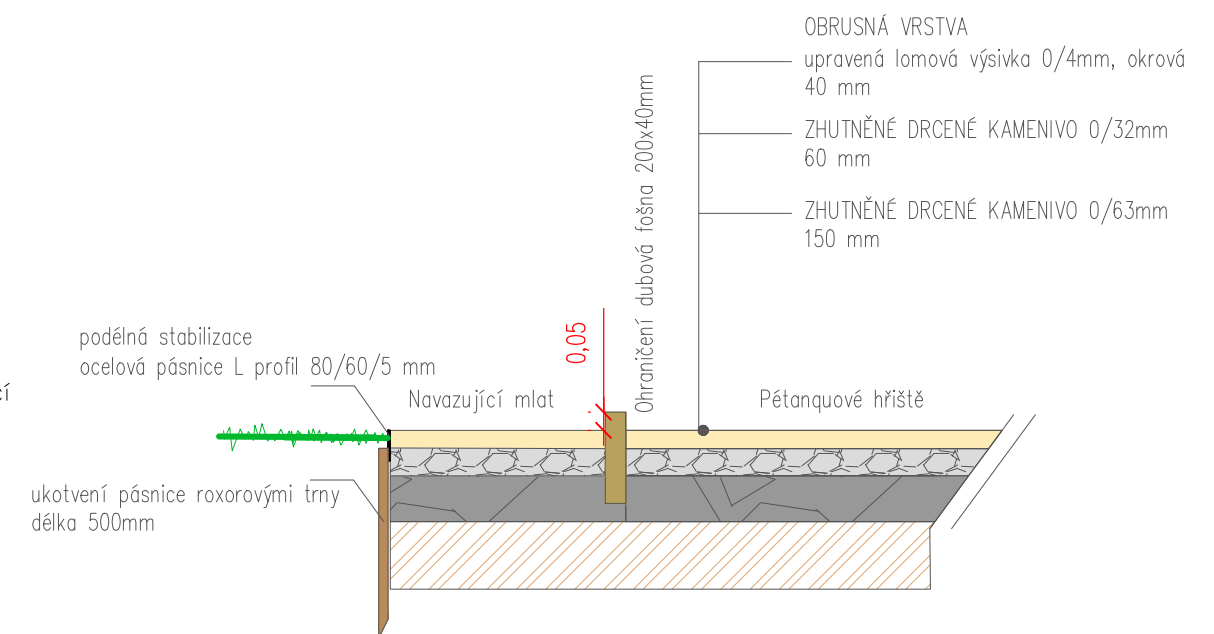

Zahradní architektura Martinov, s.r.o.  
Martinov 279  
277 13 Kostelec nad Labem  
tel.fax. +420 326 905120  
e-mail: zahrarch@zahrarch.cz  
www.zahrarch.cz