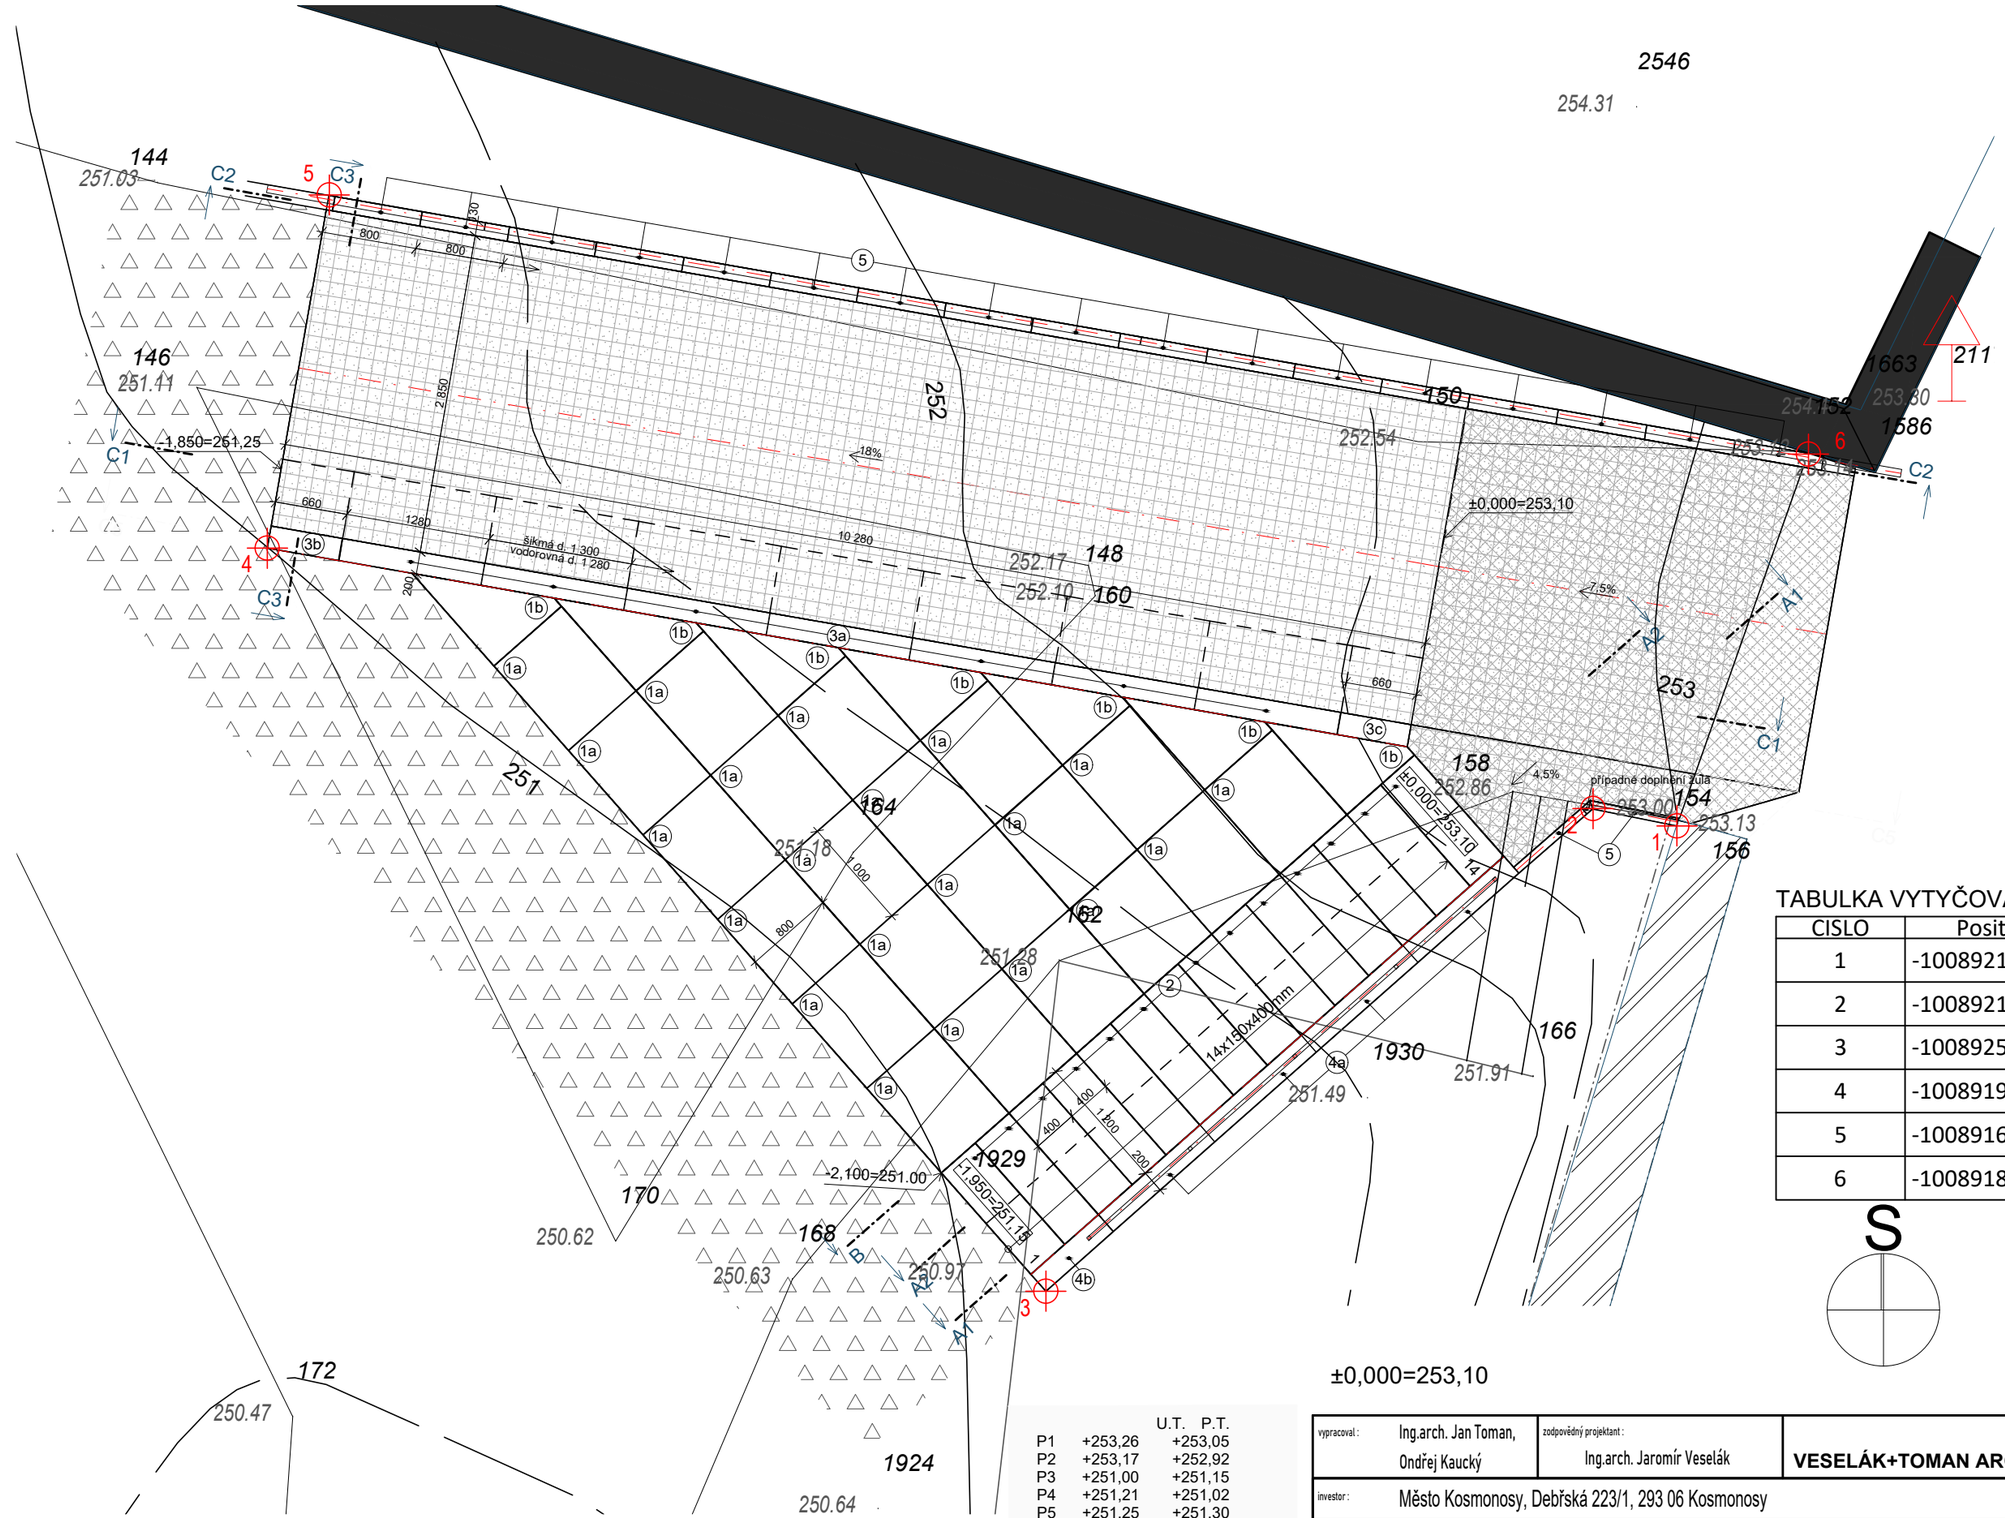

TABULKA VYTYČOVACÍCH BODŮ

CISLO	Position X	Position Y
1	-1008921762.8903	-701978790.8085
2	-1008921609.8041	-701979537.0726
3	-1008925895.4696	-701984398.3488
4	-1008919296.2998	-701991314.8189
5	-1008916159.1197	-701990765.0641
6	-1008918460.7090	-701977623.5237

S

±0,000=253,10

	U.T.	P.T.
P1	+253,26	+253,05
P2	+253,17	+252,92
P3	+251,00	+251,15
P4	+251,21	+251,02
P5	+251,25	+251,30
P6	+253,26	+253,10

vypracoval :	Ing.arch. Jan Toman, Ondřej Kaucký	zodpovědný projektant : Ing.arch. Jaromír Veselák	VESELÁK+TOMAN ARCHITEKTI	číslo zakázky :	SO 210
				stupeň :	DPS
investor :	Město Kosmonosy, Debřská 223/1, 293 06 Kosmonosy			datum :	27.08.2024
				měřítko :	1:50
stavba :	REVITALIZACE A REHABILITACE ZÁMECKÉHO PARKU KOSMONOSY			číslo přílohy : 02	číslo paré :
objekt :	SO 210 POBYTOVÁ SCHODIŠTĚ				
obsah :	Schodiště se sjezdem - Půdorys v geodet. zaměření				