HLAVNÍ VÝKRES - KONCEPCE TECHNICKÉ INFRASTRUKTURY

I.2d

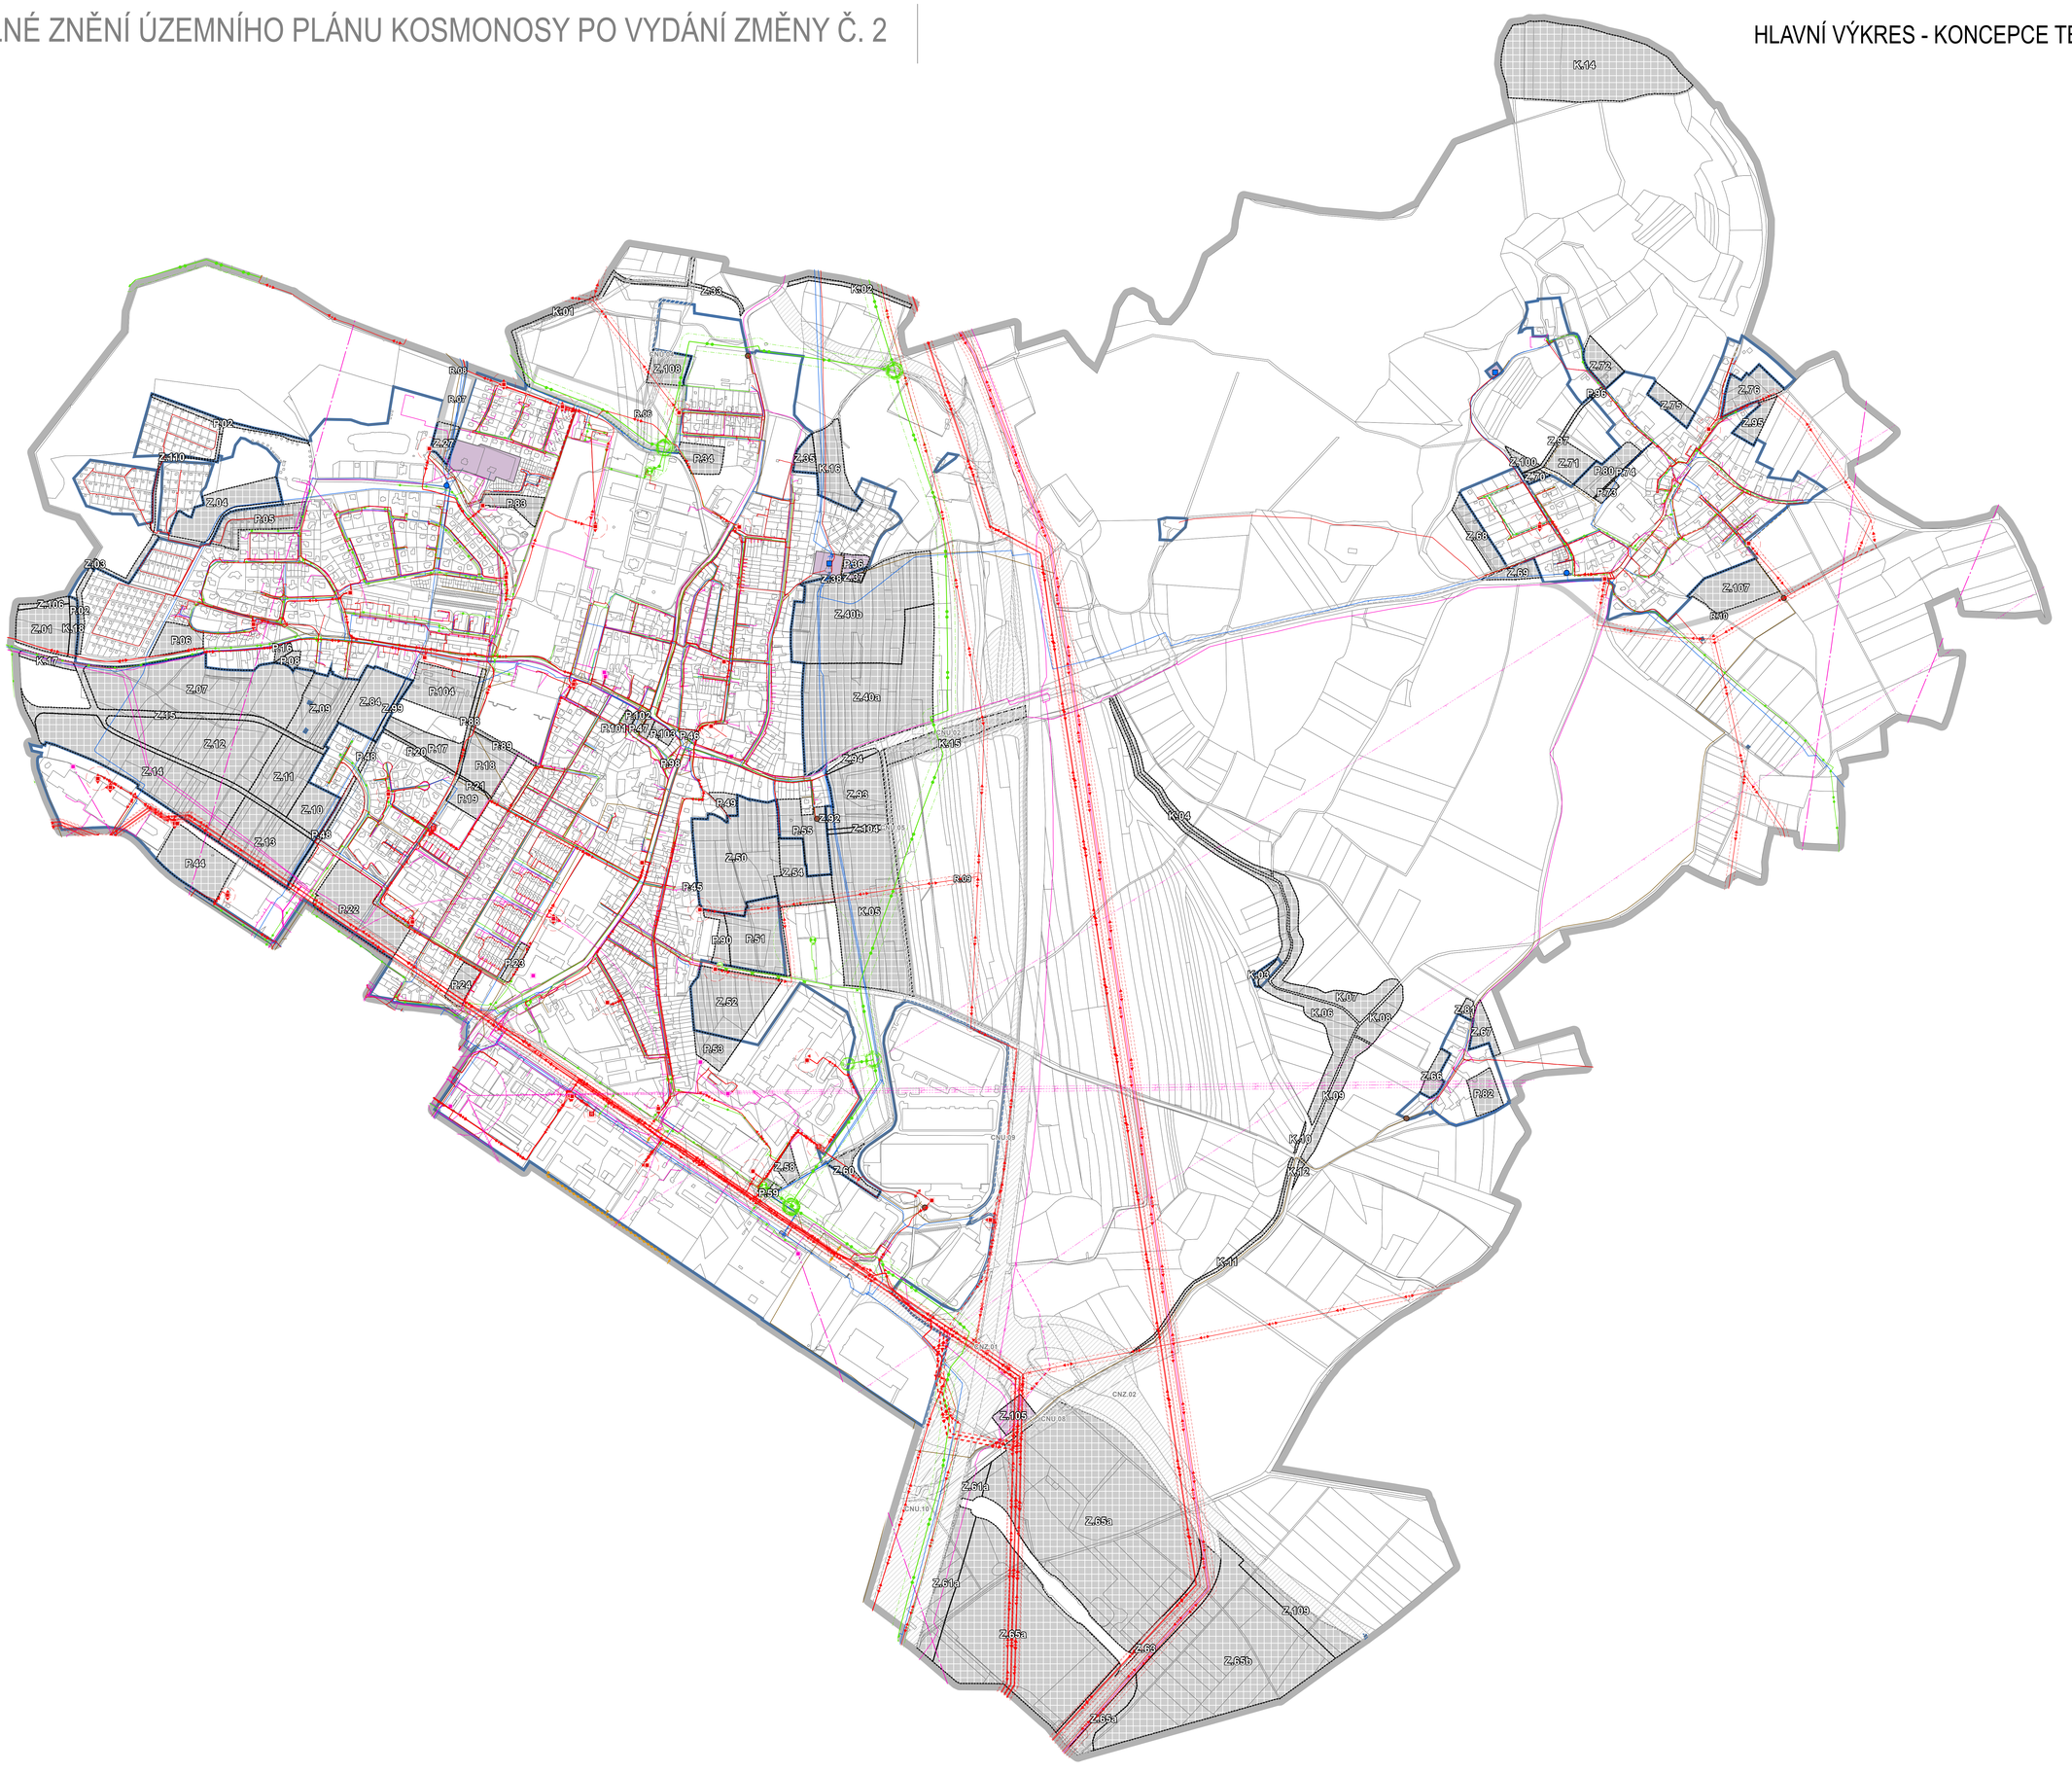

ZÁKLADNÍ ČLENĚNÍ

dav	návrh	popis	
			hranice správního území obce - řešené území
			zastavěné území
			zastavitelná plocha
			plocha přestavby
			plocha změny v krajině

PLOCHY S ROZDÍLNÝM ZPŮSOBEM VYUŽITÍ

dav	návrh	kóma	funkční využití	
				plocha určená k zastavění (mimo plochy TU)
				technická infrastruktura všeobecná

KORIDORY TECHNICKÉ INFRASTRUKTURY

dav	návrh	popis	
CNU			koridor vymezený územním plánem

TECHNICKÁ INFRASTRUKTURA

dav	návrh	popis	
			ZÁSOBOVÁNÍ ELEKTRICKOU ENERGIÍ
			vedení elektrické sítě VVN 110 kV
			vedení elektrické sítě VN 1-35 kV
			vedení elektrické sítě VN 1-35 kV - ke zrušení
			vedení elektrické sítě NN
			distribuční trafostanice
			rozvodna elektrické energie
			ZÁSOBOVÁNÍ PLYNEM
			vysokotlaký plynovod včetně ochranného pásma
			středotlaký plynovod včetně ochranného pásma
			nízkotlaký plynovod včetně ochranného pásma
			kabel katodové ochrany včetně ochranného pásma
			regulační / měřicí stanice VTL plynovodu včetně ochranného pásma
			stanice katodové ochrany včetně ochranného pásma
			ZÁSOBOVÁNÍ VODOU
			vodovodní řad provazní vody včetně ochranného pásma
			vodovod zásobovací včetně ochranného pásma
			vodojem
			čerpací stanice vodovodu
			KANALIZACE
			kanalizace včetně ochranného pásma
			čerpací stanice odpadních vod
			ZÁSOBOVÁNÍ TEPLEM
			teplovod
			SPOJE
			rádiové směrové spoje
			telekomunikační vedení
			telekomunikační vedení - ke zrušení
			zařízení na telekomunikační síti
			OCHRANNÁ A BEZPEČNOSTNÍ PÁSMA
			ochranné pásmo elektrorozvodů
			ochranné pásmo objektů na vedení elektrické sítě
			bezpečnostní pásmo plynovodu
			bezpečnostní pásmo objektu na plynovodu
			ochranné pásmo komunikačního vedení

ZÁZNAM O ÚČINNOSTI
vydávající správní orgán poslední změny: Zastupitelstvo města Kosmonosy
pořadové číslo poslední změny: 2
datum nabytí účinnosti poslední změny:
pořizovatel: Městský úřad Kosmonosy
oprávněná osoba pořizovatele: Ing. Jan Šíma

ÚPLNÉ ZNĚNÍ ÚZEMNÍHO PLÁNU KOSMONOSY PO VYDÁNÍ ZMĚNY Č. 2

I.2d HLAVNÍ VÝKRES - KONCEPCE TECHNICKÉ INFRASTRUKTURY

ZHOTOVITEL
Studio MAP s.r.o.

MĚŘÍTKO
1 : 5 000

PŘÍLOHA ČÍSLO **1**