
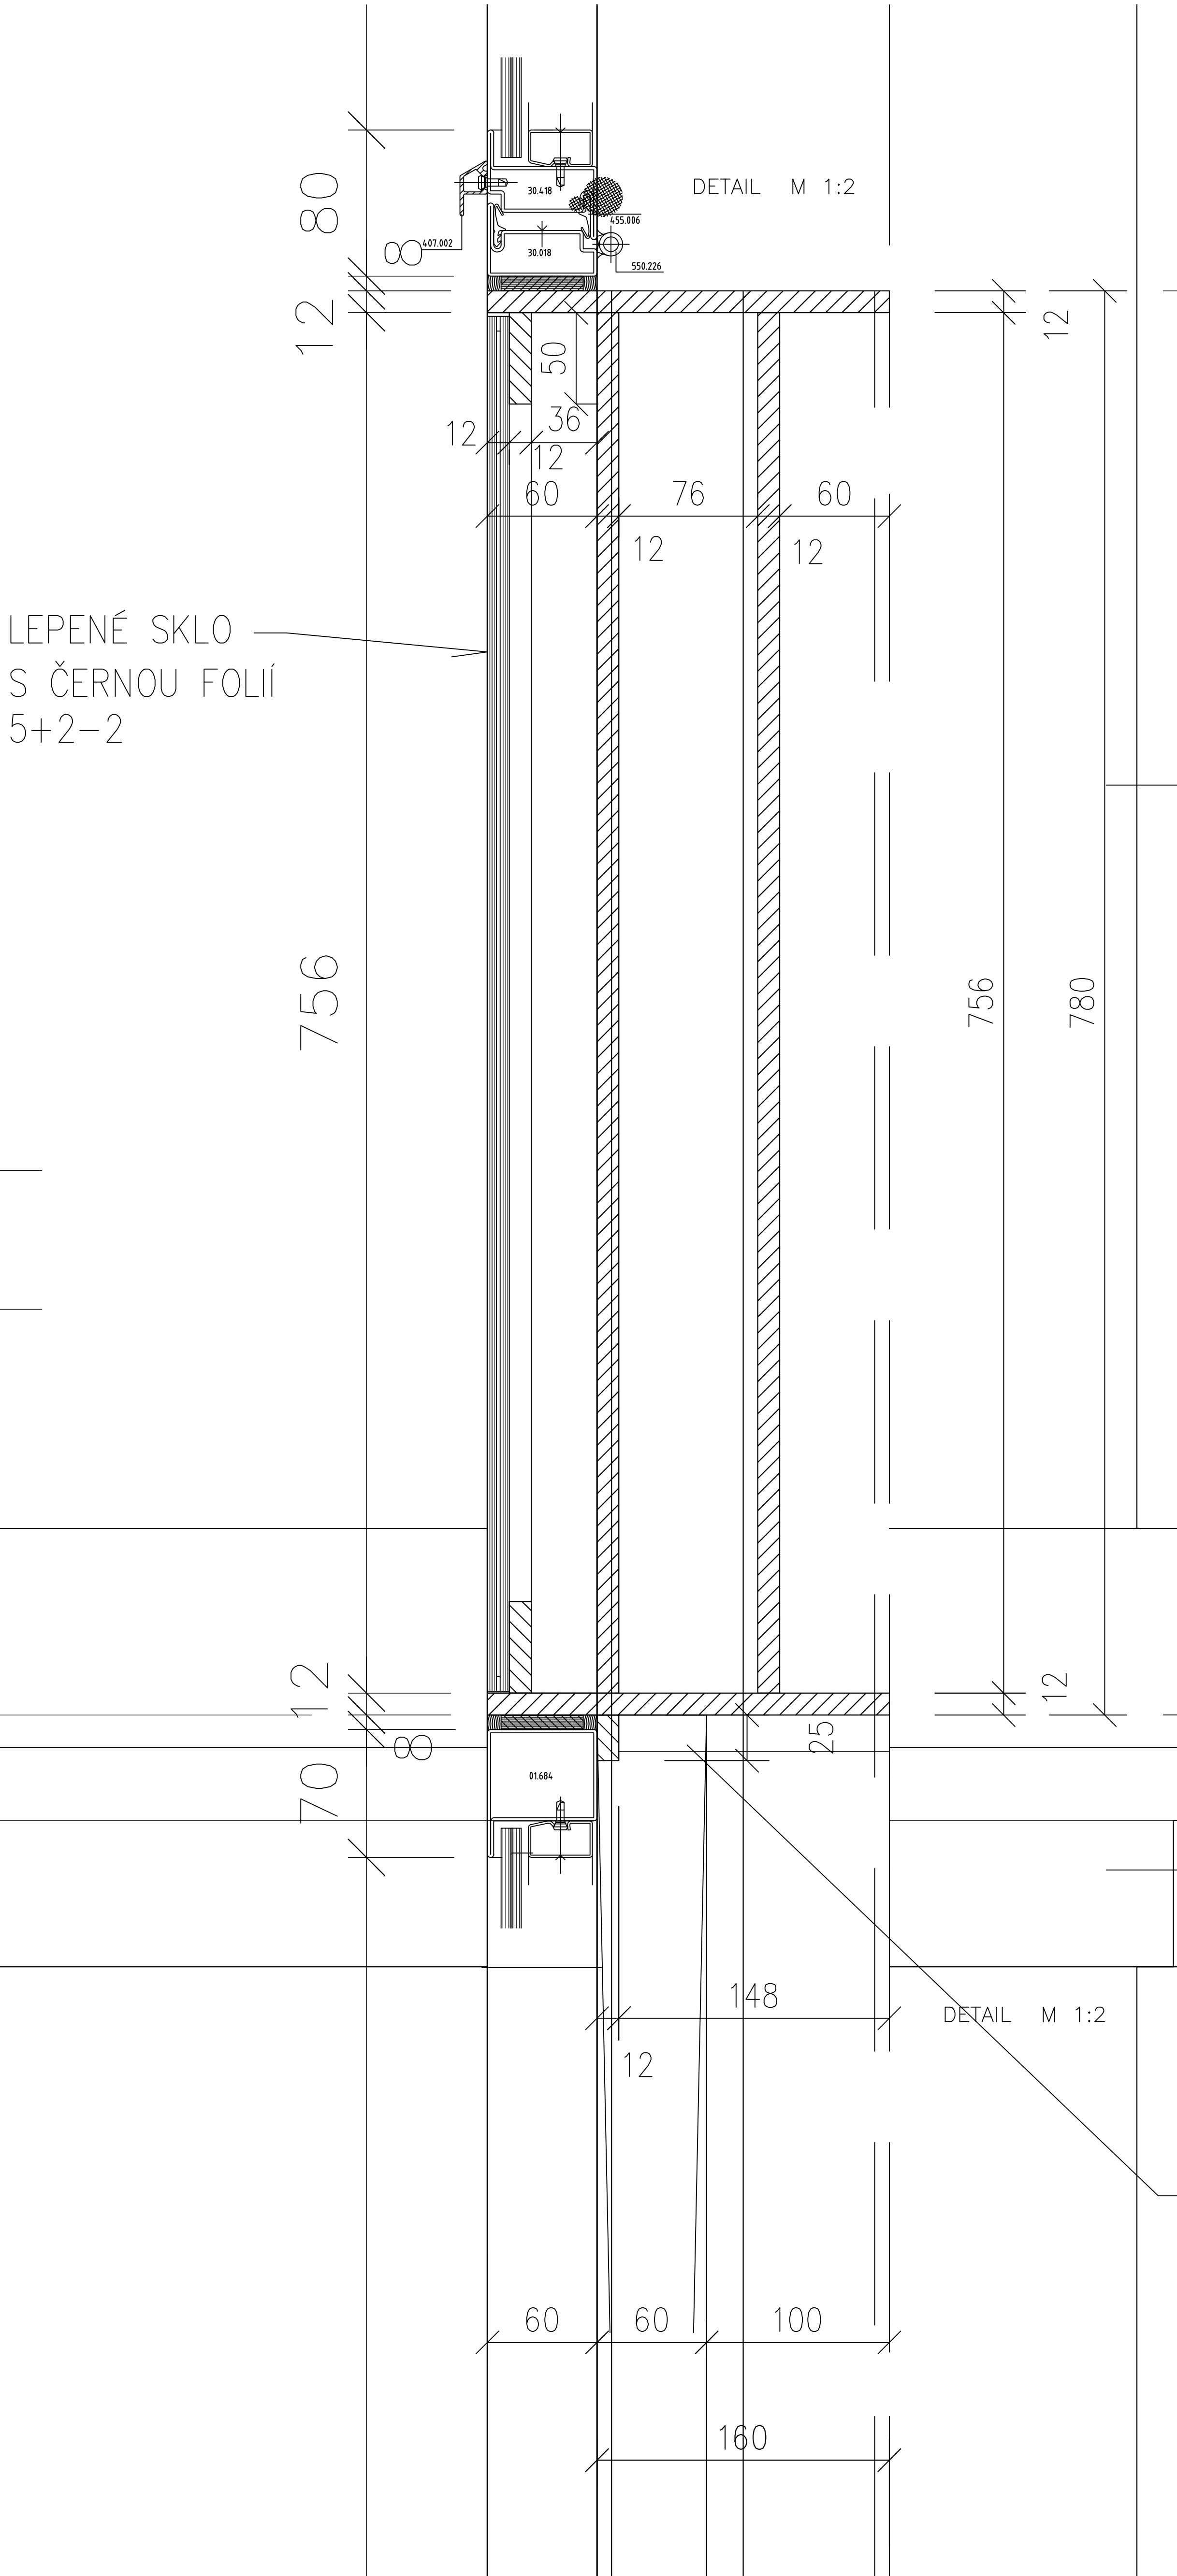
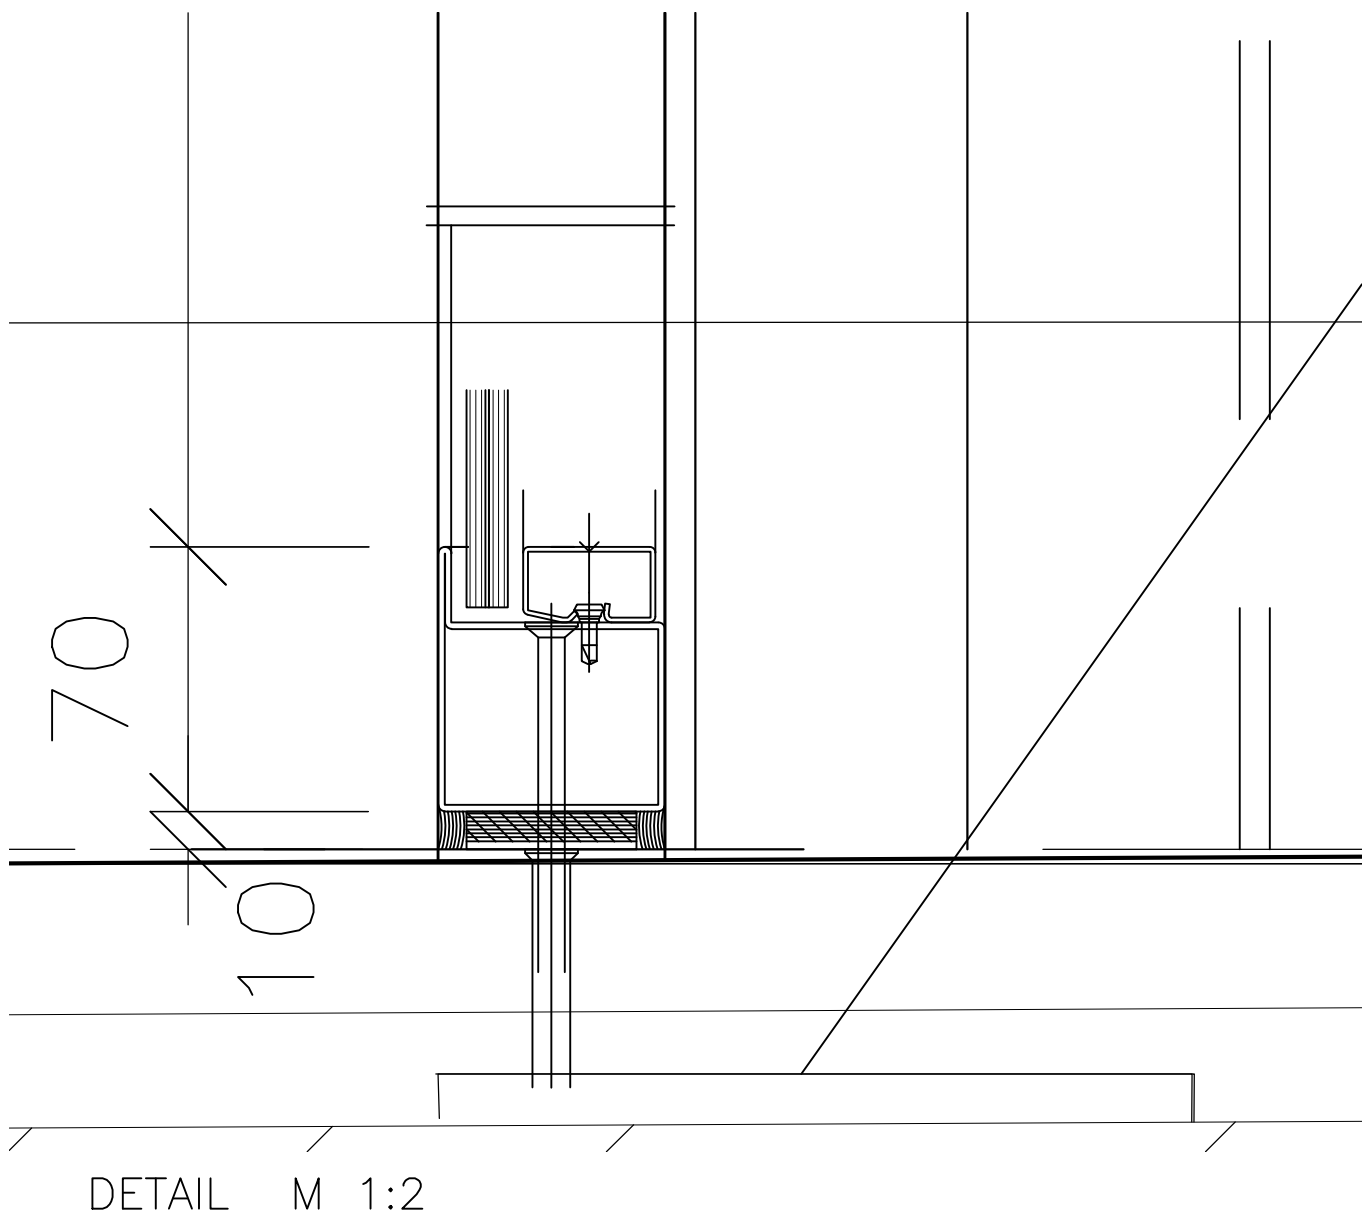
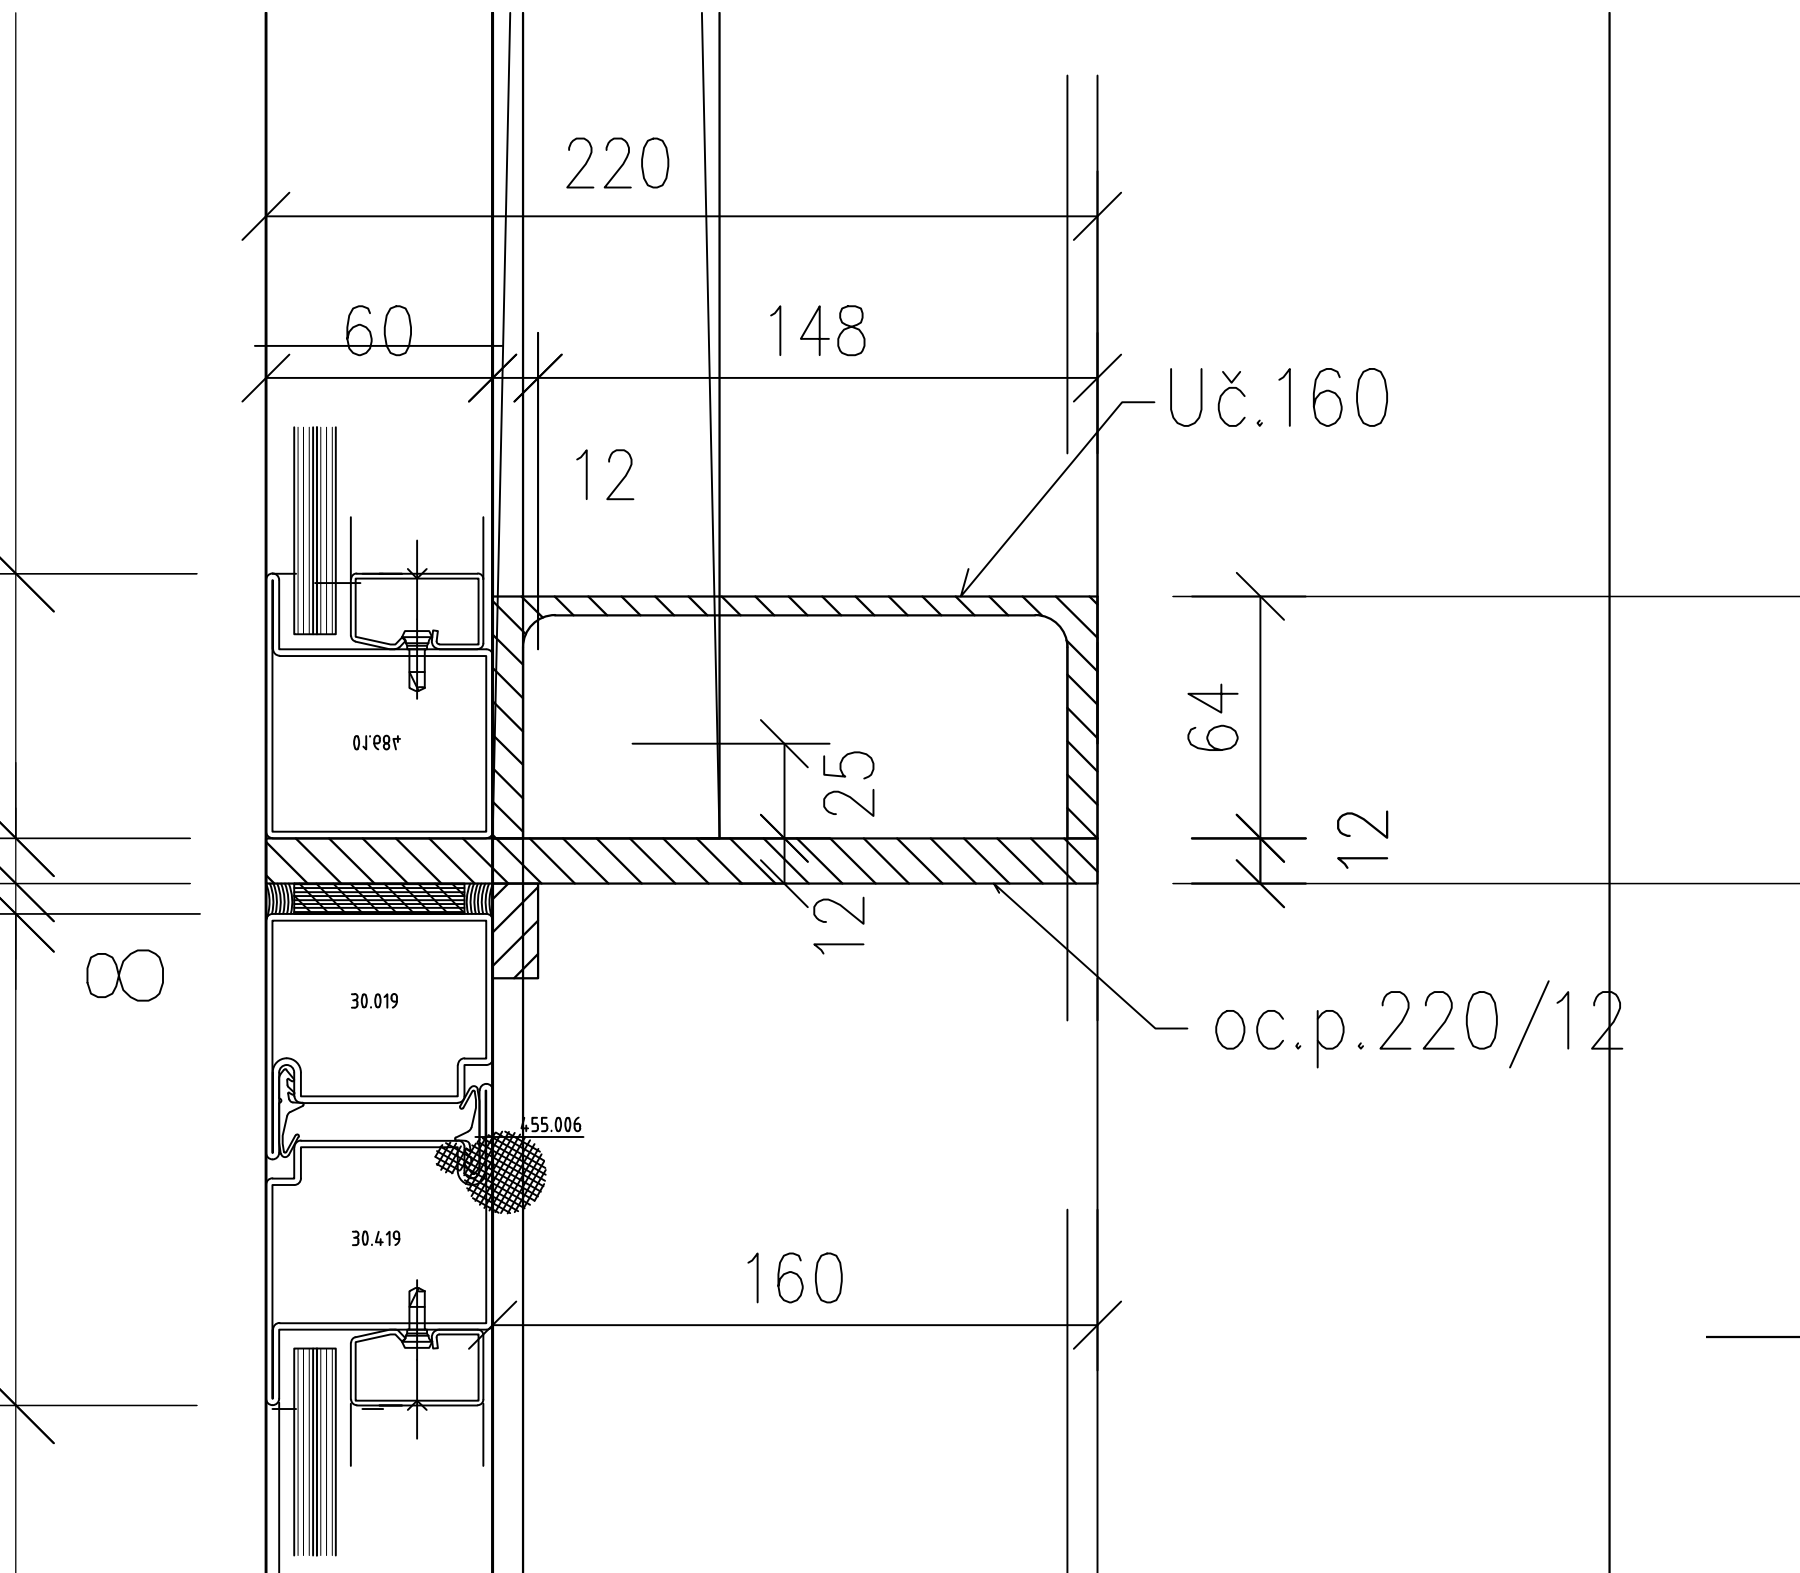


M 1:15

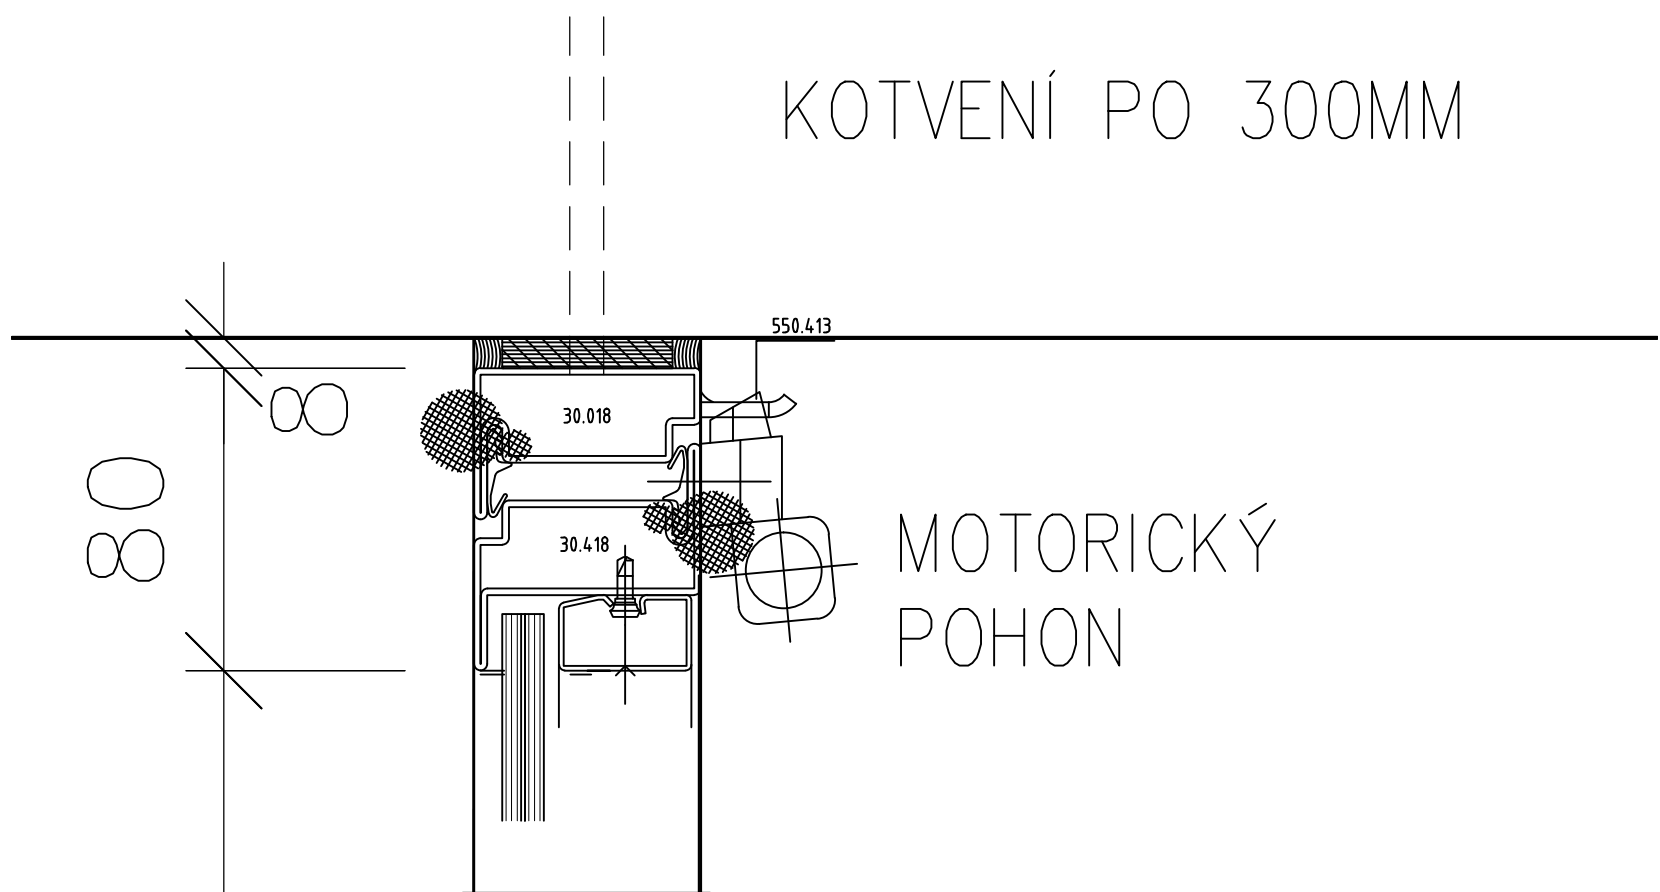

PŘÍPRAVA: PRŮŘEZ STÁVAJÍCÍ DLAŽBY A SOUVRSTVÍ PRO PROVEDENÍ NOVÉHO ZÁKLADU, ULOŽENÍ SPODNÍ PRÍRUBY.  
OSAZENÍ BOČNÍCH OC. PROFILŮ POD OMÍTKU, ATYP HLAVNÍ NOSNÍK JE V ÚROVNI ŘÍMSY.  
ANTIKOROZNÍ NÁTĚR VEŠKERÝCH OCELOVÝCH PRVKŮ  
PROSKLENÁ STĚNA: OCELOVÉ PROFILY NEIZOLOVANÉ 8,60mm, POZINKOVANÉ S POVRCHOVOU ÚPRAVOU, KTERÁ BUDE ODSOUHLASENA.  
BAREVNOSTI: SEDÁ ANTRACITOVÁ  
ZASKLENÍ: BEZPEČNOSTNÍ VRSTVENÉ SKLO VSG 5,52 S POUŽITÍM FOLIE.  
KOVÁNÍ: KLIKA, KOULE, ŠTÍTEK, BEZP. ZÁMEK – DLE ODSOUHLASENÉHO VZORKU.  
VENTILAČNÍ OKNA BUDOU OVLÁDANA EL. POHONEM. VYBĚR TYPU POHONU NUTNO KOORDINOVAT S TVAREM A VELIKOSTÍ OKNA. SPÍNÁNÍ VENTILACÍ BUDE SOUBĚŽNĚ Z JEDNOHO OVLADAČE.  
UPOZORNĚNÍ: VÝKRES NENAHRAŽUJE VÝROBNÍ DOKUMENTACI. TU JE NUTNO PŘEDLOŽIT ZÁSTUPCI INVESTORA, NPŮ A PROJEKTANTA K ODSOUHLASENÍ.  
PŘESNÉ ROZMĚRY JE NUTNO PŘEMĚŘIT NA STAVBĚ U JEDNOTLIVÝCH OTVORŮ SAMOSTATNĚ, KLENUTÍ OTVORŮ PŘEVZÍT ŠABLONOU!

TENTO VÝKRES JE DÍLE AUTORSKÉHO ZÁKONA MAJETKEM PROJEKTOVÉHO ATELIERU IŠ, JEDN KOPÍROVÁNÍ A ROZŠKŮVÁNÍ JE MOŽNO POUZE SE SOUHLASEM AUTORA			
OBJEDAVATEL:	MĚSTO KOSMONOSY SE SÍDLEM DEBRŠKÁ 223, 293 06 KOSMONOSY		
ZÁSTUPCE INVESTORA:	STAROSTA MĚSTA ING. JIŘÍ MÜLLER, ZÁSTUPCE SPR. ODBORU ING. MICHAL ŠIMON		
MĚSTO STAVBY:	KOSMONOSY – ZÁMEK č.p. 1		
PROJEKTANT:	<b>PROJEKTOVÝ ATELIER PRO ARCHITEKTURU A POZEMNÍ STAVBY, s.r.o.</b> BELEHRAVSKÁ 199/70, 120 00, PRAHA 2, IČO : 45308816 TEL.: 221 592 930, 224255555 FAX: 222510619 EMAIL: atelier@atelieris.cz		
ODPOV. PROJEKTANT:	Ing. arch. T. ŠANTAVÝ		
VEDOUČÍ PROJEKT:	Ing. Miroslav ŠPAČEK	SPOLUPRÁCE:	KONTROLOVAL:
	Ing. arch. Tomáš ŠANTAVÝ	Marcelo BUBENKOVÁ	Ing. arch. Tomáš ŠANTAVÝ
Č. ZAK.:	089 132 1700	NÁZEV DÍLA:	KOSMONOSY ZÁMEK ZASKLENÍ ARKAD DO PROSTORU SALLA TERENY
DATUM:	5/2018	Č. PRÁCE:	
POZETÍ:	AR	NÁZEV PRŮŘEZU:	SVISLÝ ŘEZ 2-2
MĚŘÍTKO:	1 : 15, 1 : 2	NÁZEV PRŮŘEZU:	
STUPĚŇ:	SPOL. PROJEKT DSP+SPS	Č. PRŮŘEZU:	T.1.3
PROJEKT:	STAVBYNĚ-ARCHITEKTONICKÁ ČÁST		

Datum : 29.5.2018

KOSMONOSY Prosklený portál		Adresa: Koceni 60, 120 00 Praha 2 Tel.: 224 250 063, 222 912 788 Fax: 606 / 613 077, 603/287 979 E-mail: info@habena.cz IČO: 60 48 47 08 Jednatel: Ing.Miroslav Špaček, Ing.Zdeněk Veselý	<b>HABENA</b> s.p.a.
PŘÍLOHA: Svislý řez 2-2 M1:15, Detaily M 1:2		FORMÁT: 18x A4	ČÍSLO PŘÍLOHY: <b>T.1.3</b>