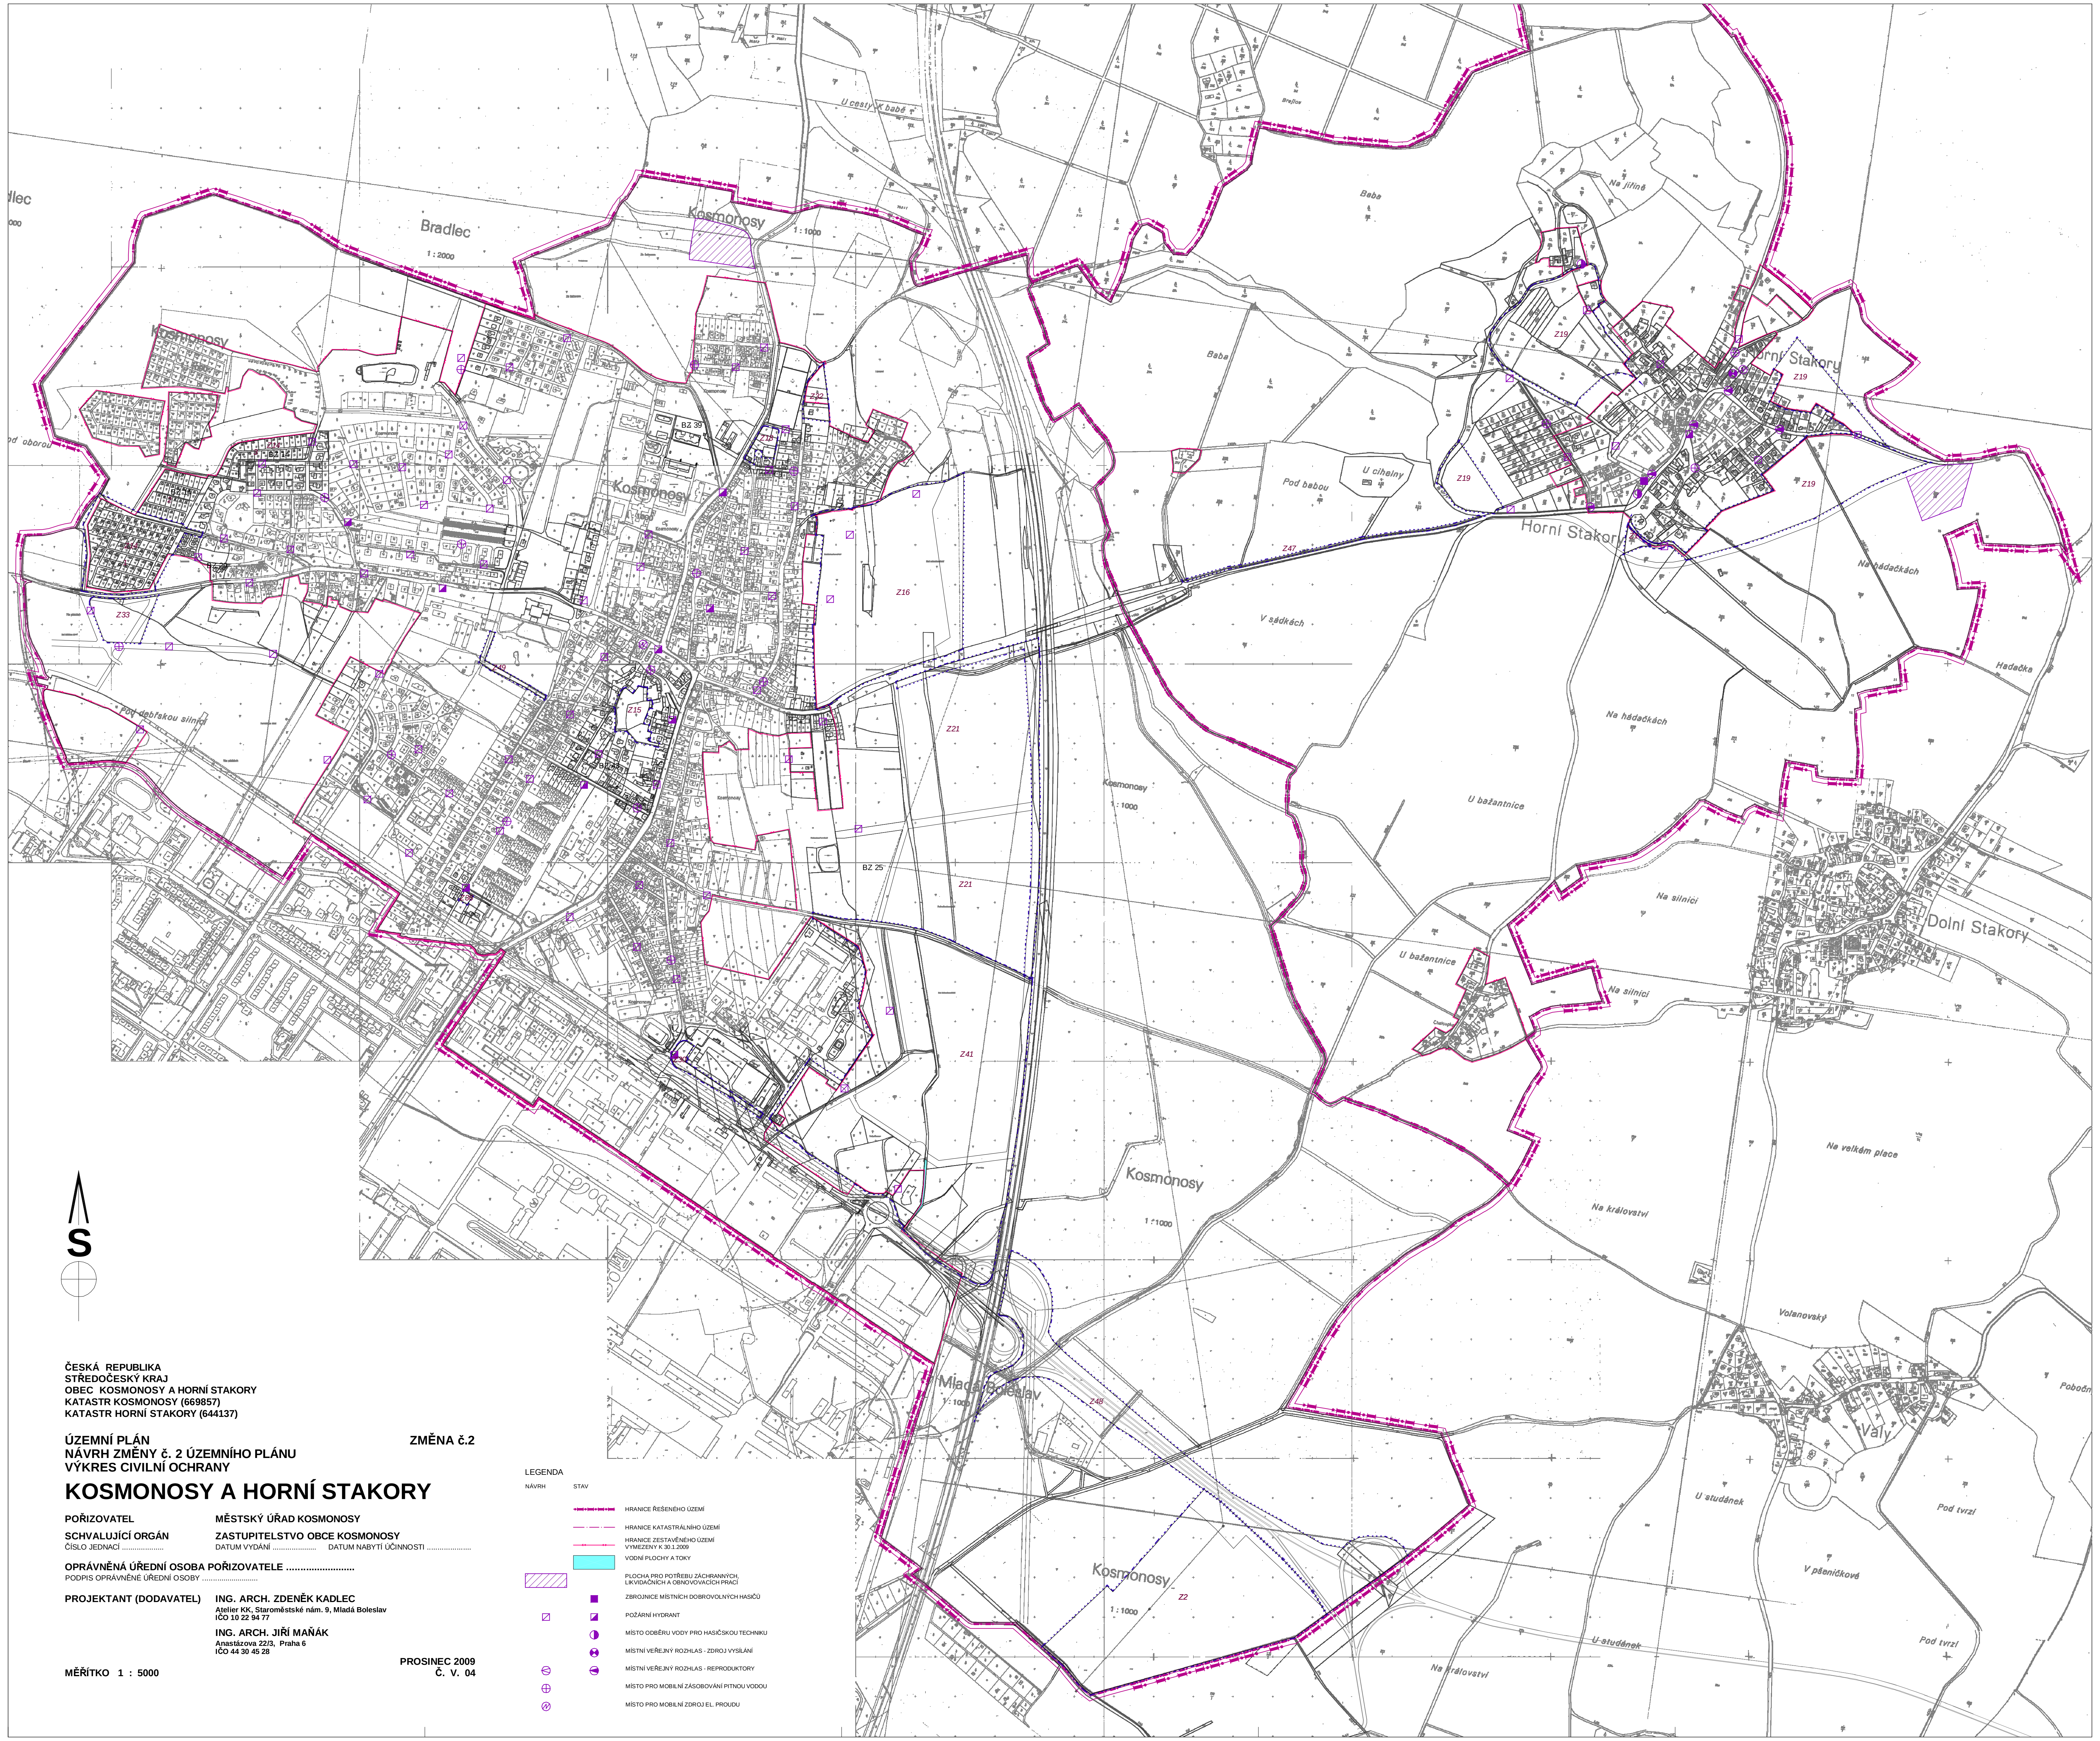

ČESKÁ REPUBLIKA
STŘEDOČESKÝ KRAJ
OBEC KOSMONOSY A HORNÍ STAKORY
KATASTR KOSMONOSY (669857)
KATASTR HORNÍ STAKORY (644137)

ÚZEMNÍ PLÁN **ZMĚNA č.2**
NÁVRH ZMĚNY č. 2 ÚZEMNÍHO PLÁNU
VÝKRES CIVILNÍ OCHRANY

KOSMONOSY A HORNÍ STAKORY

POŘIZOVATEL **MĚSTSKÝ ÚŘAD KOSMONOSY**

SCHVALUJÍCÍ ORGÁN **ZASTUPITELSTVO OBCE KOSMONOSY**
ČÍSLO JEDNACÍ .... DATUM VYDÁNÍ .... DATUM NABYTÍ ÚČINNOSTI ....

OPRÁVNĚNÁ ÚŘEDNÍ OSOBA POŘIZOVATELE ....
PODPIS OPRÁVNĚNÉ ÚŘEDNÍ OSOBY ....

PROJEKTANT (DODAVATEL) **ING. ARCH. ZDENĚK KADLEC**
Atelier KK, Staroměstské nám. 9, Mladá Boleslav
IČO 10 22 94 77

ING. ARCH. JIŘÍ MAŇÁK
Anastázova 22/3, Praha 6
IČO 44 30 45 28

PROSINEC 2009
Č. V. 04

MĚŘÍTKO 1 : 5000

LEGENDA

NÁVRH	STAV	
	━•━•━	HRANICE ŘEŠENÉHO ÚZEMÍ
	─ · ─ · ─	HRANICE KATASTRÁLNÍHO ÚZEMÍ
	─•─•─	HRANICE ZESTAVĚNÉHO ÚZEMÍ VYMEZENY K 30.1.2009
	🟦	VODNÍ PLOCHY A TOKY
▨		PLOCHA PRO POTŘEBU ZÁCHRANNÝCH, LIKVIDAČNÍCH A OBNOVOVACÍCH PRACÍ
	■	ZBROJNICE MÍSTNÍCH DOBROVOLNÝCH HASIČŮ
⧄	◪	POŽÁRNÍ HYDRANT
	◑	MÍSTO ODBĚRU VODY PRO HASIČSKOU TECHNIKU
	⊗	MÍSTNÍ VEŘEJNÝ ROZHLAS - ZDROJ VYSÍLÁNÍ
⊲	◀	MÍSTNÍ VEŘEJNÝ ROZHLAS - REPRODUKTORY
⊕		MÍSTO PRO MOBILNÍ ZÁSOBOVÁNÍ PITNOU VODOU
⊘		MÍSTO PRO MOBILNÍ ZDROJ EL. PROUDU