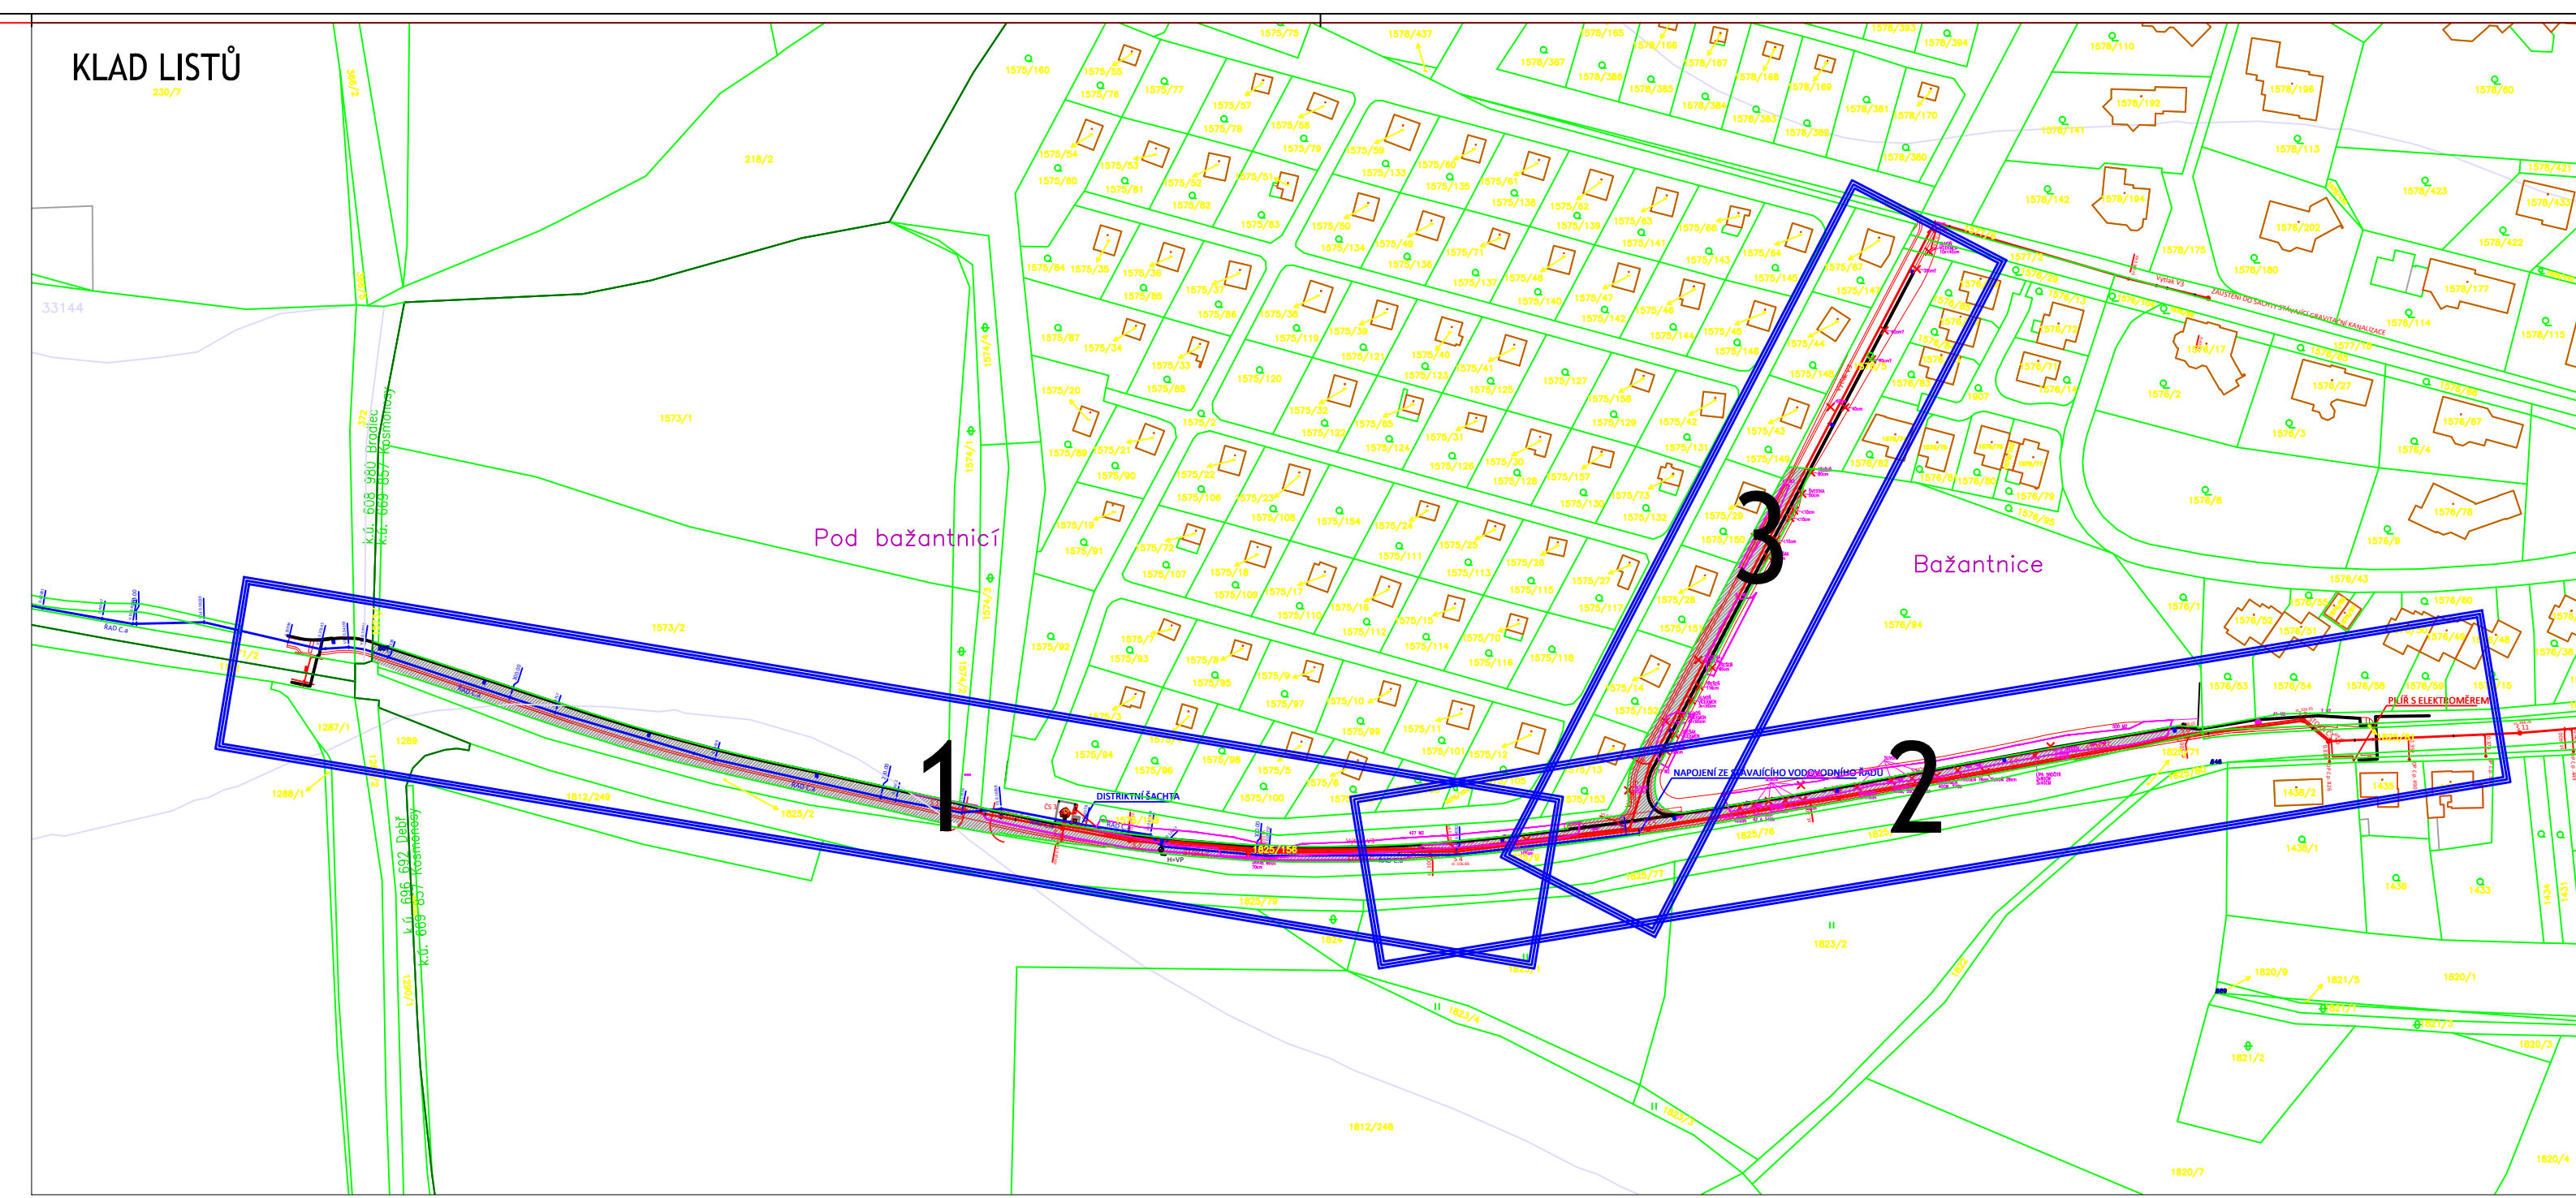
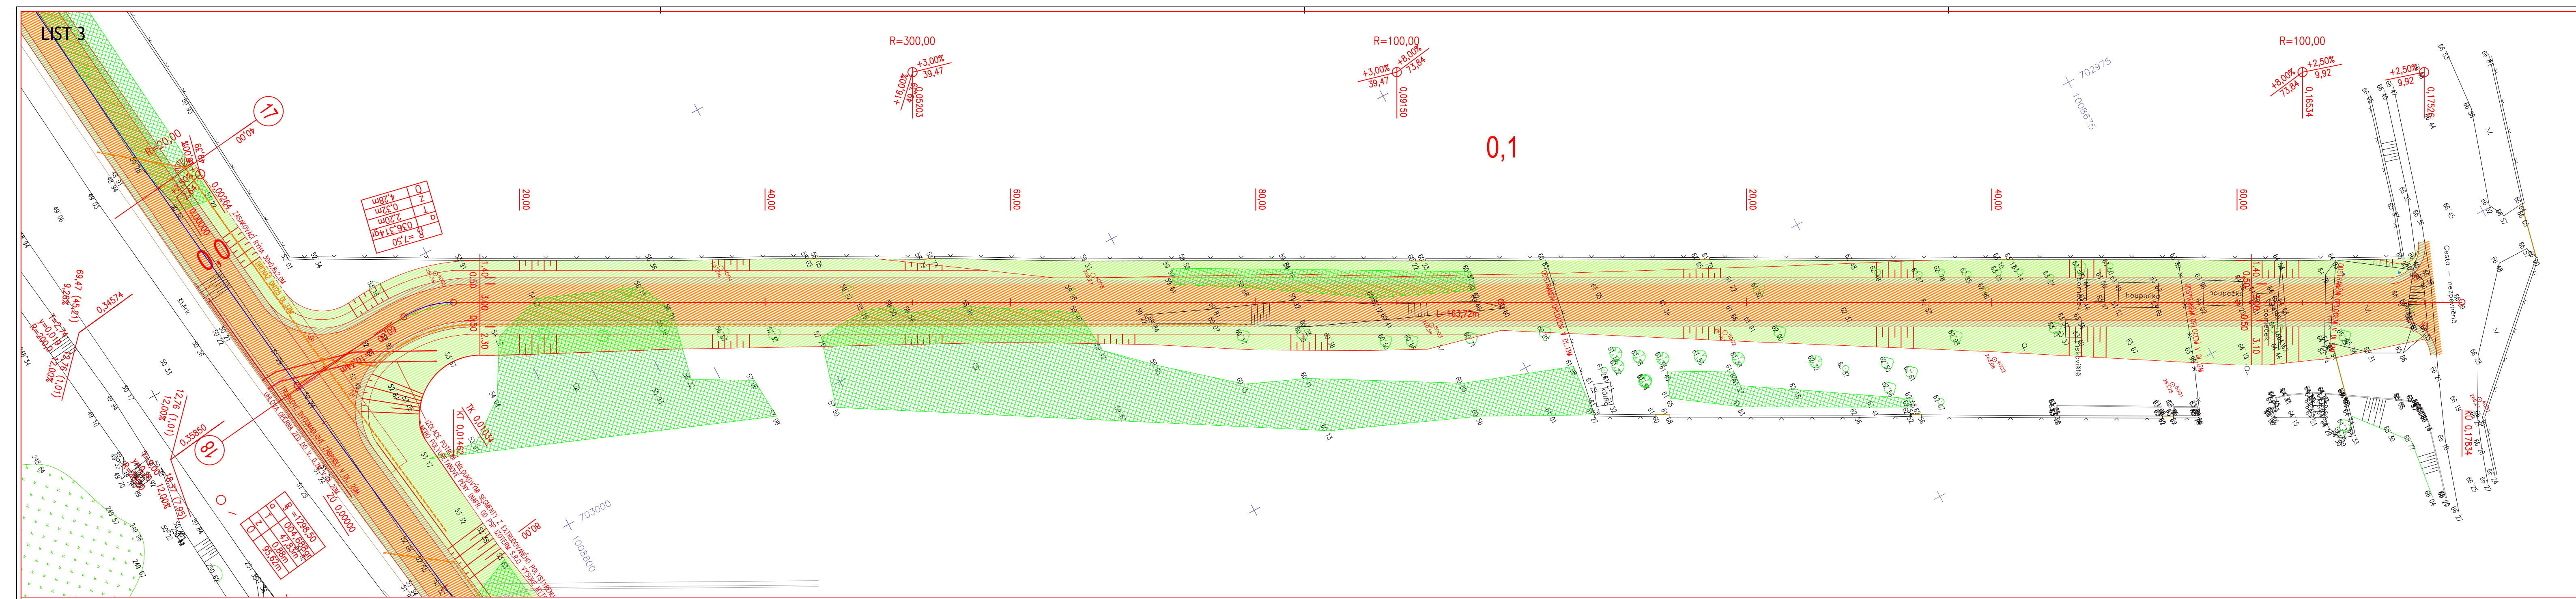


LEGENDA PLOCH:

KOMUNIKACE PRO AUTOMOBILOVOU DOPRAVU	CELKOVÁ OCHRANA ÚZÍ (OZLIZOVANÝ)
STEKA PRO PĚŠÍ A CYKLISTY (ZÁMOVĚŘA)	ÚZÍ
KOMUNIKACE PRO PĚŠÍ (ZÁMOVĚŘA)	NEPŘÍPADOVÉ ÚZÍ (ÚZÍ 0-10)
ÚZÍ (ZÁMOVĚŘA)	STAVBAČÍ PLOCHY
	DRÁHA

VÝŠKA ZÁRČETÍ STAVBY PRÁCE S MAŠINOVITELI NEBO VÝŠKA ZÁRČETÍ STAVBY PRÁCE S MAŠINOVITELI

Investor: MĚSTO KOSMONOSY
Debrák 233, 250 06 Kosmonosy
IČO: 000 08 000

Koordinace stavby a profese:

Koordinace stavby a technologie	
Zodpovědná osoba	

Koordinace stavby a profese:

Ředitel ateliéru	Zodpovědný projektant	Tech. kontrola	Vypracoval
Ing. Jirka J.	Ing. Jirka J.	Ing. Jirka J.	Ing. Havelka J.

stavba: VÝSTAVBA ÚČELOVÉ KOMUNIKACE
PODĚL II/610, ULICE DEBRÁK

objekt: 50.110 - KOMUNIKACE

část: Město

oblast: PODROBNÁ SITUACE

název dle souboru: 01_Situace.dwg

číslo přílohy: C4

CR PROJECT
CONSTRUCTION ENGINEERING
Ing. Jan Havelka
IČO: 000 08 000
Tel: +420 250 000 000
Fax: +420 250 000 000
E-mail: info@crproject.cz
Web: www.crproject.cz

HIP: Ing. Jan Havelka

Číslo zakázky: 2014-023

datum: 06.2018

vytisk: 1:500

vytisk číslo: 14 z 14