


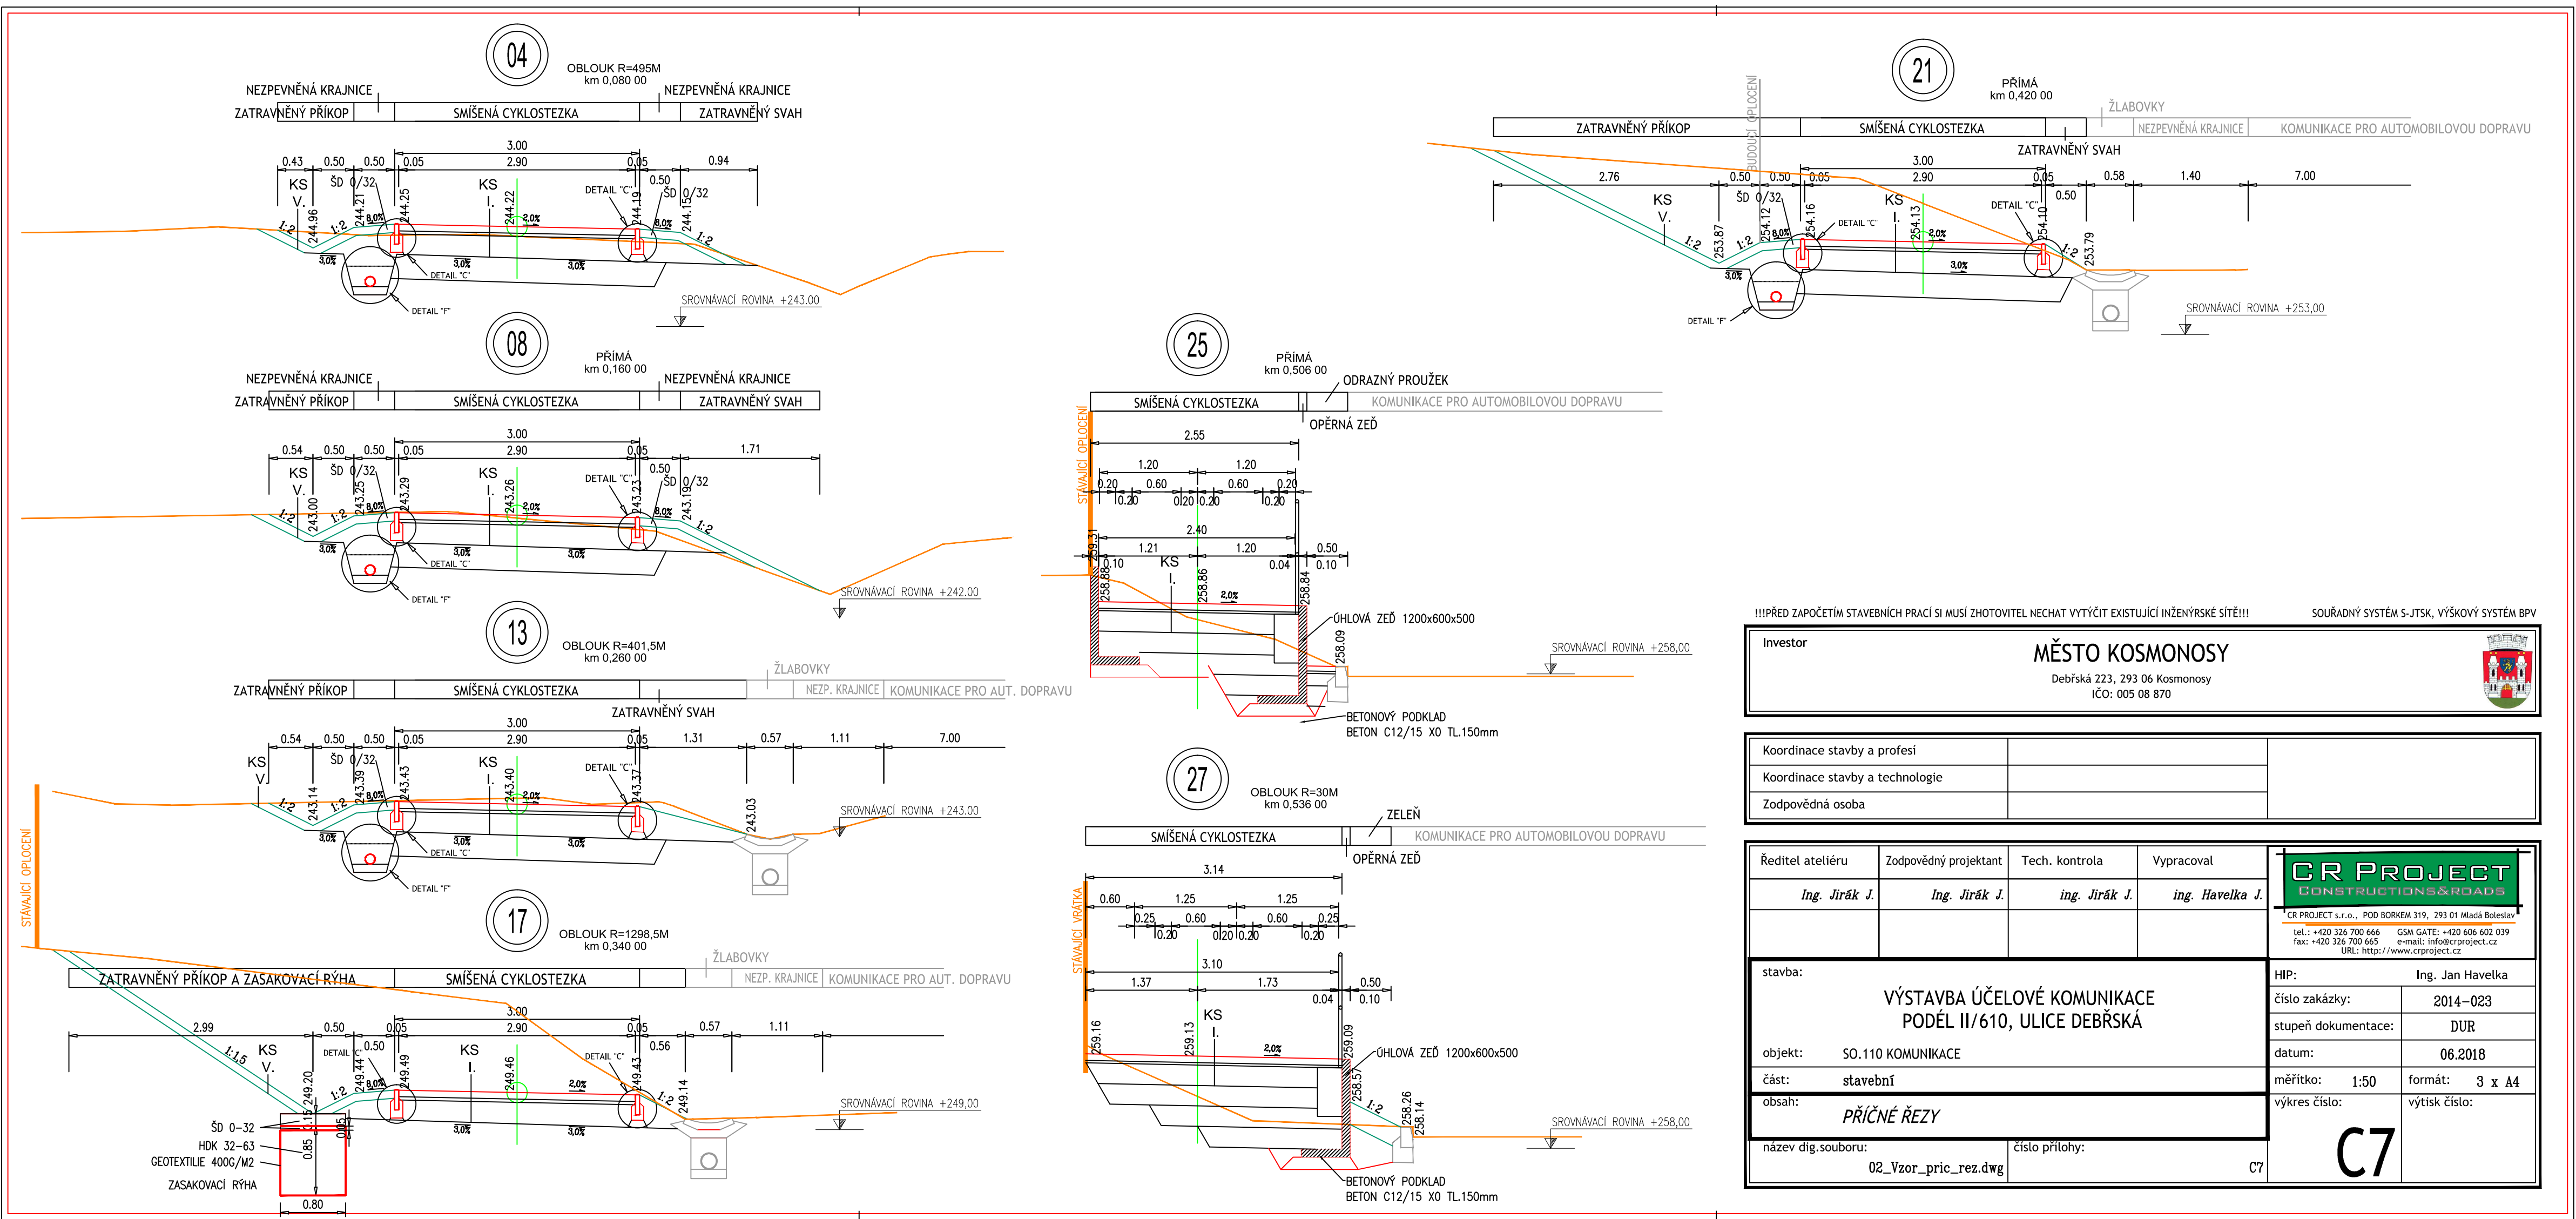

!!!PŘED ZAPOČETÍM STAVEBNÍCH PRACÍ SI MUŠÍ ZHOTOVITEL NECHAT VYTÝČIT EXISTUJÍCÍ INŽENÝRSKÉ SÍTĚ!!!

SOUŘADNÝ SYSTÉM S-JTSK, VÝŠKOVÝ SYSTÉM BPV

Investor	MĚSTO KOSMONOSY Debršská 223, 293 06 Kosmonosy IČO: 005 08 870	
----------	---	--

Koordinace stavby a profese		
Koordinace stavby a technologie		
Zodpovědná osoba		

Ředitel ateliéru	Zodpovědný projektant	Tech. kontrola	Vypracoval	CR PROJECT CONSTRUCTIONS&ROADS CR PROJECT s.r.o., POB BORKEM 319, 293 01 Mladá Boleslav tel.: +420 326 700 666 GSM GATE: +420 606 602 039 fax: +420 326 700 665 e-mail: info@crproject.cz URL: http://www.crproject.cz
Ing. Jirák J.	Ing. Jirák J.	ing. Jirák J.	ing. Havelka J.	
stavba: VÝSTAVBA ÚČELOVÉ KOMUNIKACE PODĚL II/610, ULICE DEBRŠKÁ				HIP: Ing. Jan Havelka
objekt: SO.110 KOMUNIKACE				číslo zakázky: 2014-023
část: stavební				stupeň dokumentace: DÚR
obsah: PŘÍČNÉ ŘEZY				datum: 06.2018
název dig.souboru: 02_Vzor_pric_rez.dwg				měřítko: 1:50
číslo přílohy: C7				formát: 3 x A4
				výtisk číslo: