


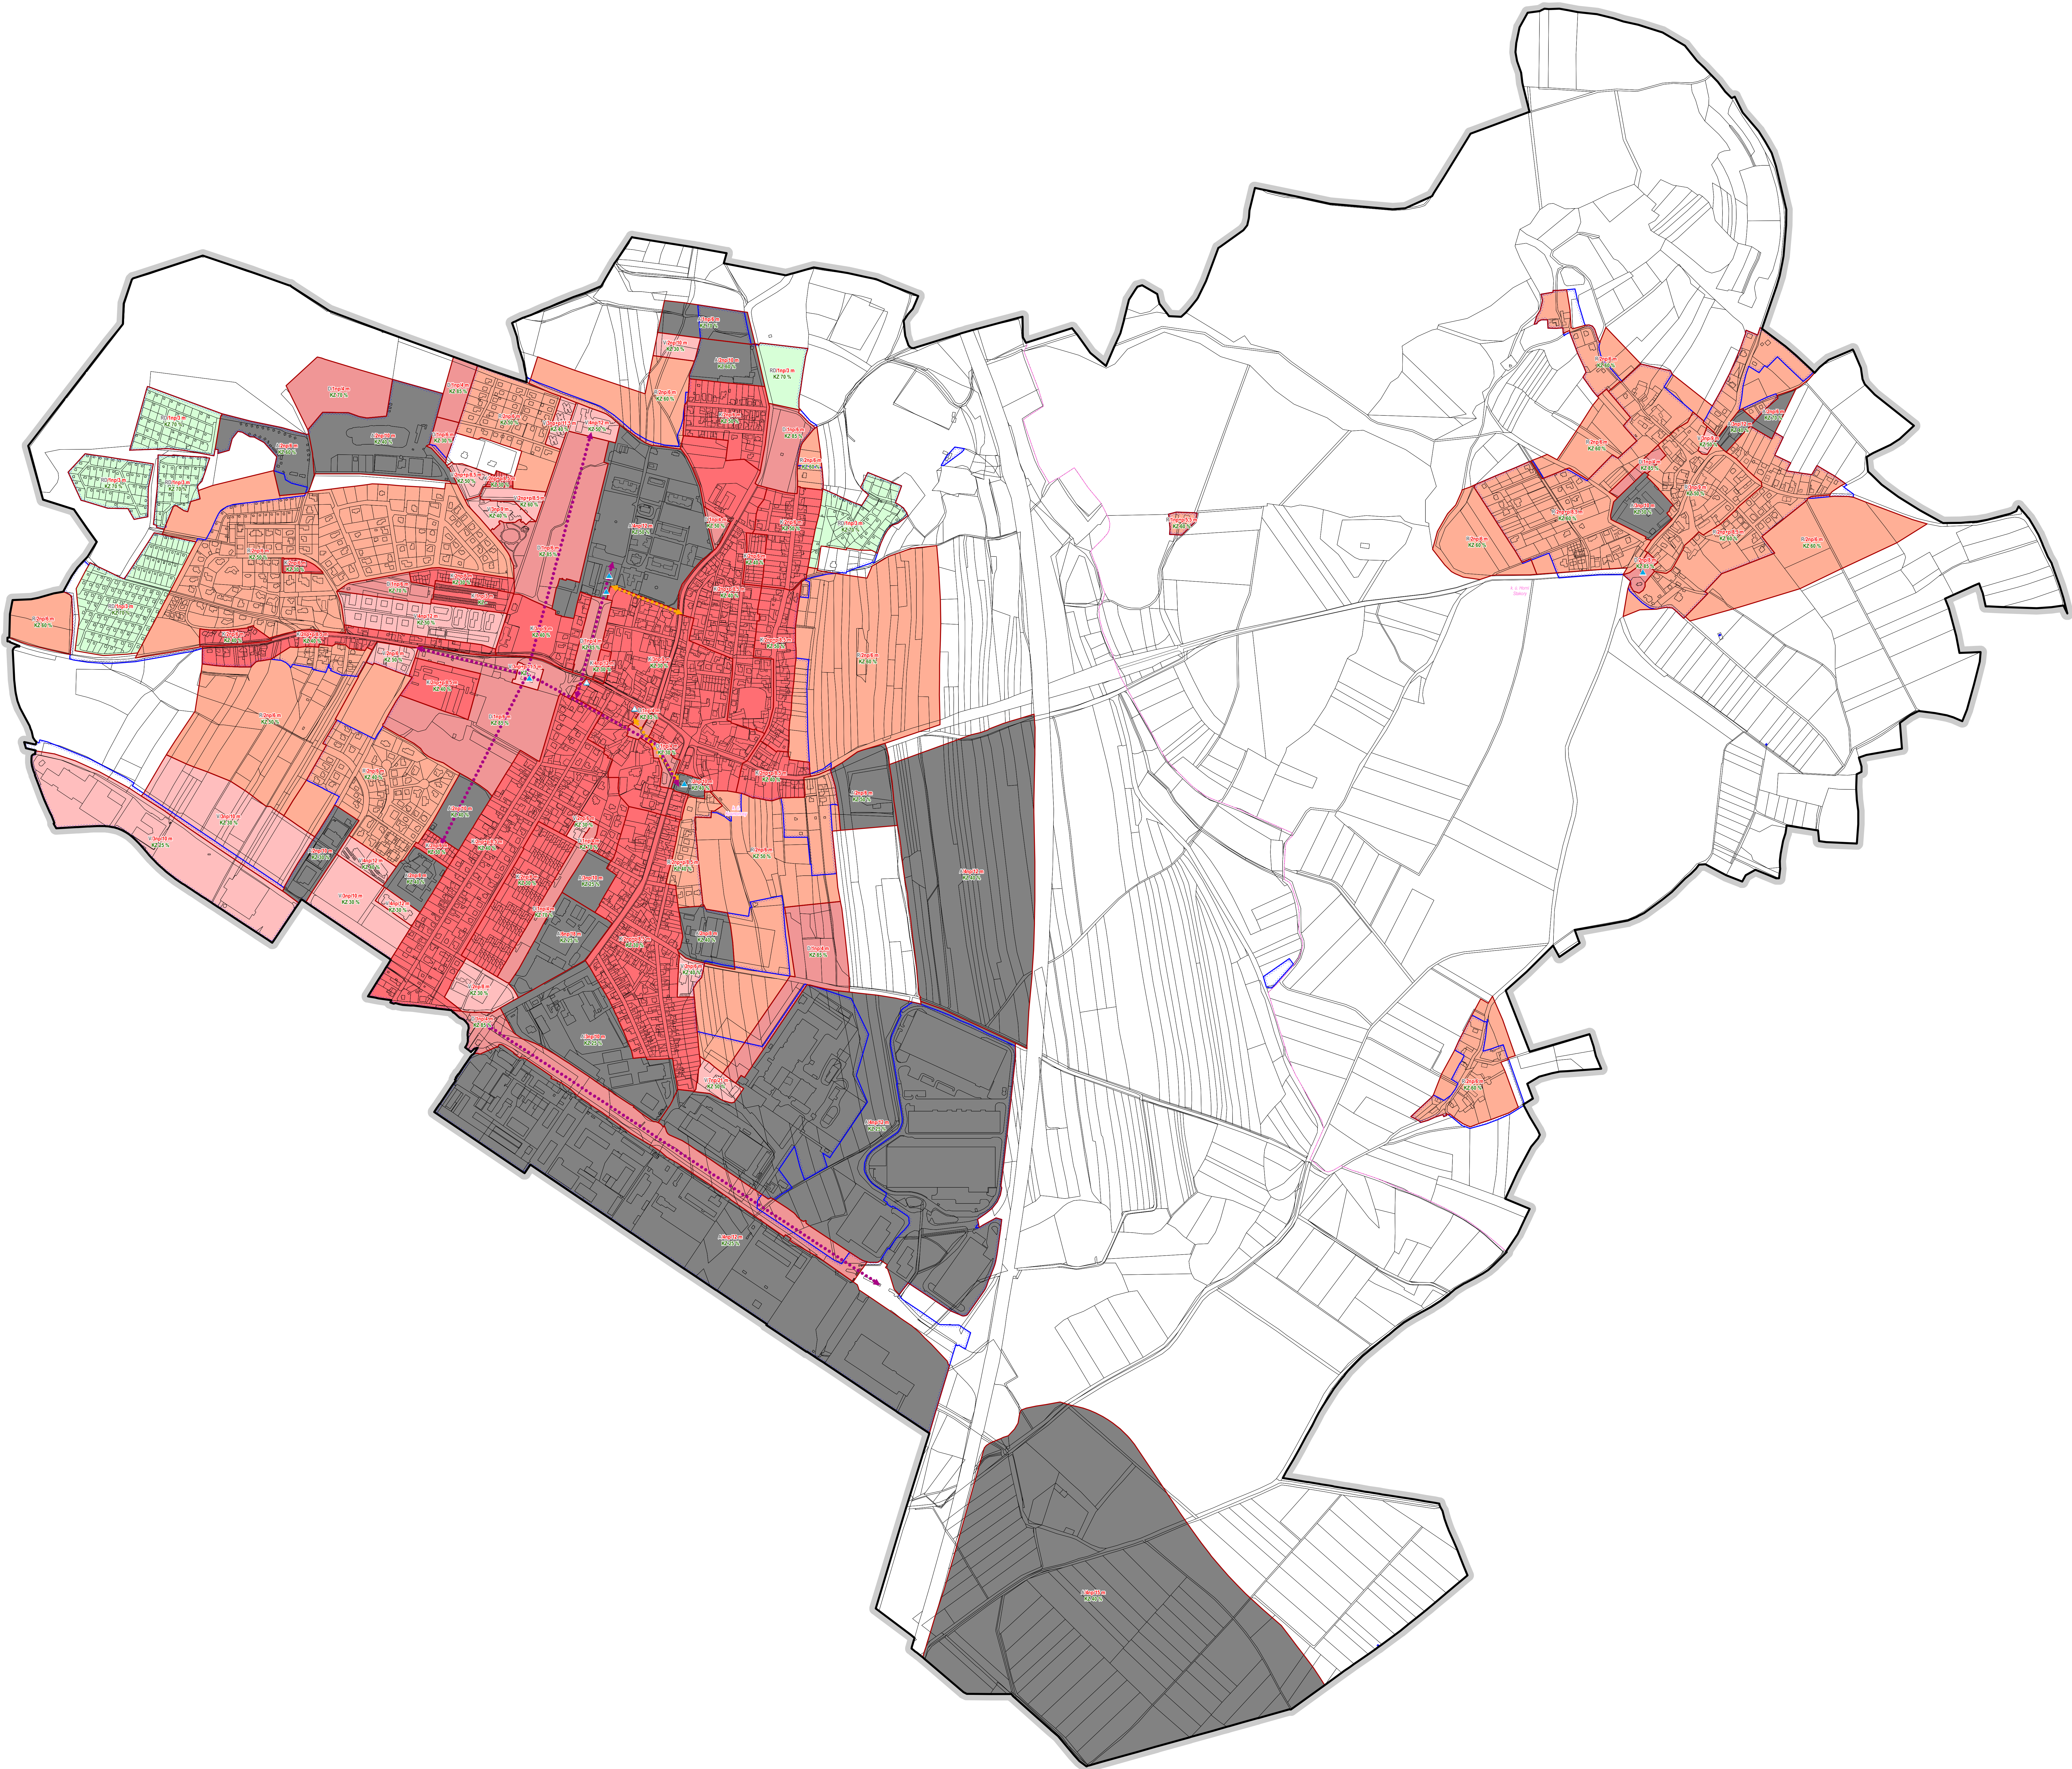

POLOHOVIS

hranice řešeného území
hranice katastrálního území
název katastrálního území
katastrální mapa

JEVY ZÁVAZNÉ / SCHVALOVANÉ

SÍDELNÍ STRUKTURA

hranice zastavěného území (vymezena v souladu s § 58 SZ ke dni 21. 1. 2017)

PROSTOROVÉ USPOŘÁDÁNÍ ÚZEMÍ




ZÓNY PROSTOROVÉHO USPOŘÁDÁNÍ ÚZEMÍ

hranice zóny prostorového uspořádání území
kód - typ struktury zástavby

10 m / 2m
maximální výška zástavby v metrech / maximální podlažnost (počet nadzemních podlaží + podkrovy)
KZ 30 %
koeficient zeleně určující minimální procentuální podíl zeleně na pozemku

TPY STRUKTURY ZÁSTAVBY

K - kompaktní zástavba
D - sčítání drobná zástavba
V - volná zástavba
R - rozvořená zástavba
RD - rozvořená drobná zástavba
A - areálová zástavba

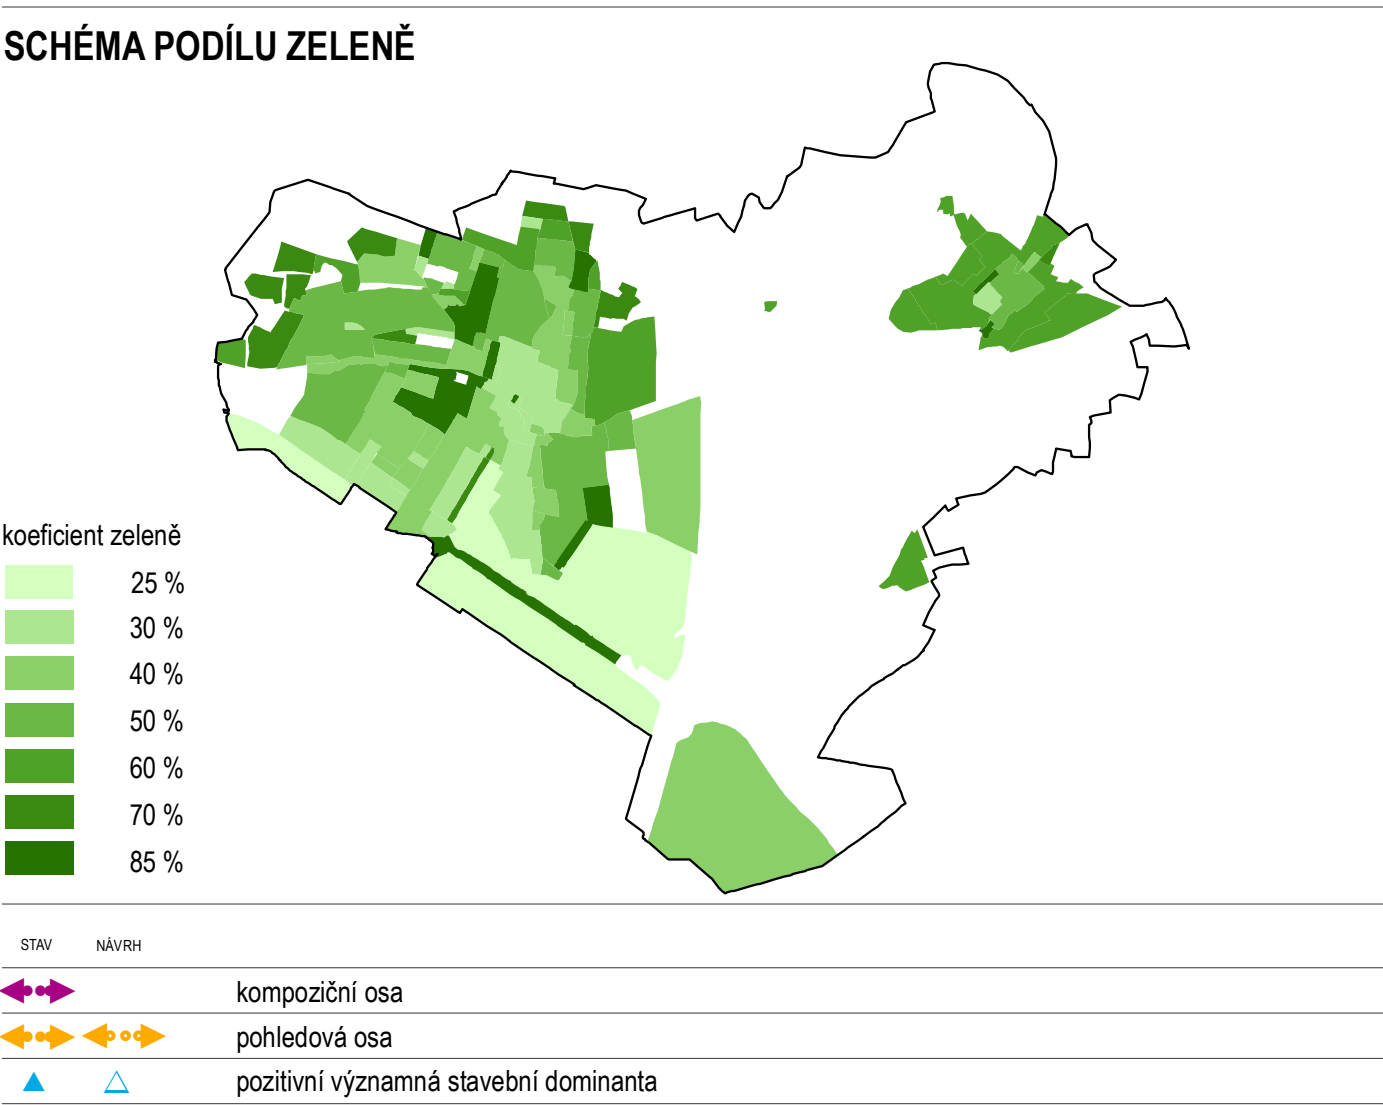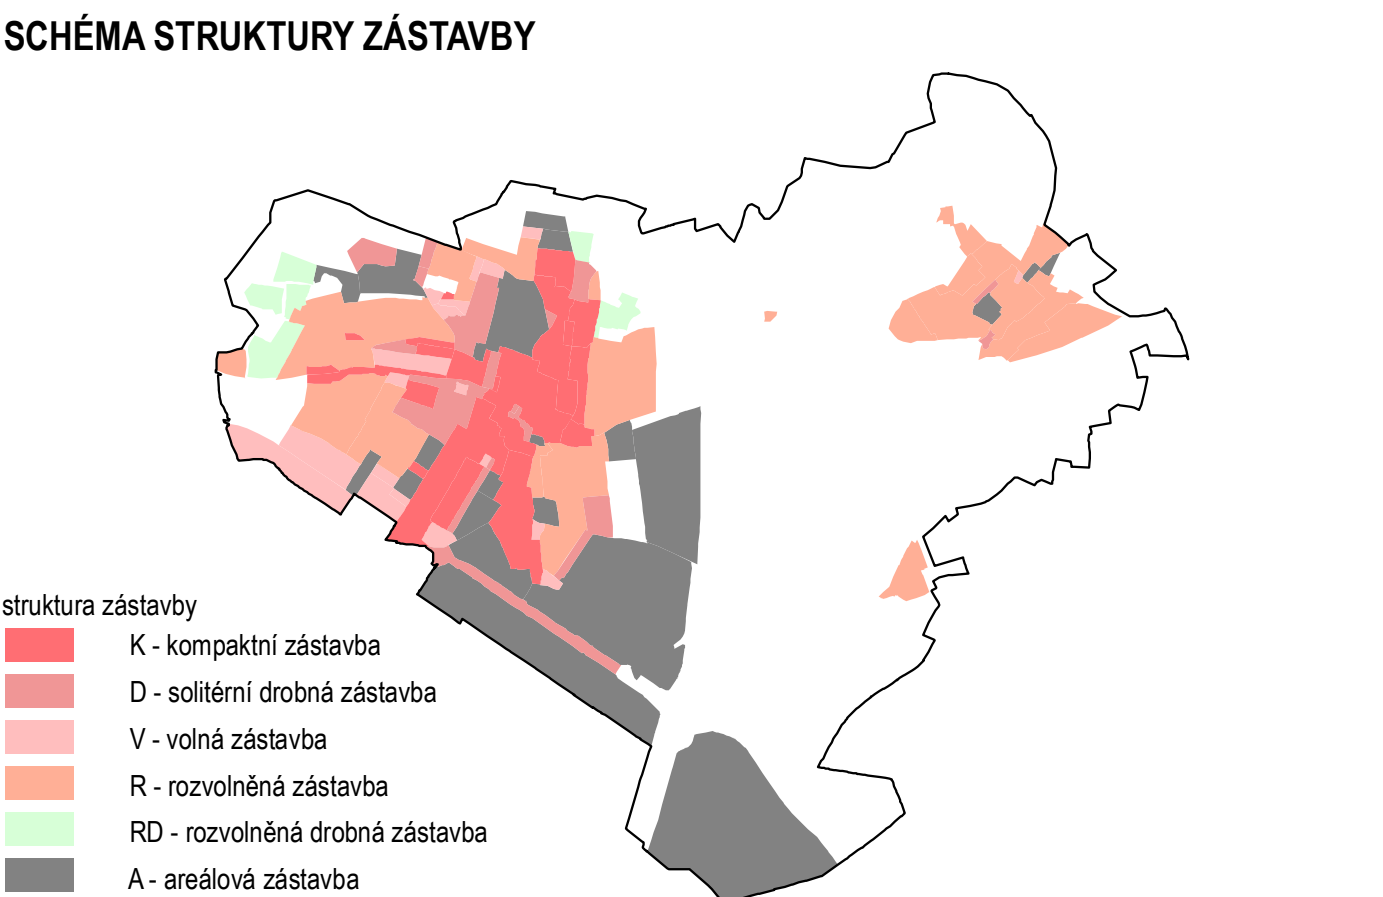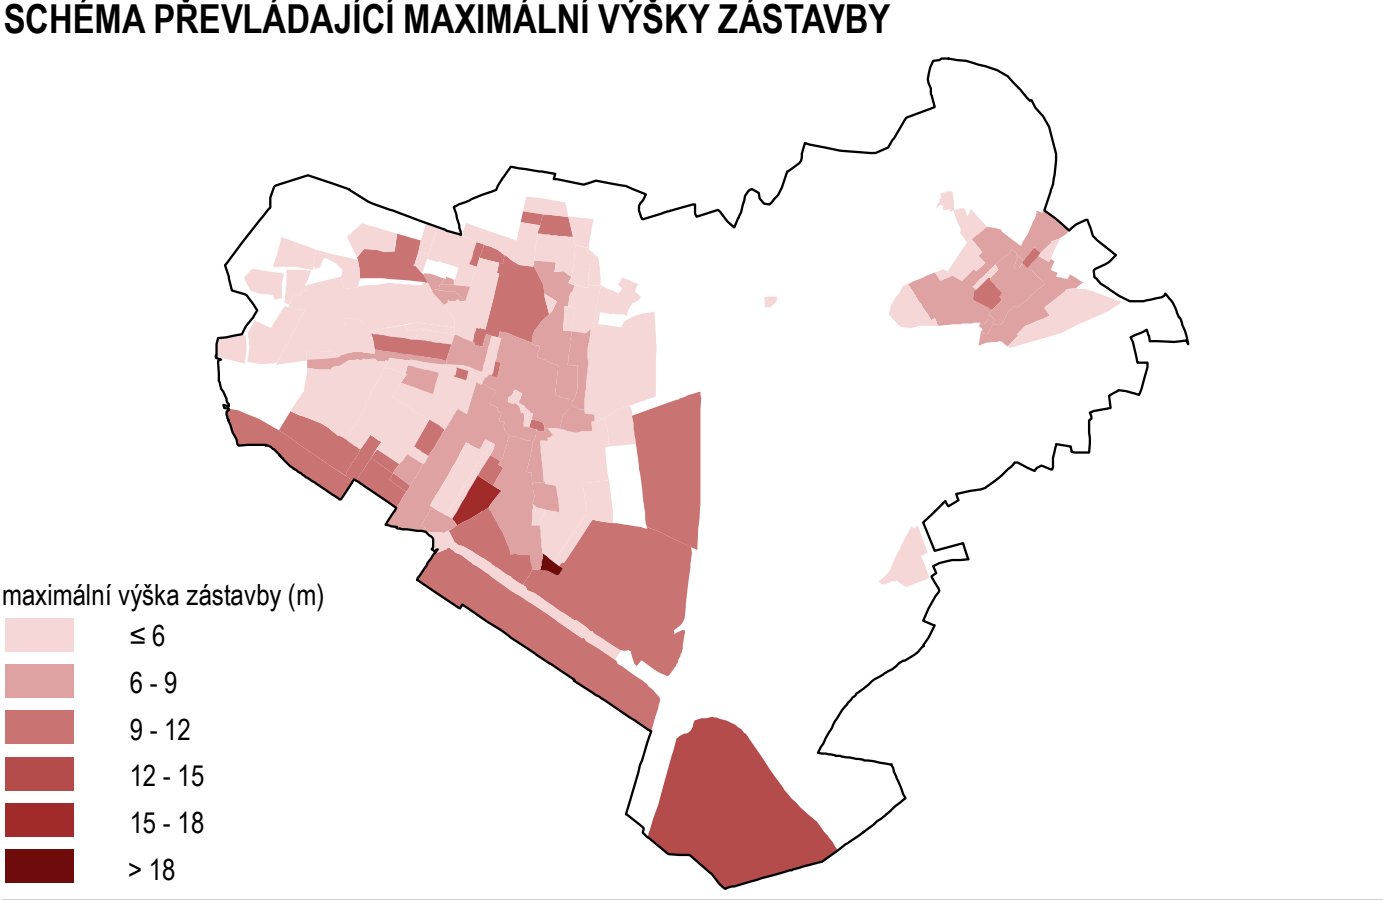

ZÁZNAM O ÚČINNOSTI

ORGÁNEM SPRÁVNÍHO ORGÁNU, KTERÝ ÚZEMNÍ PLÁN VYDAL

Zastupitelstvo města Kosmonosy

ČÍSLOM NÁSTUPNÍ ÚČINNOSTI ÚZEMNÍHO PLÁNU

JEDNO A PŘÍKLADNÉ FUNKCE SPRÁVNĚNÉ ÚŘEDNÍ ODBOR PŘÍROZDĚLE

Irena Šulcová, Magistrát města Mladá Boleslav, Odbor stavební a rozvoje města, oddělení územního plánování

OTKAZ ÚŘEDNÍHO VYKRESU A POPISU SPRÁVNĚNÉ ÚŘEDNÍ ODBOR PŘÍROZDĚLE

ÚZEMNÍ PLÁN KOSMONOSY

NÁVRH ÚP PRO SPOLÉČNÉ JEDNÁNÍ

NÁZEV A ČÍSLO VÝKRESU

VÝKRES PROSTOROVÉHO USPOŘÁDÁNÍ ÚZEMÍ

1.2b

JAKOSTI

Město Kosmonosy, Dobřická 223, 293 06 Kosmonosy

PŘÍROZDĚLE

Magistrát města Mladá Boleslav, Odbor stavební a rozvoje města, Oddělení územního plánování, Komenského náměstí 128, 293 01 Mladá Boleslav

PŘÍROZDĚLE

HaskoningDHV Czech Republic, spol. s r.o., Sokolovská 100/94, 186 00 Praha 8

SPOLUPRÁCE PŘÍROZDĚLE A PŘÍROZDĚLE

Ing. arch. Mgr. Monika Boháčková, autorizovaný architekt ČKA pro obor architektura č. 3759

OTKAZ AUTORIZAČNÍHO ŘÁDITEL A POPIS AUTORIZOVANÉ OSOBY