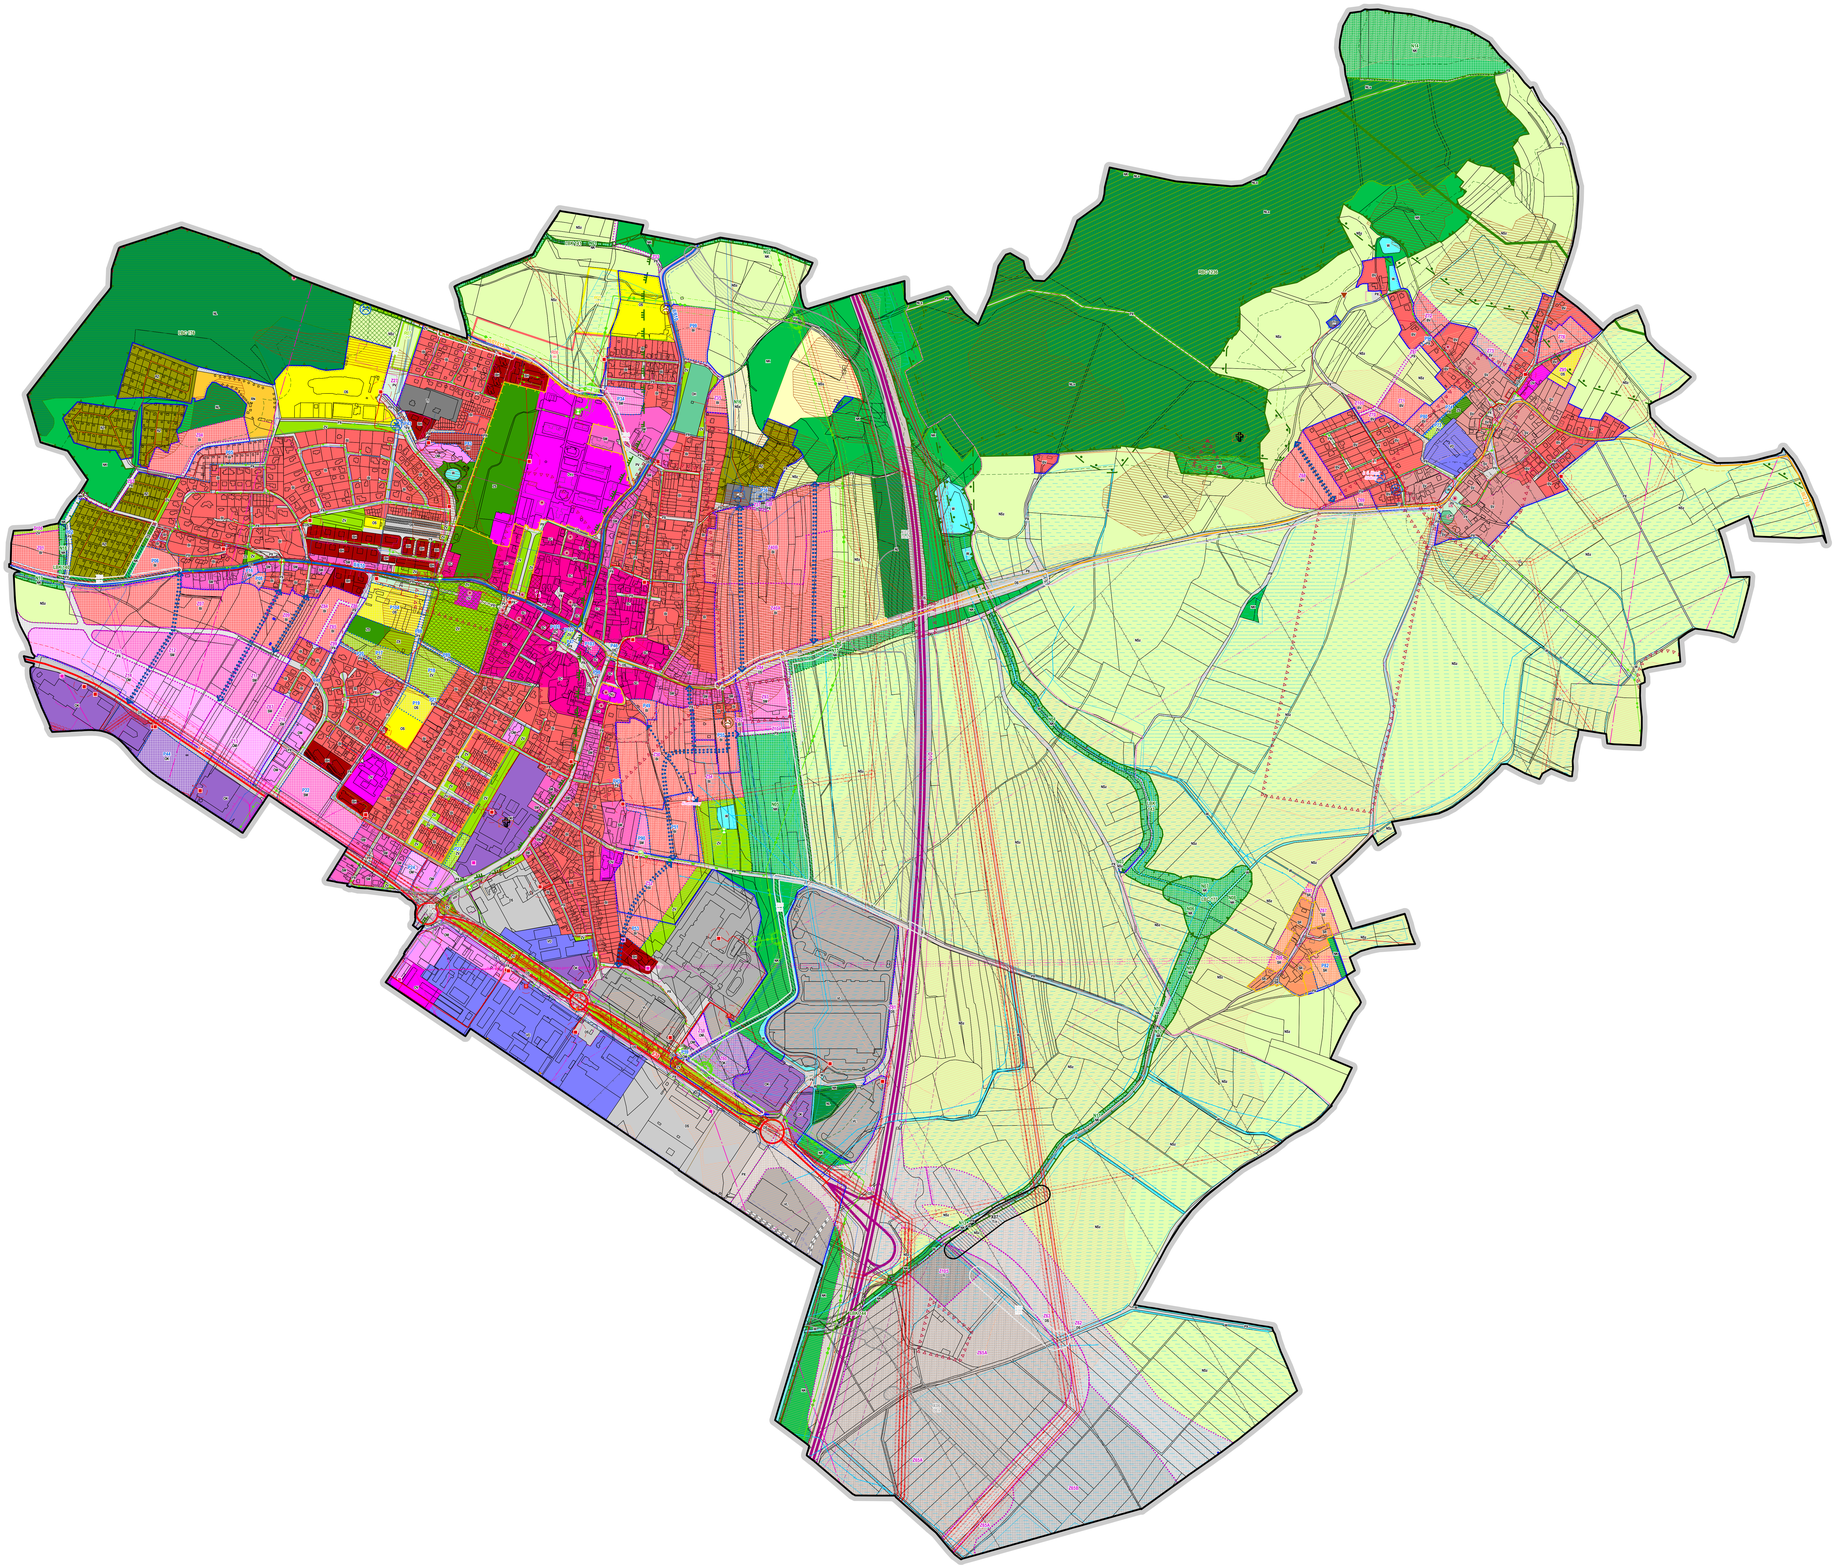

JEVY ZÁVAZNÉ / SCHVALOVANÉ

SÍDELNÍ STRUKTURA

- hranice zastavěného území (vymezena v souladu s § 58 SZ ke dni 14. 8. 2020)

OZNAČENÍ PLOCH A KORIDORŮ ZMĚN A ÚZEMNÍCH REZERV

FUNKČNÍ VYUŽITÍ | KÓD | ZÁKLADNÍ ČÍSLO

- plocha přestavby
- plocha zastavitelná
- plocha změn v krajině
- X01 — koridor změn
- R01 — plocha územní rezervy

PLOCHY A KORIDORY

PLOCHY S ROZDÍLNÝM ZPŮSOBEM VYUŽITÍ

FUNKČNÍ VYUŽITÍ | KÓD | ZÁKLADNÍ ČÍSLO

- PLOCHY SMÍŠENÉ OBYTNÉ
- SC, SC1 — SC - plochy smíšené obytné - v centru města
- SM, SM — SM - plochy smíšené obytné - městské
- SV, SV — SV - plochy smíšené obytné - venkovské
- SR, SR — SR - plochy smíšené obytné - rekreační
- PLOCHY BYDLENÍ
- BH, BH1, BH2 — BH - bydlení hromadné
- BI, BI, BI2, BI3 — BI - bydlení individuální
- BV, BV — BV - bydlení v rodinných domech - venkovské
- PLOCHY REKREACE
- RZ, RZ1 — RZ - zahrádkářské osady
- RN, RN — RN - rekreace na plochách přírodního charakteru
- PLOCHY OBČANSKÉHO VYBAVENÍ
- OV, OV — OV - občanské vybavení - veřejná infrastruktura
- OVz, OVz1 — OVz - občanské vybavení - veřejná infrastruktura - zdravotní služby
- OM, OM — OM - občanské vybavení - komerční zařízení malá a střední
- OK, OK, OK1 — OK - občanské vybavení - komerční zařízení plošně rozsáhlá
- OS, OS, OS1, OS2 — OS - občanské vybavení - tělovýchovná a sportovní zařízení
- OH, OH — OH - občanské vybavení - hřbitovy
- PLOCHY VEŘEJNÝCH PROSTRANSTVÍ
- PV, PV — PV - veřejná prostranství
- PX, PX, PX1 — PX - veřejná prostranství - komunikace
- ZV, ZV, ZV1, ZV2 — ZV - veřejná prostranství - veřejná zeleň
- PLOCHY DOPRAVNÍ INFRASTRUKTURY
- DS, DS — DS - silniční doprava
- PLOCHY TECHNICKÉ INFRASTRUKTURY
- TI, TI, TI1 — TI - technická infrastruktura
- PLOCHY VÝROBY A SKLADOVÁNÍ
- VL, VL — VL - lehká výroba
- VD, VD1 — VD - drobná a řemeslná výroba
- PLOCHY SYSTÉMU SÍDELNÍ ZELENĚ
- ZS, ZS — ZS - zeleň soukromá a vyhrazená
- ZX, ZX, ZX1 — ZX - zeleň se specifickým využitím
- PLOCHY VODNÍ A VODOHOSPODÁŘSKÉ
- W — W - vodní plochy a toky
- PLOCHY LESNÍ
- NL, NL — NL - plochy lesa
- NLx, NLx1 — NLx - plochy lesní s rekreačním využitím
- PLOCHY PŘÍRODNÍ
- NK, NK, NK1 — NK - plochy krajinné zeleně
- PLOCHY SMÍŠENÉ NEZASTAVĚNÉHO ÚZEMÍ
- NSs, NSs — NSs - plochy smíšené nezastavěného území - sportovní
- NSz, NSz — NSz - plochy smíšené nezastavěného území - zemědělské

KORIDORY PRO UMÍSTĚNÍ VEDENÍ DOPRAVNÍ A TECHNICKÉ INFRASTRUKTURY

- DS.k, DS.k1 — DS.k - koridor silniční dopravy
- PX.k — PX.k - koridor veřejného prostranství
- TI.k, TI.k1 — TI.k - koridor technické infrastruktury

ÚZEMNÍ SYSTÉM EKOLOGICKÉ STABILITY

KÓD | NÁZEV | ZÁKLADNÍ ČÍSLO

- regionální biocentrum
- lokální biocentrum
- lokální biokoridor

KONCEPČNÍ PRVKY

KÓD | NÁZEV | ZÁKLADNÍ ČÍSLO

- veřejná prostupnost pro motorová vozidla
- veřejná prostupnost pro chodce a cyklisty

KULTURNÍ HODNOTY

KÓD | NÁZEV | ZÁKLADNÍ ČÍSLO

- urbanisticky cenné území
- architektonicky cenná stavba

TECHNICKÁ INFRASTRUKTURA

KÓD | NÁZEV | ZÁKLADNÍ ČÍSLO

- vedení elektrické sítě VN 1-35 kV
- vedení elektrické sítě VN 1-35 kV - ke zrušení
- vedení elektrické sítě NN
- vodovod zásobovací
- vodojem
- kanalizace
- telekomunikační vedení
- telekomunikační vedení - ke zrušení

JEVY INFORMATIVNÍ

PRVKY MAPOVÉHO DÍLA

- hranice řešeného území
- hranice katastrálního území
- Kosmonosy — název katastrálního území
- název části obce
- katastrální mapa

LIMITY VYUŽITÍ ÚZEMÍ

OCHRANA PŘÍRODY A KRAJINY

- NR — přírodní rezervace
- ochranné pásmo ZCHÚ
- ochranné pásmo nadregionálního biokoridoru
- regionální biocentrum
- lokální biocentrum
- lokální biokoridor
- migračně významné území *
- významný krajinný prvek registrovaný
- dálkový migrační koridor

* jev nevyplývá z platných právních předpisů

OCHRANA LESA

- pozemky určené k plnění funkcí lesa - les hospodářský
- pozemky určené k plnění funkcí lesa - les zvláštního určení
- vzdálenost 50 m od okraje lesa

OCHRANA ZEMĚDĚLSKÉHO PŮDNÍHO FONDU

- zemědělský půdní fond I. a II. třídy ochrany
- odvodňované území *
- hlavní odvodňovací zařízení *

* jev nevyplývá z platných právních předpisů

OCHRANA ÚZEMÍ PŘED RIZIKOVÝMI GEOLOGICKÝMI JEVY

- sesuvné území- bod
- sesuvné území

EKOLOGICKÉ ZÁTĚŽE

- staré zátěže území s kontaminované plochy

PAMÁTKOVÁ PÉČE

- nemovitá kulturní památka
- nemovitá kulturní památka
- nemovitá kulturní památka - soubor vč. ochranného pásma
- území s archeologickými nálezy

DOPRAVNÍ INFRASTRUKTURA

- D1 — dálnice
- ochranné pásmo dálnice
- I/10 — silnice I. třídy
- ochranné pásmo silnice I. třídy
- II/610 — silnice II. třídy
- ochranné pásmo silnice II. třídy
- III/2748 — silnice III. třídy
- ochranné pásmo silnice III. třídy
- železniční vlečka - osa koleje
- ochranné pásmo vlečky
- ochranné pásmo letiště

TECHNICKÁ INFRASTRUKTURA

- vedení elektrické sítě VVN 110 kV
- vedení elektrické sítě VN 1-35 kV
- vedení elektrické sítě NN
- distribuční trafostanice
- rozvodna elektrické energie
- ochranné pásmo elektrovzdušných vedení
- ochranné pásmo objektů na vedení elektrické sítě
- vysokotlaký plynovod včetně ochranného pásma
- středotlaký plynovod včetně ochranného pásma
- nízkotlaký plynovod včetně ochranného pásma
- bezpečnostní pásmo plynovodu
- bezpečnostní pásmo objektu na plynovodu
- kabel katodové ochrany včetně ochranného pásma
- regulační / měřicí stanice VTL plynovodu včetně ochranného pásma
- stanice katodové ochrany včetně ochranného pásma
- vodovodní řad provozní vody včetně ochranného pásma
- vodovod zásobovací včetně ochranného pásma
- vodojem
- čerpací stanice vodovodu
- teplovod včetně ochranného pásma
- kanalizace včetně ochranného pásma
- čerpací stanice odpadních vod
- RR — RR — RR —