



PAVILON A, D – 1.NP

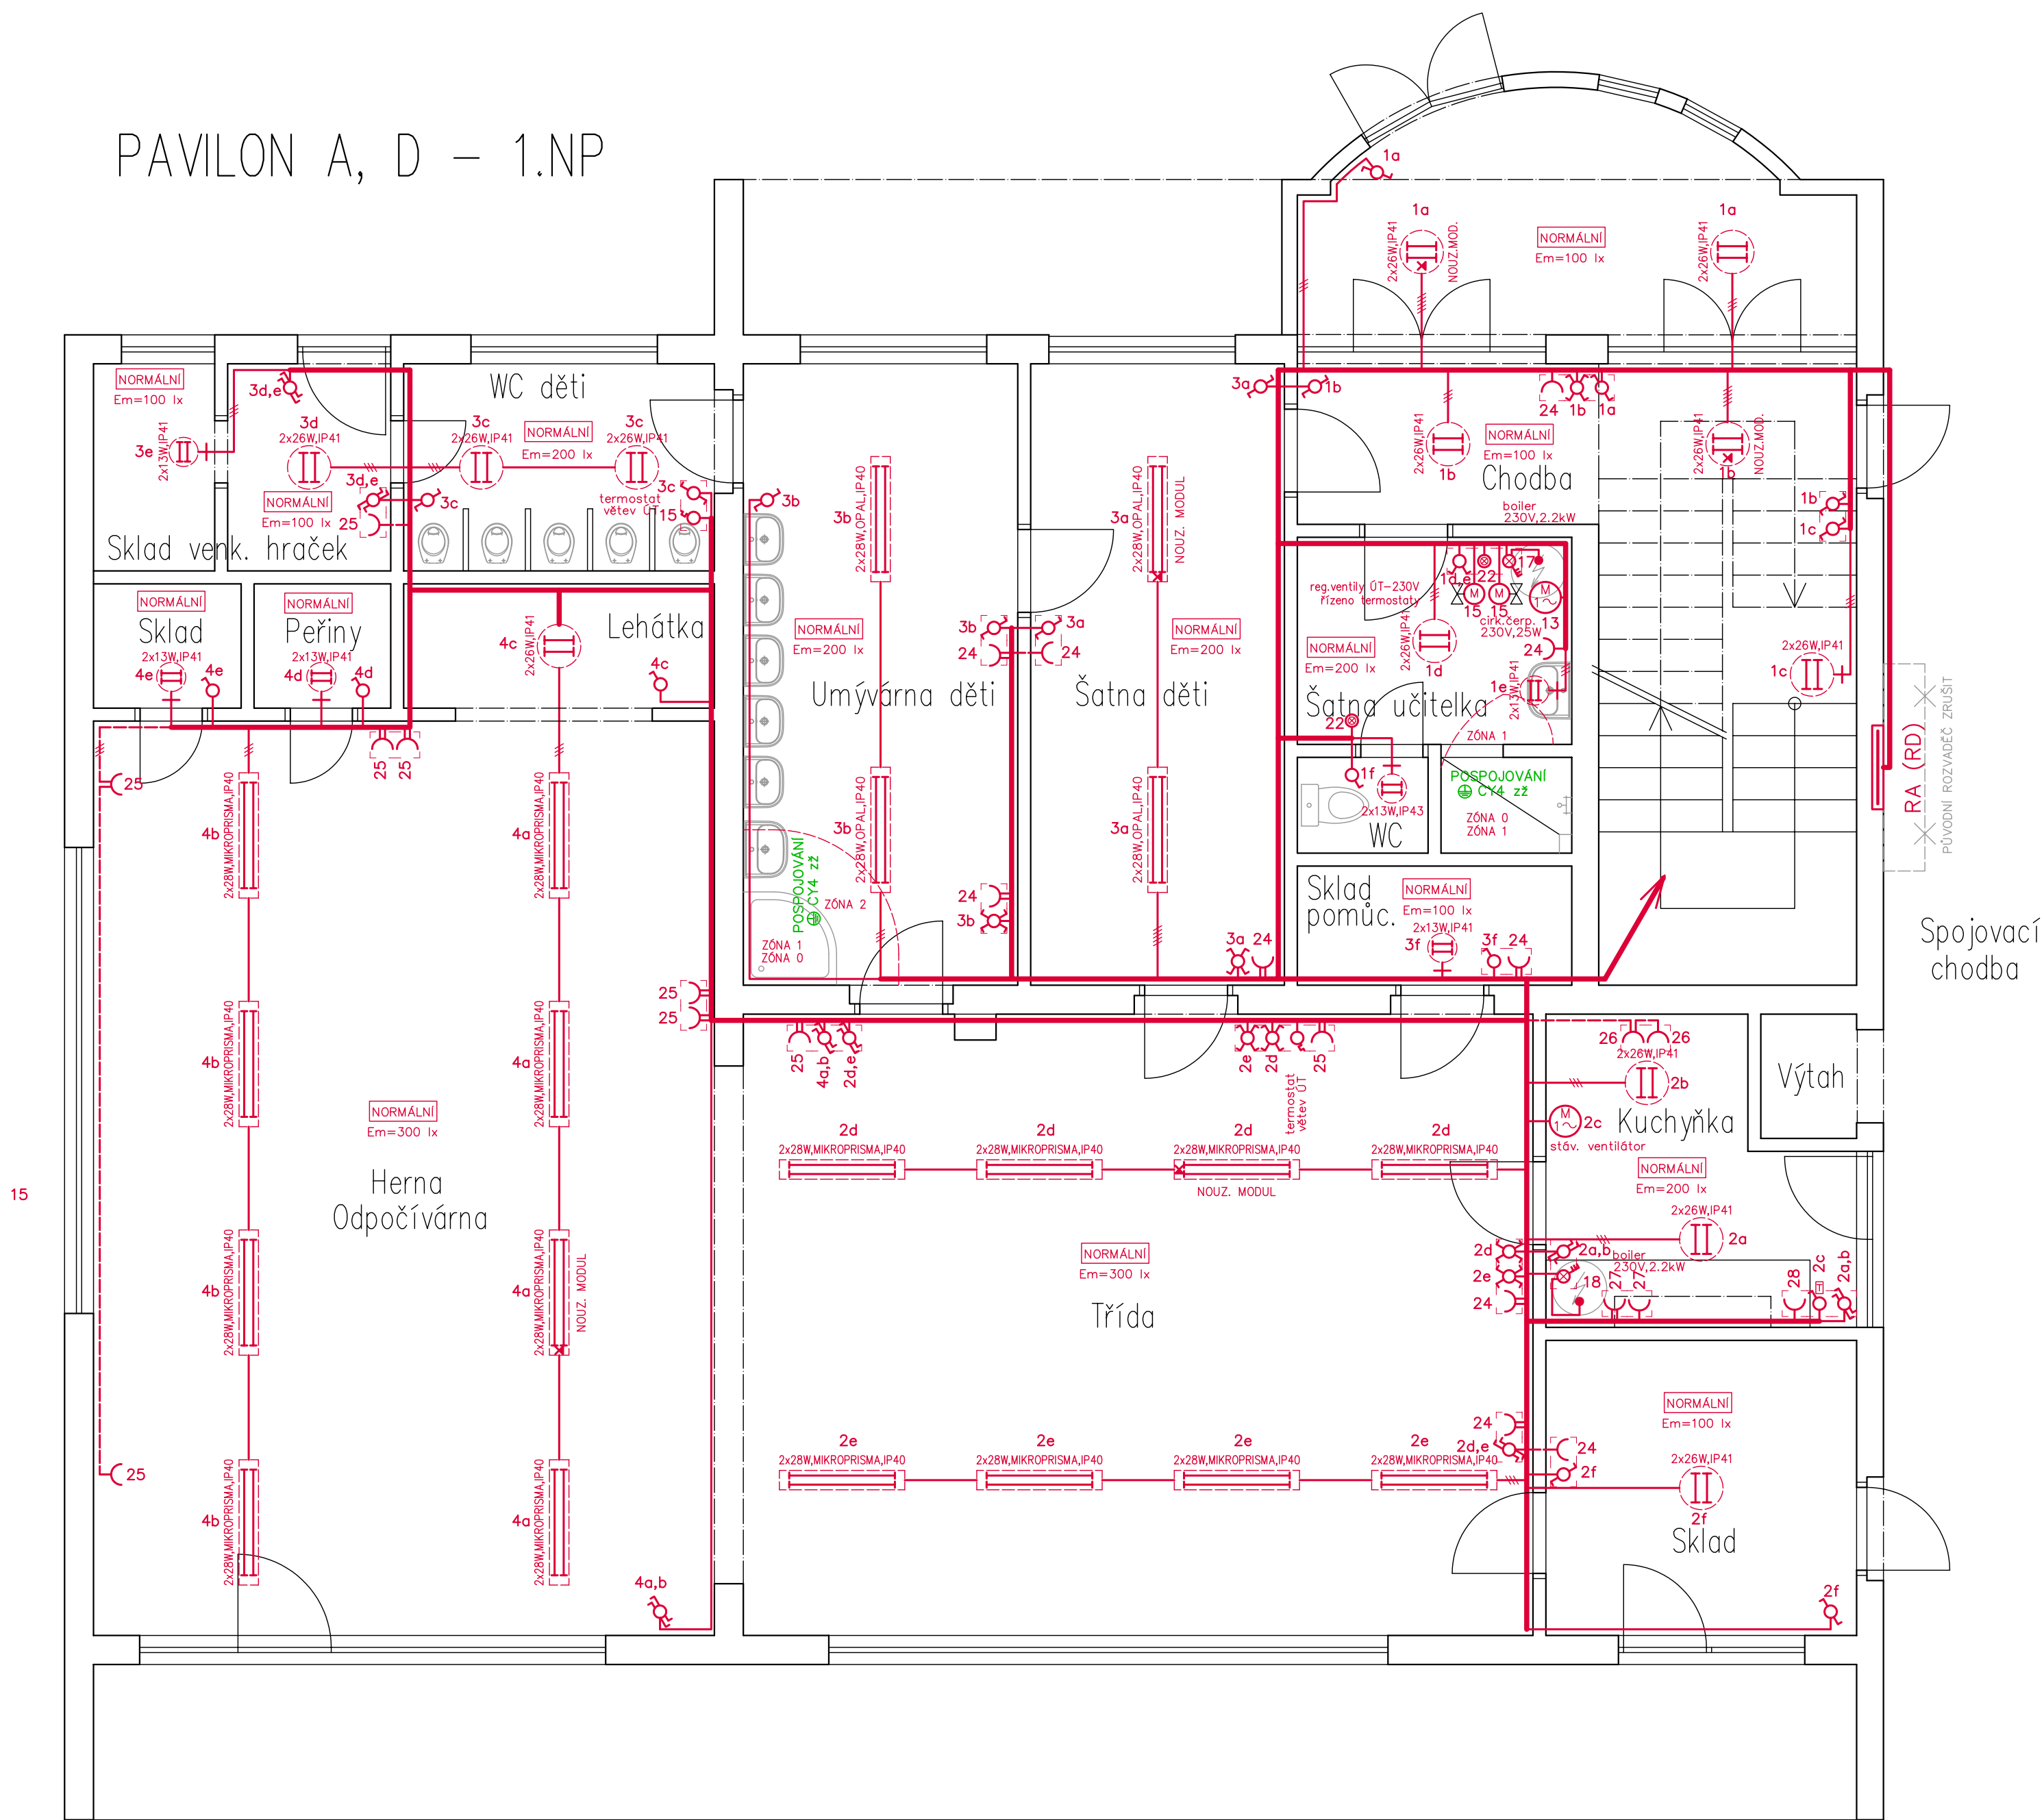

LEGENDA

- 2x28W,MIKROPRISMA,IP40 svítidlo zářivkové přisazené, T5, E, 2x28W, IP40, kryt MIKROPRISMA, 188x1210x57mm
- 2x28W,MIKROPRISMA,IP40 svítidlo zářivkové přisazené, T5, E, 2x28W, IP40, kryt MIKROPRISMA, 188x1210x57mm nouzový modul
- 2x28W,OPAL,IP40 svítidlo zářivkové přisazené, T5, E, 2x28W, IP40, kryt OPAL, 188x1210x57mm
- 2x28W,OPAL,IP40 svítidlo zářivkové přisazené, T5, E, 2x28W, IP40, kryt OPAL, 188x1210x57mm, nouz. modul
- 2x28W, LOS, IP40 svítidlo zářivkové přisazené, T5, E, 2x28W, IP40, vysoce leštěný optický systém LOS, 188x1210x57mm
- 2x28W,OPAL,IP54 svítidlo zářivkové přisazené, T5, E, 2x28W, IP54, kryt OPAL, 188x1235x85mm
- 2x26W,IP41 svítidlo zářivkové přisazené, kruhové, E, 2x26W, IP41, kryt OPAL, d 420mm
- 2x26W,IP41 svítidlo zářivkové přisazené, kruhové, E, 2x26W, IP41, kryt OPAL, d 420mm, nouzové kombinované
- 2x13W,IP41 2x13W,IP41 svítidlo zářivkové přisazené, kruhové, E, 2x13W, IP43, kryt OPAL, d 280mm, polykarbonát. montura
- kompletace (spínače, ovladače, zásuvky) - IP20, pod omítku, barva bílá, skupiny ve společných rámečcích

INVESTOR: Město Kosmonosy, Debřská 223, 293 06 Kosmonosy				
AUTORSKÝ NÁVRH:		AUTORIZACE:	PROJEKTANT:  PROPOS MB s.r.o. Klaudánova 124, Ml. Bolešlav e-mail: propossmb@propossmb.cz fax.: +420 326 329 724	
HIP:				
ZODPOVĚDNÝ PROJEKTANT: Ing. Jiří Vacek tel. +420 737 242 303 e-mail: jiri.vacek@propossmb.cz			SUBODAVATEL:	
PROJEKTANT: Ing. Jiří Vacek tel. +420 737 242 303 e-mail: jiri.vacek@propossmb.cz				
STAVBA: MŠ, Pionýrů 781, Kosmonosy - kompletní oprava elektroinstalace ve všech pavilonech				
OBJEKT:			STUPEŇ: DOS	
ČÁST: F.1.4.b - Silnoproudá elektrotechnika			DATUM: 03/2013	
OBSAH: PAVILON A, D - 1.NP.			MĚŘITKO: 1:50	
Č. PARÉ:	POČET A4: 6	SOUBOR:	Č. ZAKÁZKY:	Č. PŘÍLOHY: F.1.4.b-102