










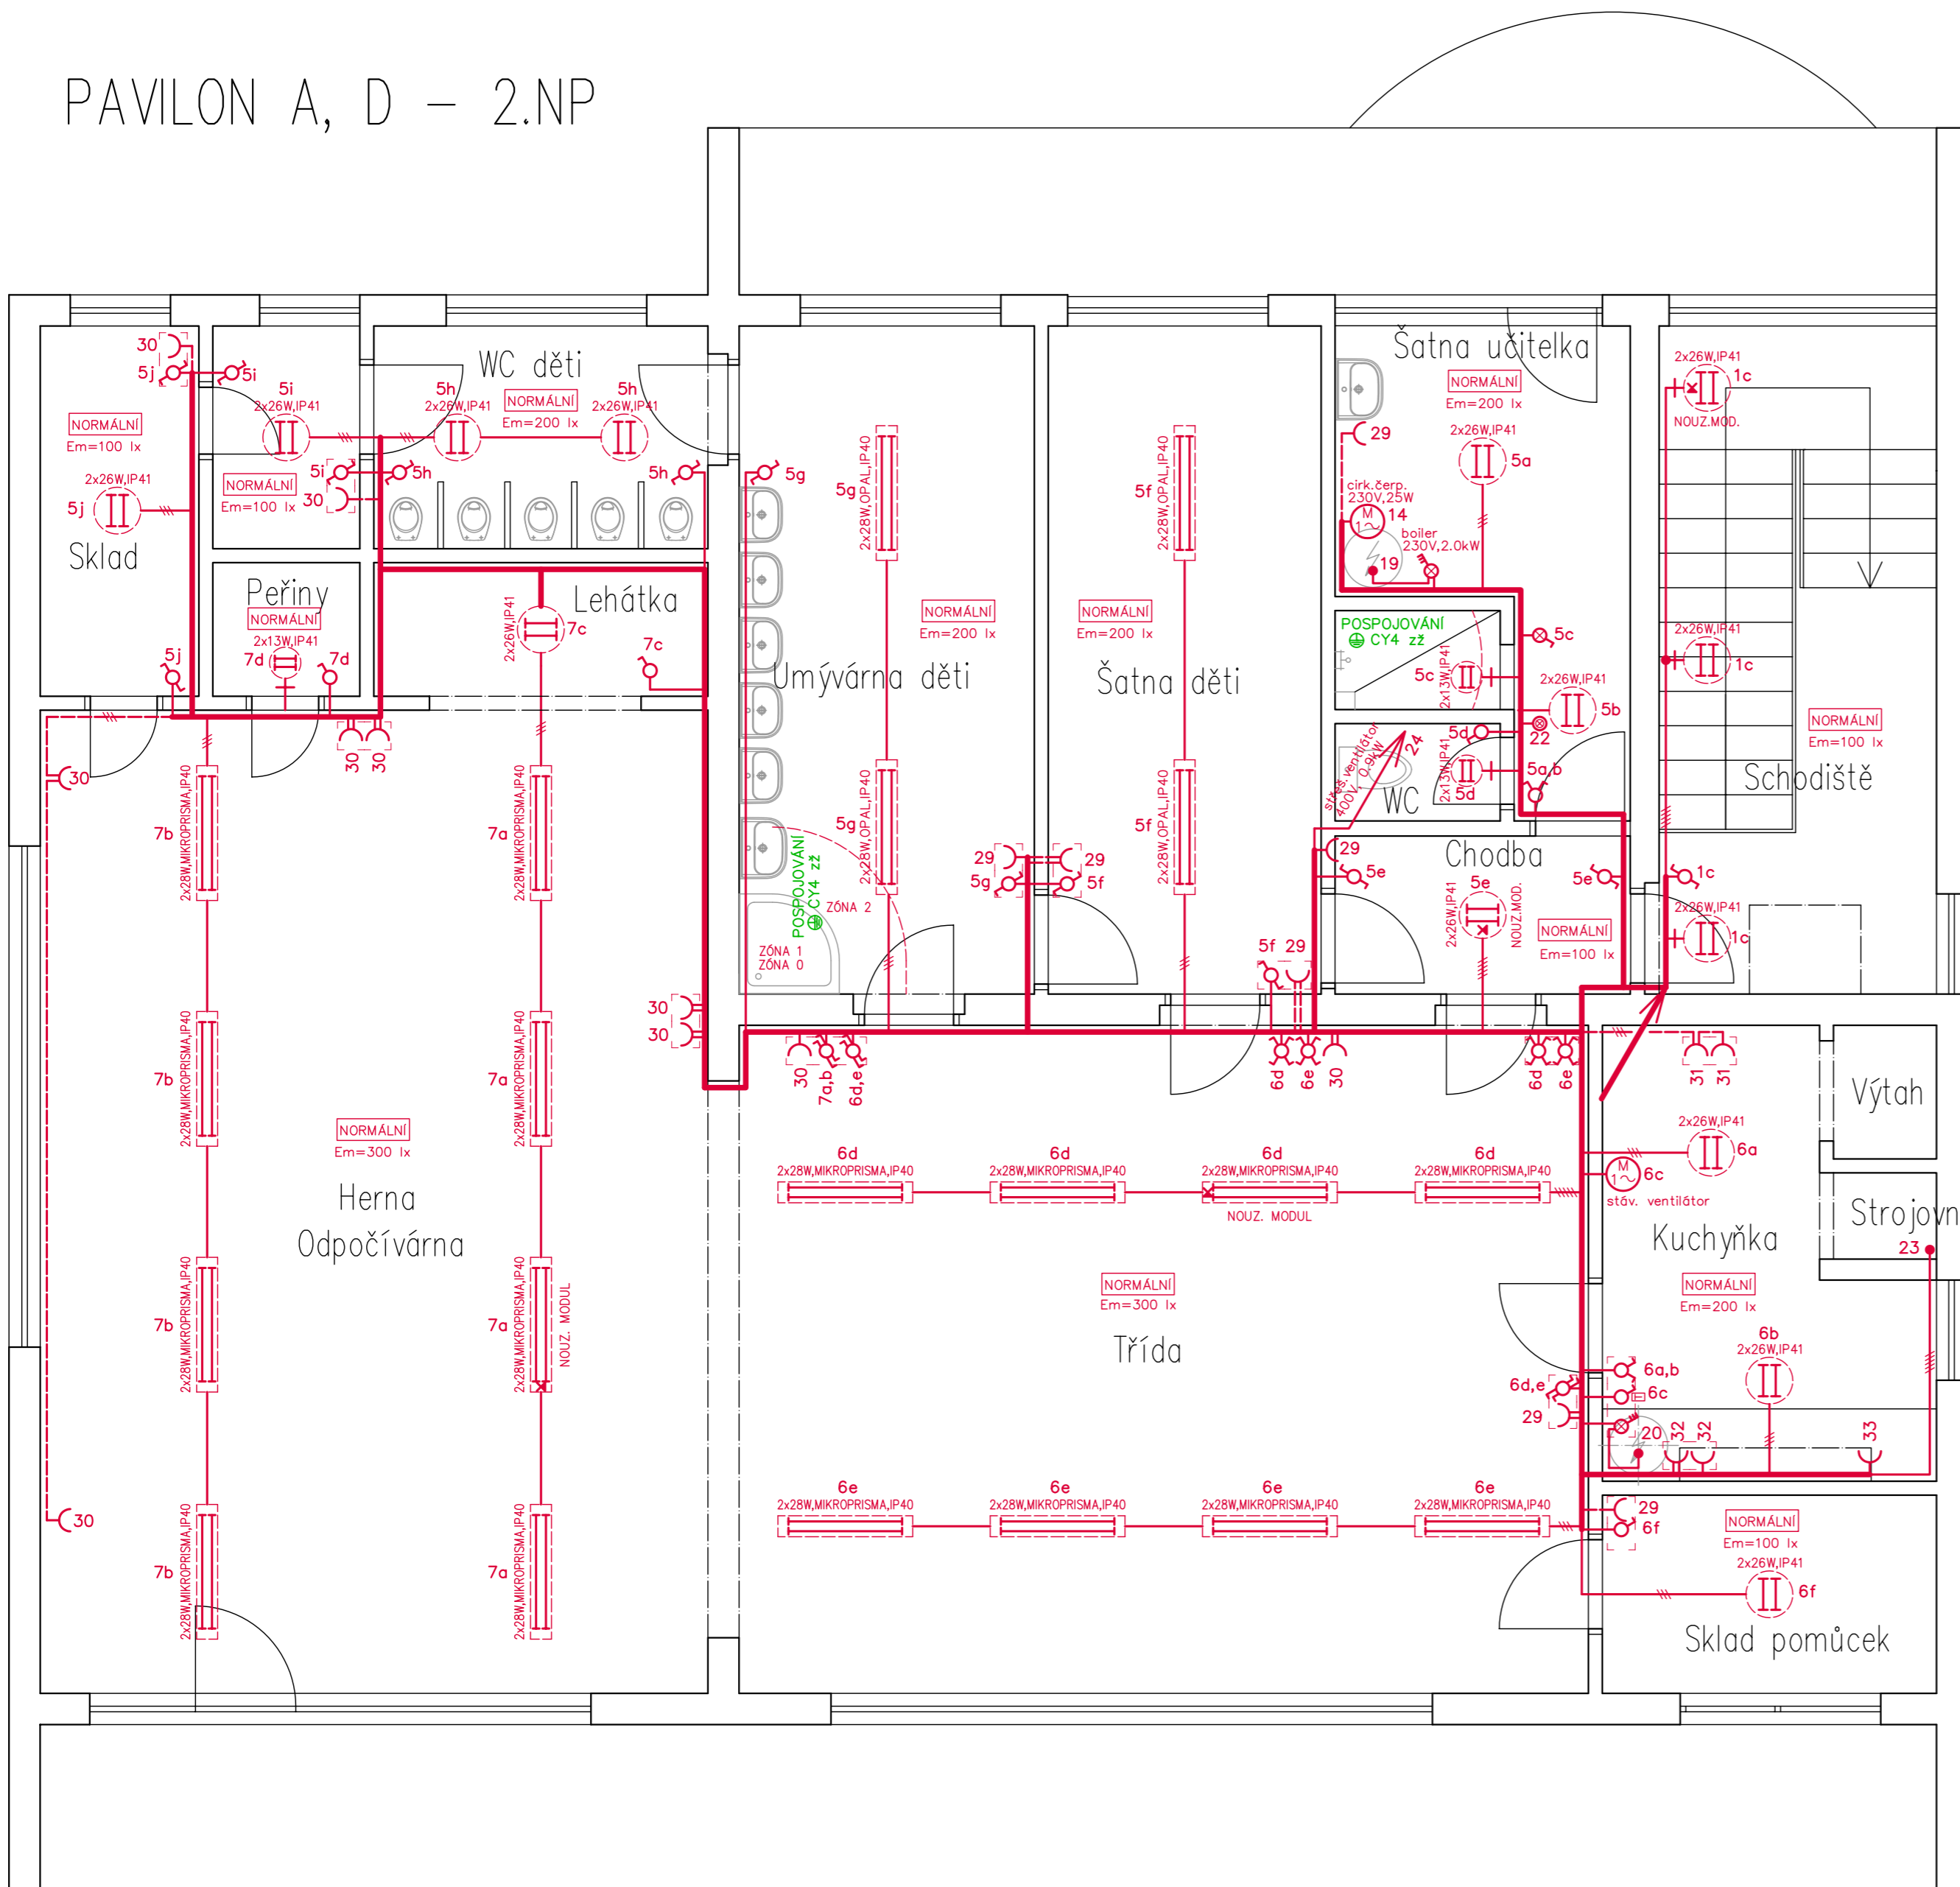


## PAVILON A, D – 2.NP



## LEGENDA

- |  |  |
|--|--|
|  <p>2x28W,MIKROPRIISMA,IP40</p>                 | <p>svítidlo zářivkové přisazené, T5, E, 2x28W, IP40, kryt MIKROPRIISMA, 188x1210x57mm</p>                      |
|  <p>2x28W,MIKROPRIISMA,IP40<br/>NOUZ. MODUL</p> | <p>svítidlo zářivkové přisazené, T5, E, 2x28W, IP40, kryt MIKROPRIISMA, 188x1210x57mm<br/>nouzový modul</p>    |
|  <p>2x28W,OPAL,IP40</p>                         | <p>svítidlo zářivkové přisazené, T5, E, 2x28W, IP40, kryt OPAL, 188x1210x57mm</p>                              |
|  <p>2x28W,OPAL,IP40<br/>NOUZ. MODUL</p>         | <p>svítidlo zářivkové přisazené, T5, E, 2x28W, IP40, kryt OPAL, 188x1210x57mm, nouz. modul</p>                 |
|  <p>2x28W, LOS, IP40</p>                        | <p>svítidlo zářivkové přisazené, T5, E, 2x28W, IP40, vysoce leštěný optický systém LOS, 188x1210x57mm</p>      |
|  <p>2x28W,OPAL,IP54</p>                        | <p>svítidlo zářivkové přisazené, T5, E, 2x28W, IP54, kryt OPAL, 188x1235x85mm</p>                              |
|  <p>2x26W,IP41</p>                            | <p>svítidlo zářivkové přisazené, kruhové, E, 2x26W, IP41, kryt OPAL, d 420mm</p>                               |
|  <p>2x26W,IP41<br/>NOUZ. MOD.</p>             | <p>svítidlo zářivkové přisazené, kruhové, E, 2x26W, IP41, kryt OPAL, d 420mm, nouzové kombinované</p>          |
|  <p>2x13W,IP41    2x13W,IP41</p>              | <p>svítidlo zářivkové přisazené, kruhové, E, 2x13W, IP43, kryt OPAL, d 280mm, polykarbonát. montura</p>        |
|   | <p>kompletace (spínače, ovladače, zásuvky) - IP20, pod omítku, barva bílá, skupiny ve společných rámečcích</p> |

INVESTOR:				
Město Kosmonosy, Debská 223, 293 06 Kosmonosy				
AUTORSKÝ NÁVRH:		AUTORIZACE:	PROJEKTANT:	
HIP:			 <b>PROPOS MB s.r.o.</b> Klaudánova 124, Ml. Boleslav e-mail: <a href="mailto:proposmb@proposmb.cz">proposmb@proposmb.cz</a> fax.: +420 326 329 724	
ZODPOVĚDNÝ PROJEKTANT:			SUBDODAVATEL:	
Ing. Jiří Vacek tel. +420 737 242 303 e-mail: <a href="mailto:jiri.vacek@proposmb.cz">jiri.vacek@proposmb.cz</a>				
PROJEKTANT:				
Ing. Jiří Vacek tel. +420 737 242 303 e-mail: <a href="mailto:jiri.vacek@proposmb.cz">jiri.vacek@proposmb.cz</a>				
STAVBA:				
MŠ, Pionýrů 781, Kosmonosy - kompletní oprava elektroinstalace ve všech pavilonech				
OBJEKT:			STUPEŇ:	
			DOS	
ČÁST:			DATUM:	
F.1.4.b - Silnoproudá elektrotechnika			03/2013	
OBSAH:			MĚŘITKO:	
PAVILON A, D - 2.NP.			1:50	
Č. PARÉ:	POČET A4:	SOUBOR:	Č. ZAKÁZKY:	Č. PŘÍLOHY:
	6			
				F.1.4.b-103