



1.NP

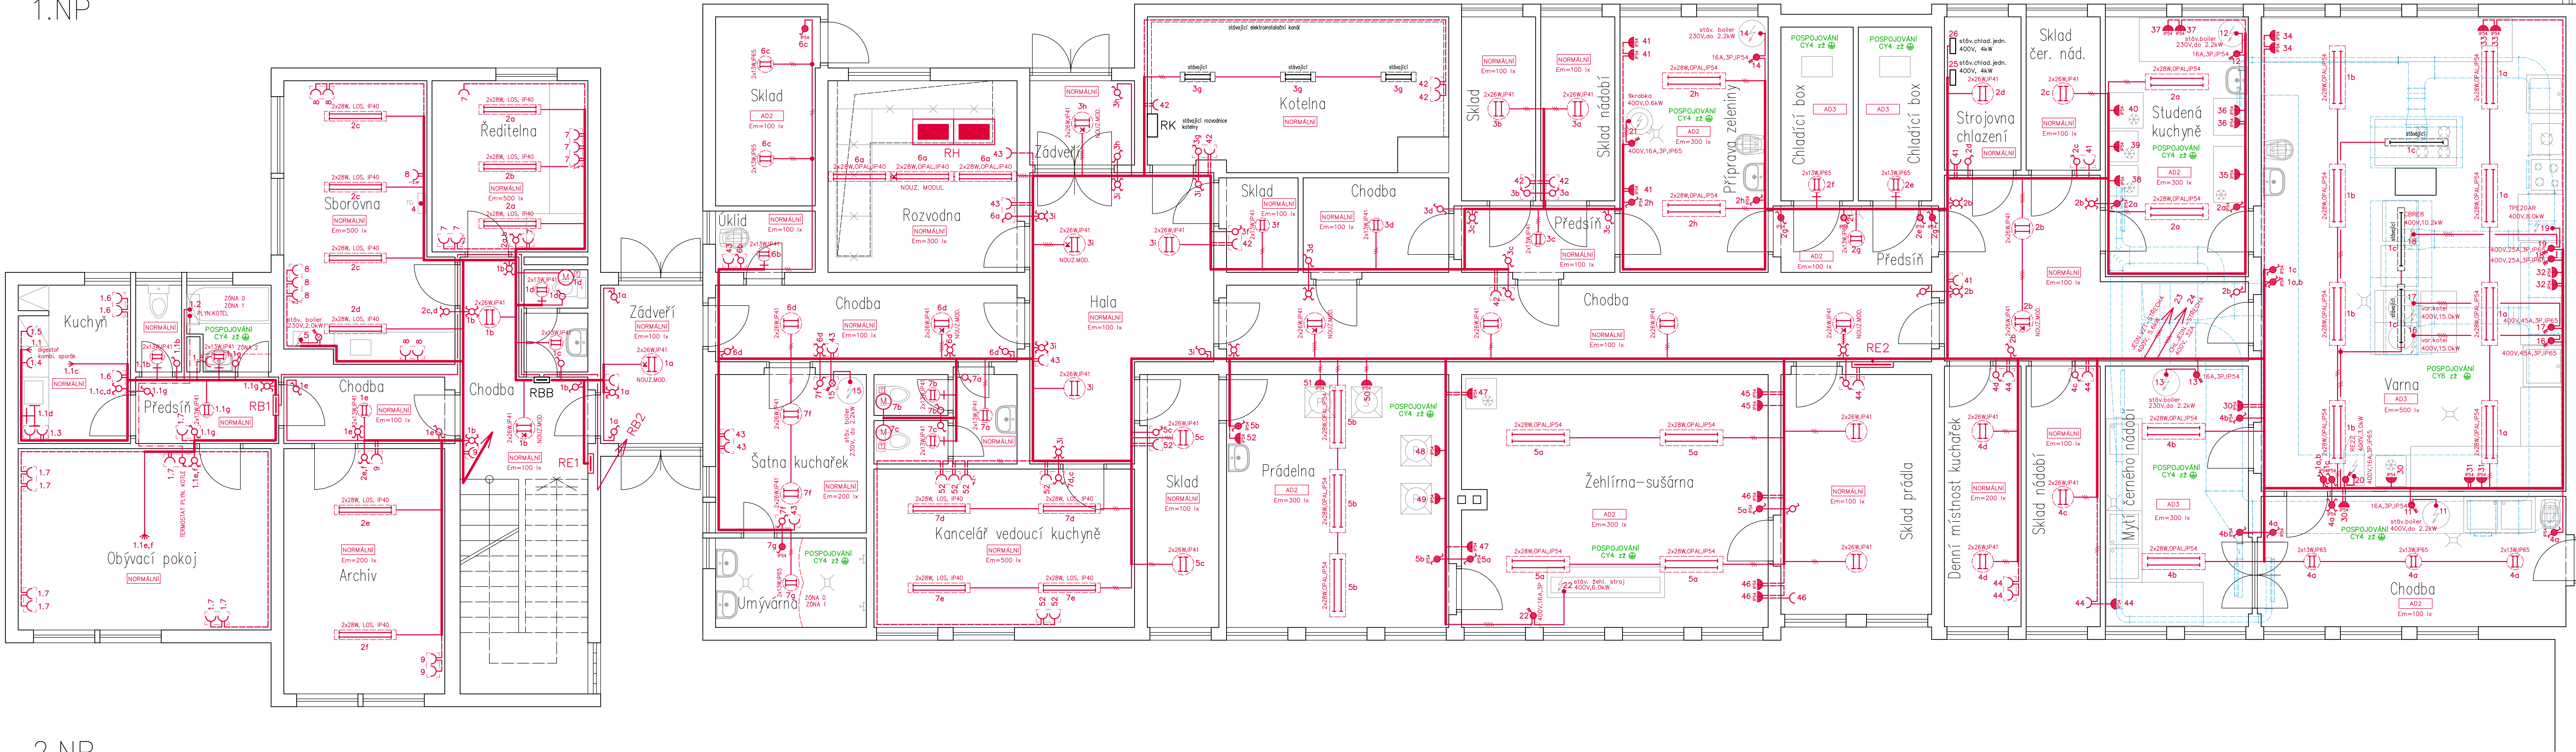


2.NP

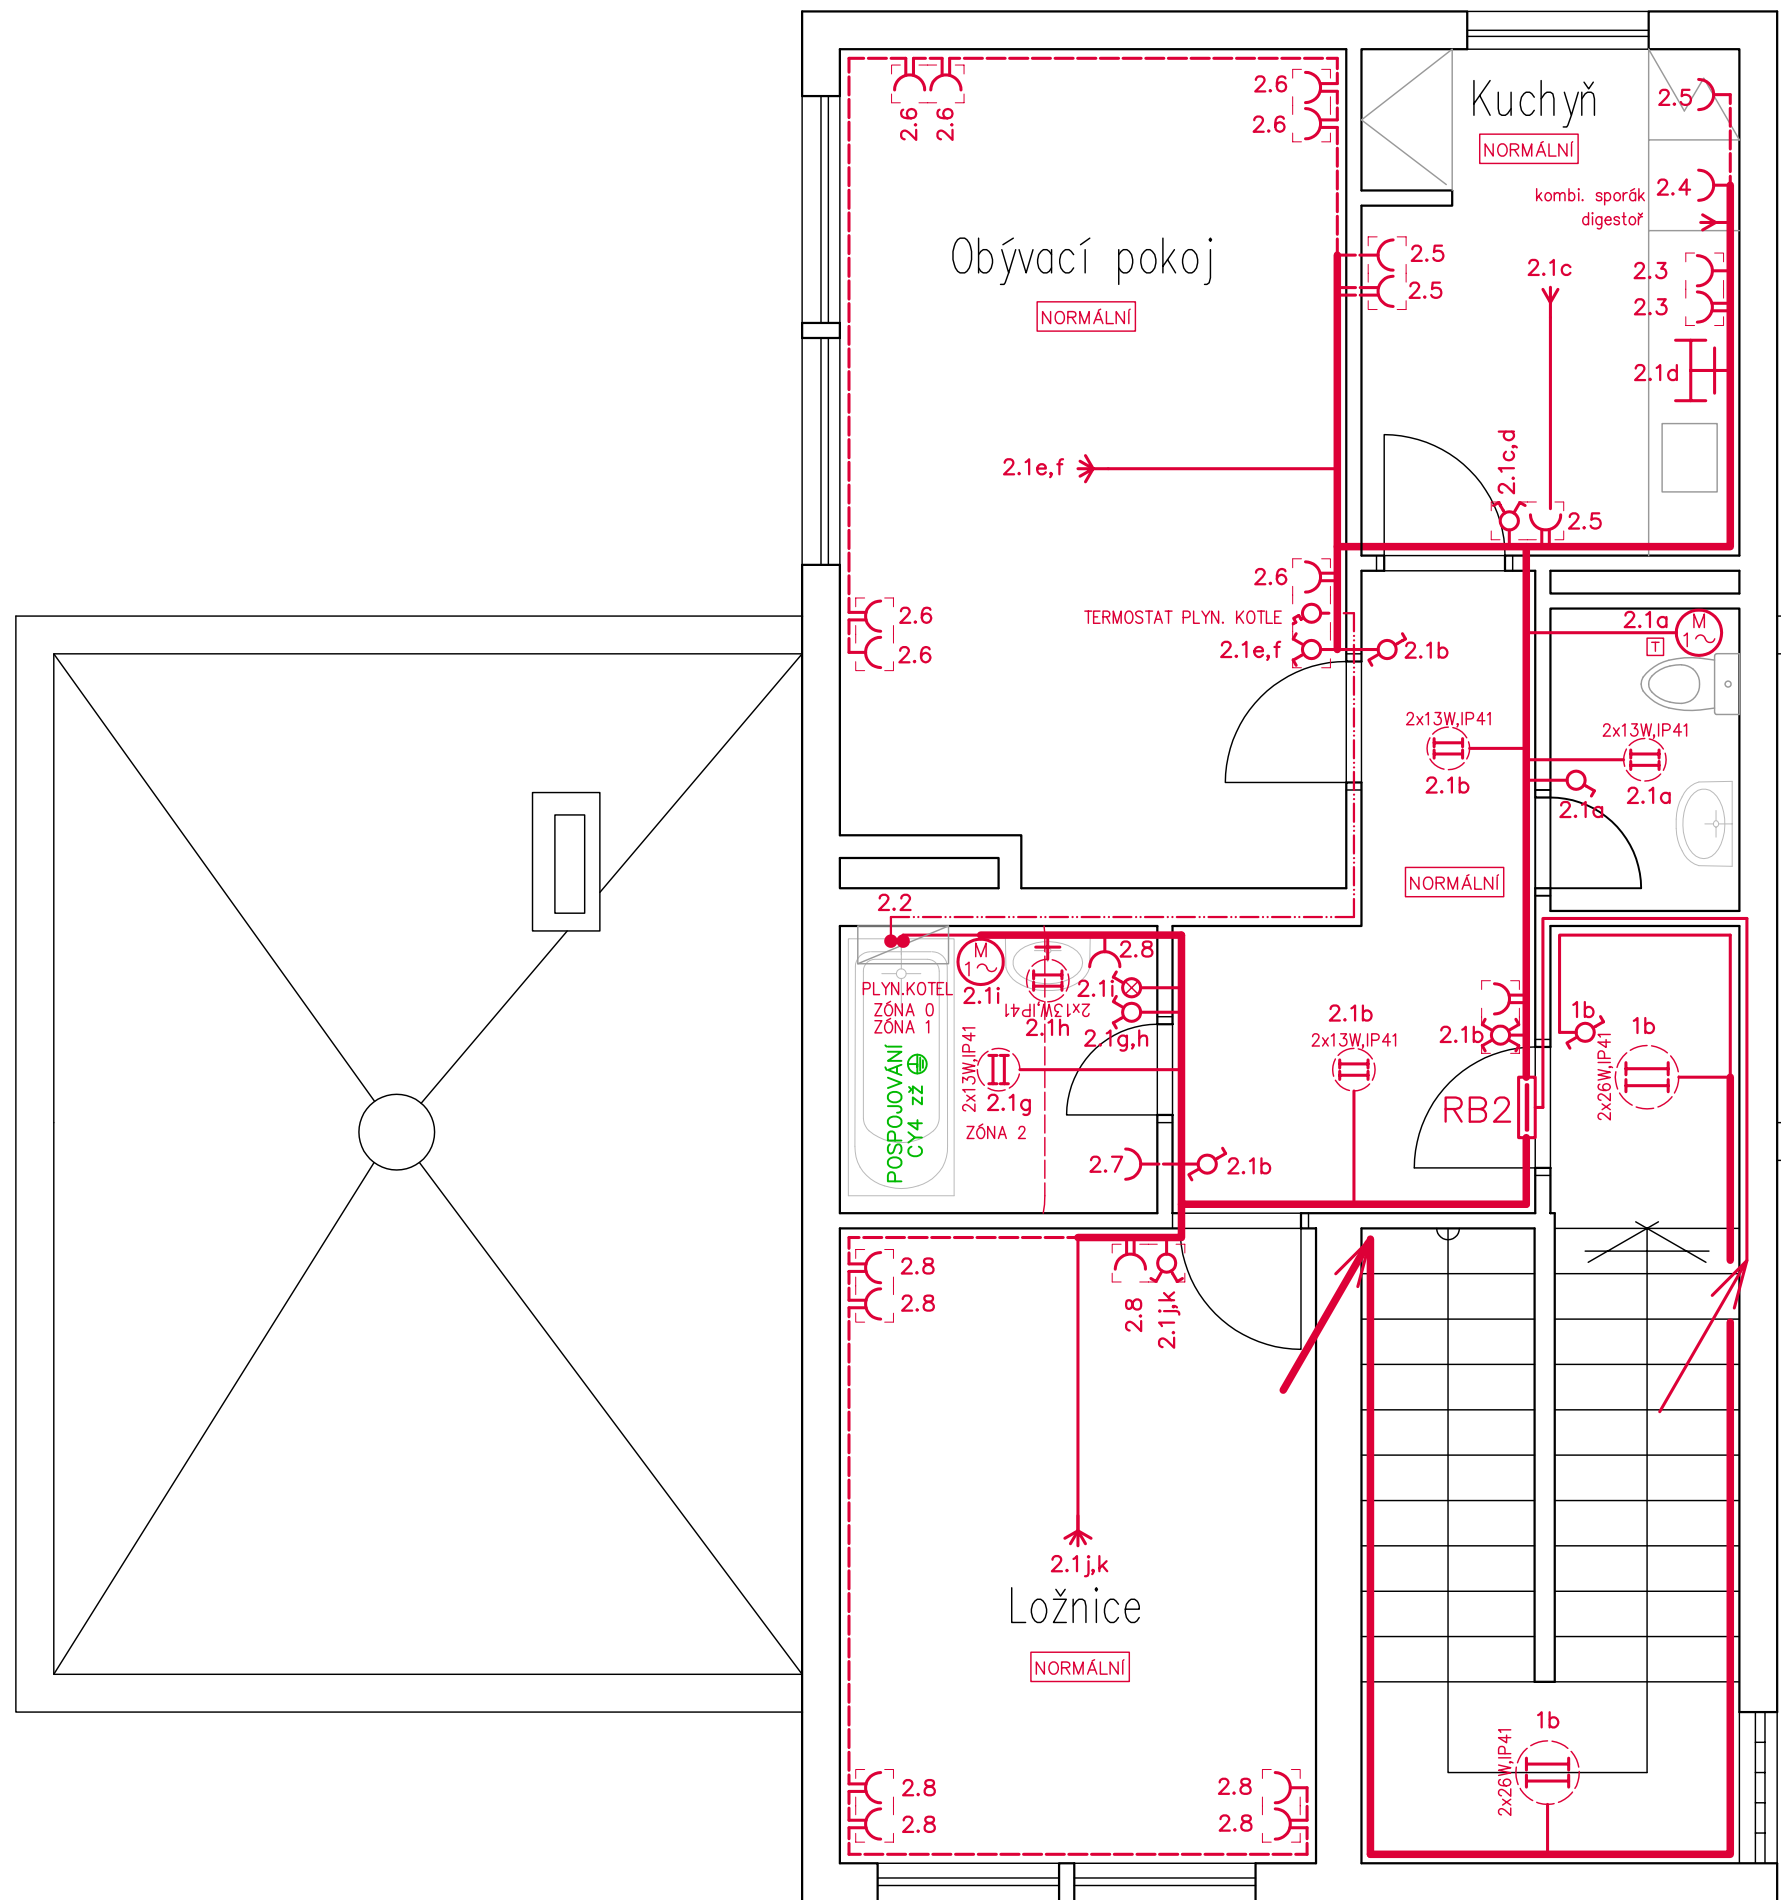

LEGENDA

- světlo zářivkové přisazené, T5, E, 2x28W, IP40, kryt OPAL, 188x1210x57mm
- světlo zářivkové přisazené, T5, E, 2x28W, IP40, kryt OPAL, 188x1210x57mm, nouz. modul
- světlo zářivkové přisazené, T5, E, 2x28W, IP40, vysoce leštěný optický systém LOS, 188x1210x57mm
- světlo zářivkové přisazené, T5, E, 2x28W, IP54, kryt OPAL, 188x1235x85mm
- světlo zářivkové přisazené, kruhové, E, 2x26W, IP41, kryt OPAL, d 420mm
- světlo zářivkové přisazené, kruhové, E, 2x26W, IP41, kryt OPAL, d 420mm, nouzové kombinované
- světlo zářivkové přisazené, kruhové, E, 2x13W, IP43, kryt OPAL, d 280mm, polykarbonát. montura
- světlo zářivkové přisazené, kruhové, E, 2x13W, IP65, kryt polykarbonát čirý, d 320mm, polykarbonát. montura
- kompletace (spínače, ovladače, zásuvky) - IP20, pod omítku, barva bílá, skupiny ve společných rámečcích
- kompletace (spínače, ovladače, zásuvky) - IP54, montáž spodní částí pod omítku, barva bílá
- 3-pól. vypínač nástěnný v plastové skříni, IP65, proudový rozsah podle konkrétního označení

INVESTOR: Město Kosmonosy, Debrská 223/1, 293 06 Kosmonosy				
AUTORSKÝ NÁVRH:		AUTORIZACE:	PROJEKTANT:	
HJP: Ing. Jiří Vacek tel. +420 737 242 303 e-mail: jh.vacek@proposmb.cz			 Národnova 124, Mě. Bolešov e-mail: proposmb@proposmb.cz fax: +420 328 328 724	
ZODPOVĚDNÝ PROJEKTANT: Ing. Jiří Vacek tel. +420 737 242 303 e-mail: jh.vacek@proposmb.cz			SUBODAVATEL:	
PROJEKTANT: Ing. Jiří Vacek tel. +420 737 242 303 e-mail: jh.vacek@proposmb.cz				
STAVBA: MŠ, Pionýrů 781, Kosmonosy - kompletní oprava elektroinstalace ve všech pavilonech				
OBJEKT:			STUPEŇ:	DPS
ČÁST: F.1.4.b - Silnoproudá elektrotechnika			DATUM:	04/2012
OBSAH: PAVILON E - 1.NP, 2.NP			MĚŘÍTKO:	1:50
Č. PŘÍL.:	POČET A4:	SOUBOR:	Č. ZAKÁZKY:	Č. PŘÍLOHY:
				D.1.4.b-106