

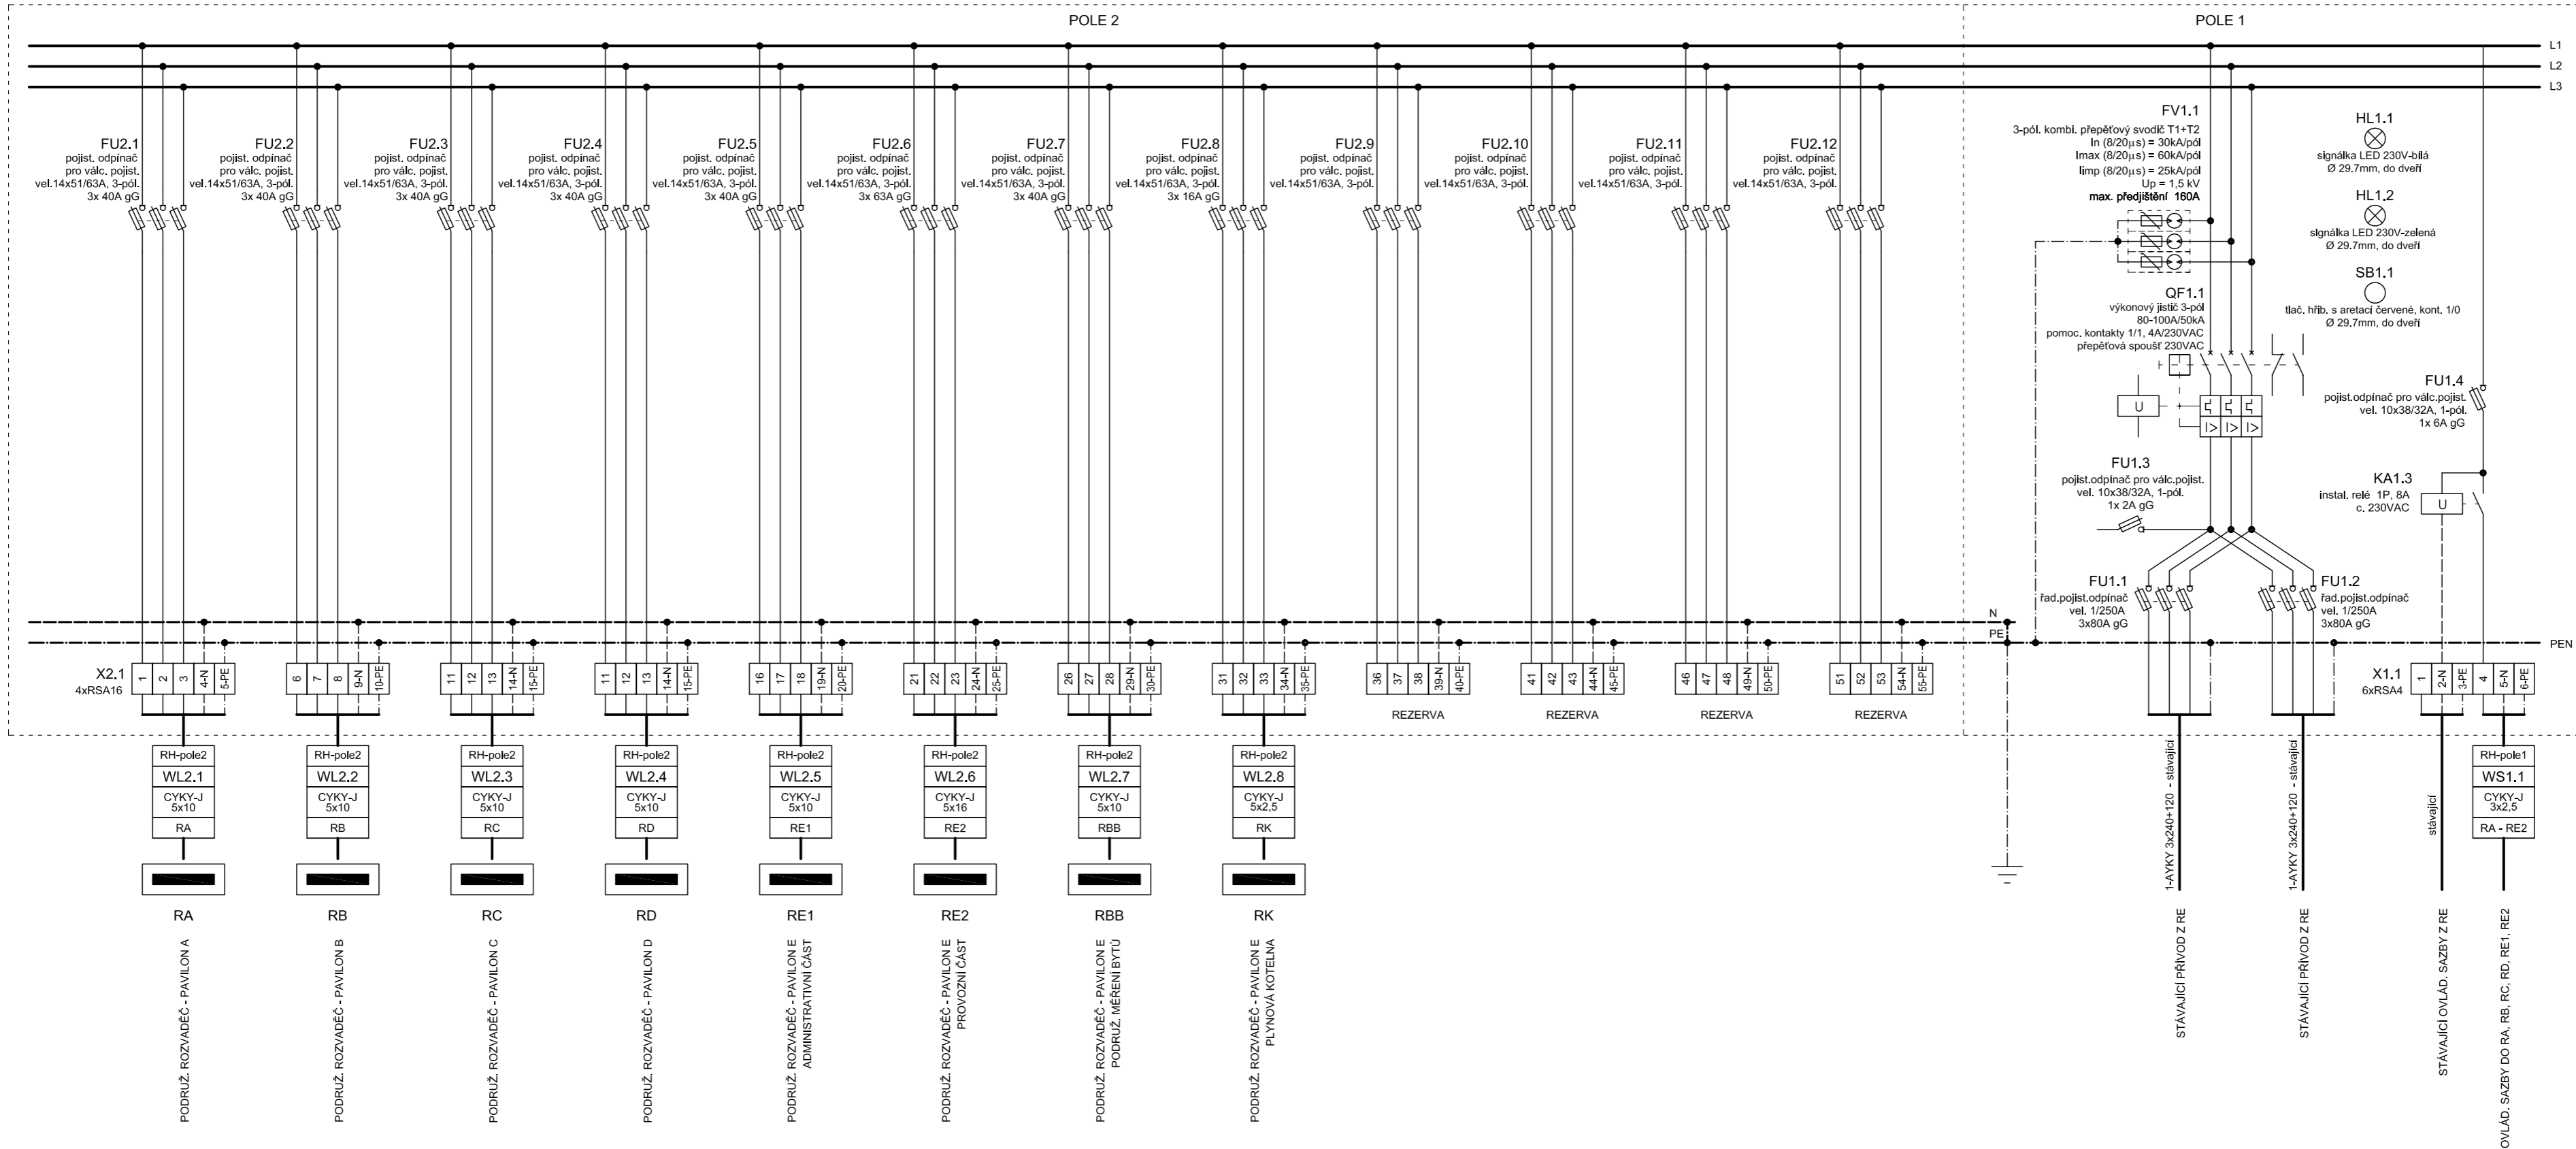


RH

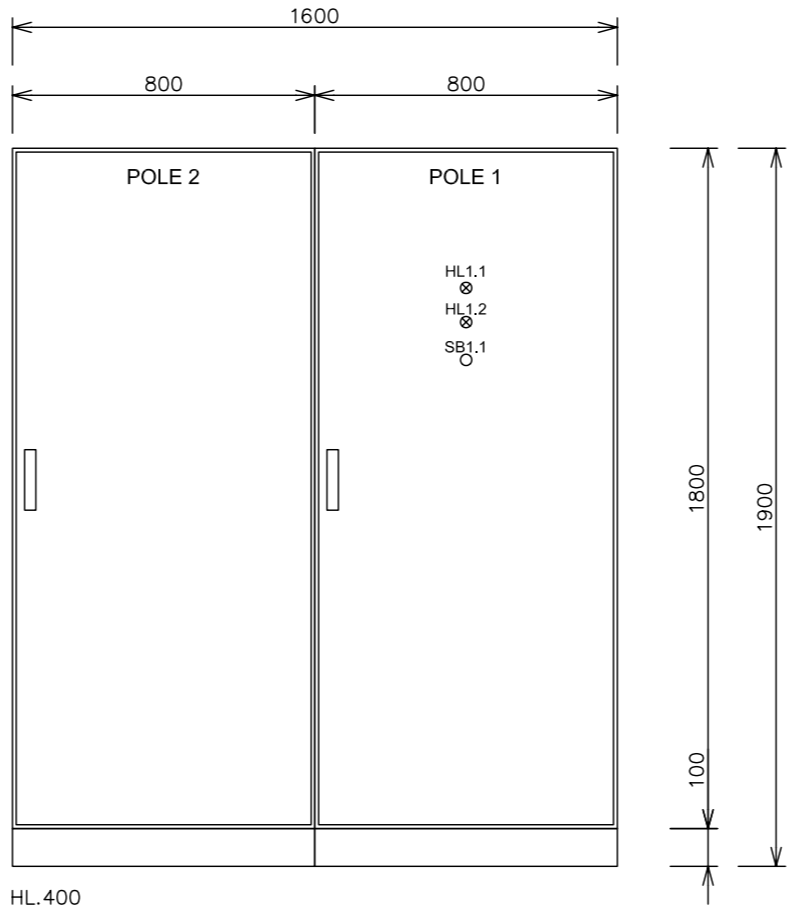


SCHEMA POMOCNÝCH OBVODŮ

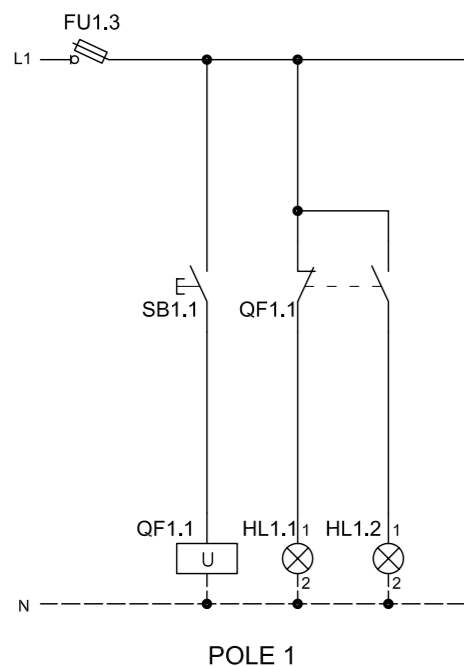

RH

OCĚLOVÝ SKŘÍŇOVÝ ROZVADĚČ SLOŽENÝ ZE 2 POLÍ 800x1800x400mm  
VČ. MONT. DESKY, PODSTAVCŮ 100mm, BOČNIC A DVEŘÍ S KLIKOU S VLOŽKOU DOPPELBART 5mm  
KRYTÍ PŘI ZAVŘENÝCH DVEŘÍCH: IP55  
KRYTÍ PŘI OTEVŘENÝCH DVEŘÍCH: IP20 (PLASTOVÉ ZÁKRYTY)  
3/N/PE, 50Hz, 400/230V, TN-C-S  
OCHRANA NEŽIV. ČÁSTÍ: SAMOČINNÝM ODPOJENÍM OD ZDROJE  
VÝVODY A PŘÍVOD SPODEM DO VOLNÉHO KABELOVÉHO KANÁLU

INVESTOR: Město Kosmonosy, Debřská 223/1, 293 06 Kosmonosy				
AUTORSKÝ NÁVRH:		AUTORIZACE:	PROJEKTANT:  PROPOS MB s.r.o. Klaudánova 124, Ml. Boleslav e-mail: proposmb@proposmb.cz fax.: +420 326 329 724	
HIP: Ing. Jiří Vacek tel. +420 737 242 303 e-mail: jiri.vacek@proposmb.cz			SUBODAVATEL:	
ZODPOVĚDNÝ PROJEKTANT: Ing. Jiří Vacek tel. +420 737 242 303 e-mail: jiri.vacek@proposmb.cz				
PROJEKTANT: Ing. Jiří Vacek tel. +420 737 242 303 e-mail: jiri.vacek@proposmb.cz				
STAVBA: MŠ, Pionýrů 781, Kosmonosy - kompletní oprava elektroinstalace ve všech pavilonech				
OBJEKT:			STUPEŇ: DPS	
ČÁST: D.1.4.b Silnoproudá elektrotechnika			DATUM: 04/2012	
OBSAH: RH - HLAVNÍ ROZVADĚČ			MĚŘITKO: 1:20	
Č. PARÉ:	POČET A4:	SOUBOR:	Č. ZAKÁZKY:	Č. PŘÍLOHY: D.1.4.b-107