

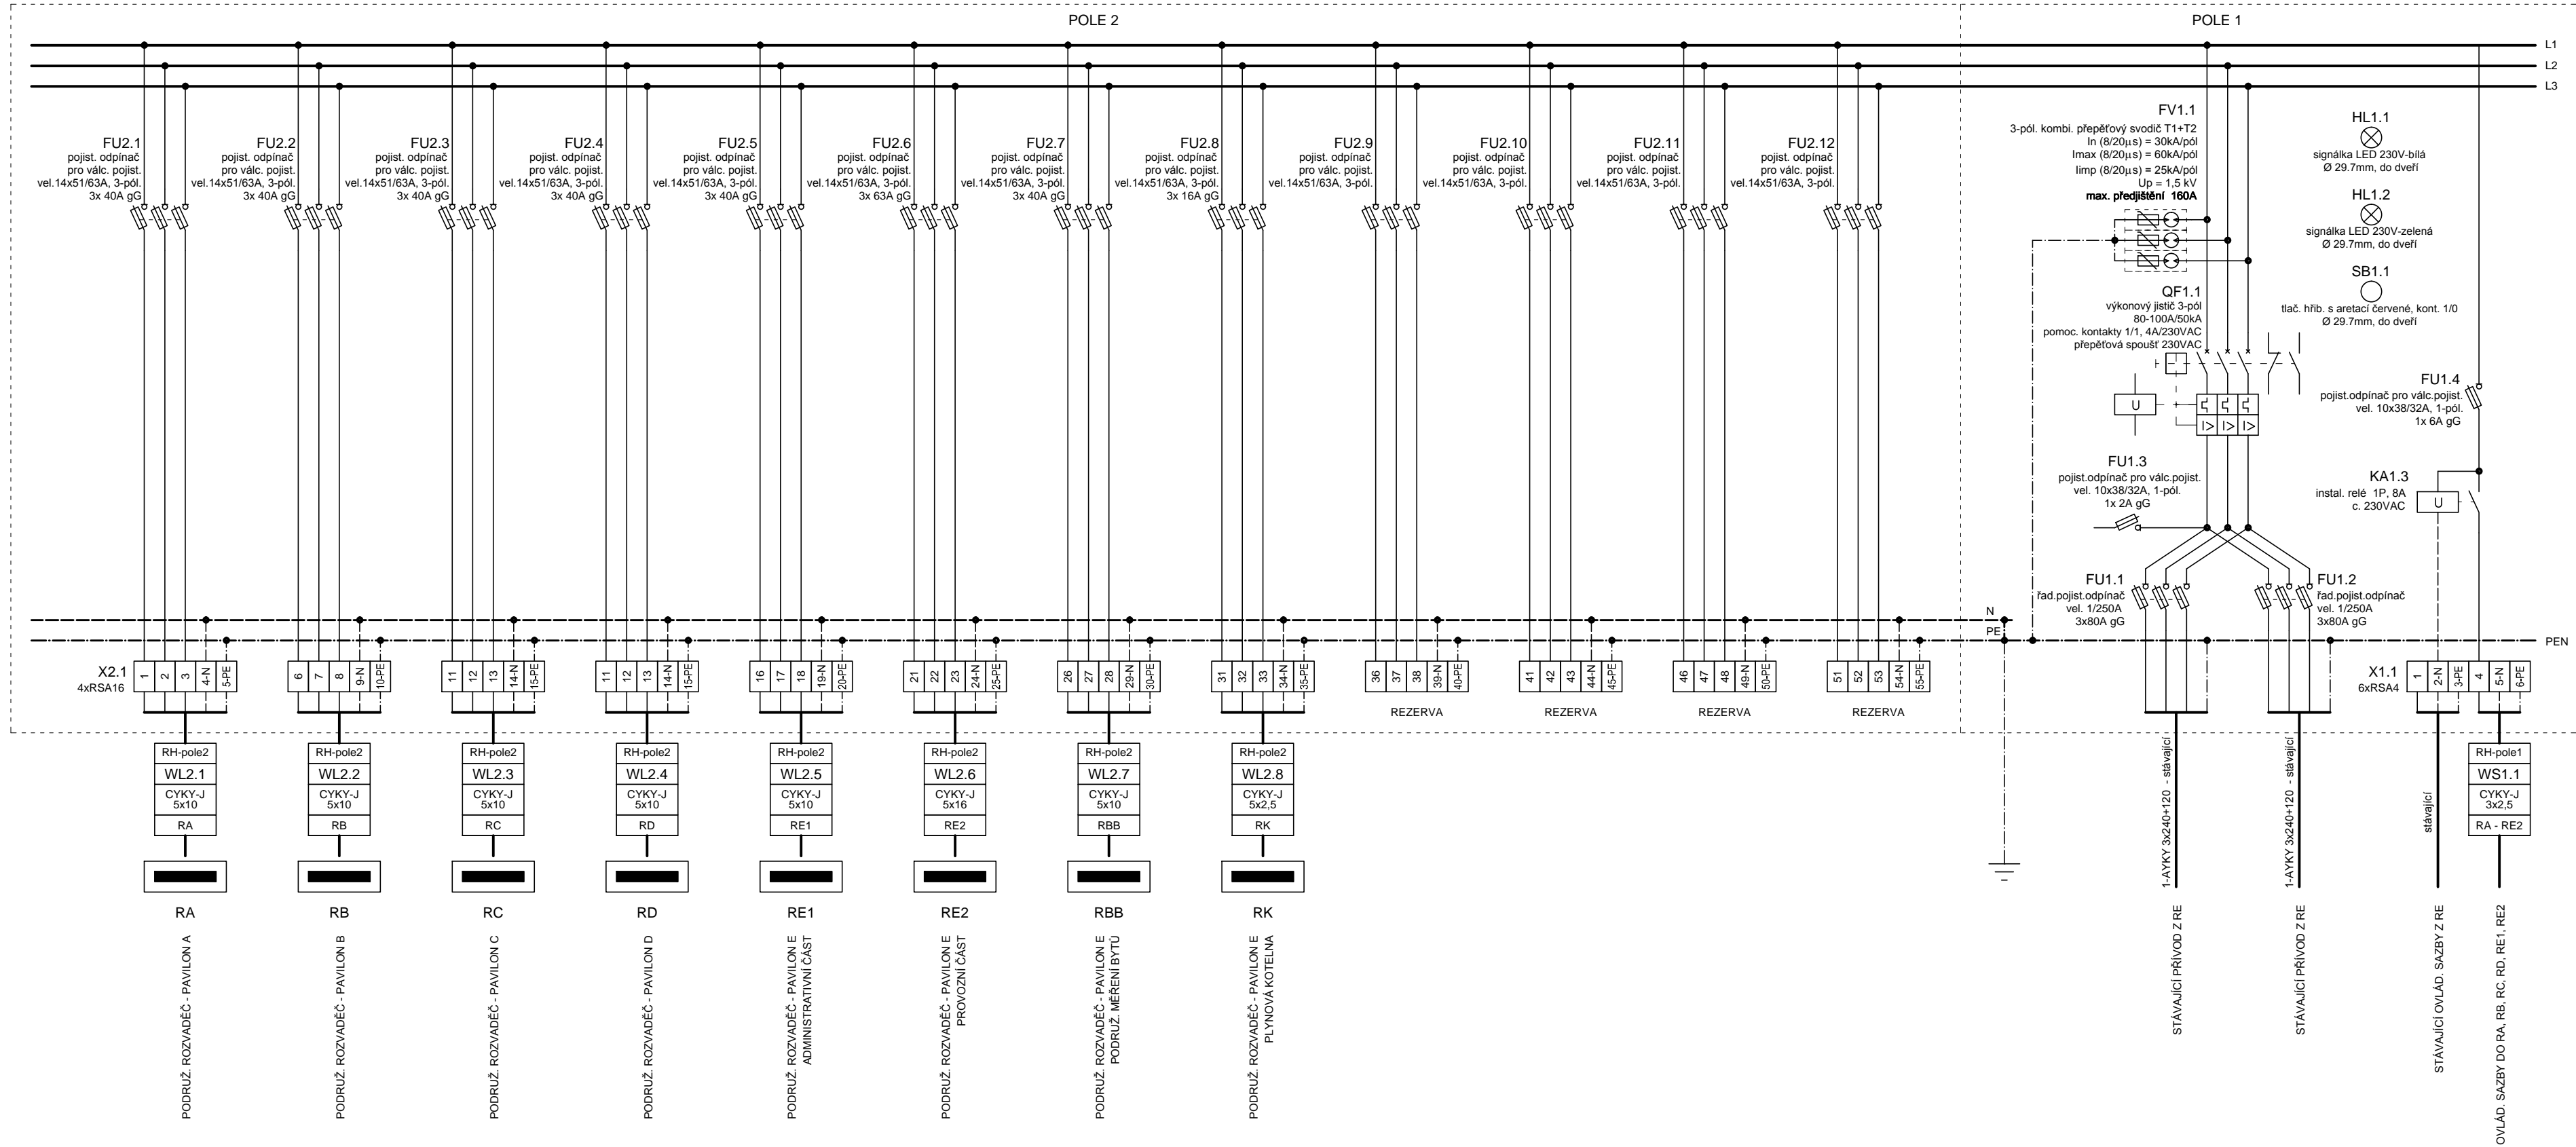


RH

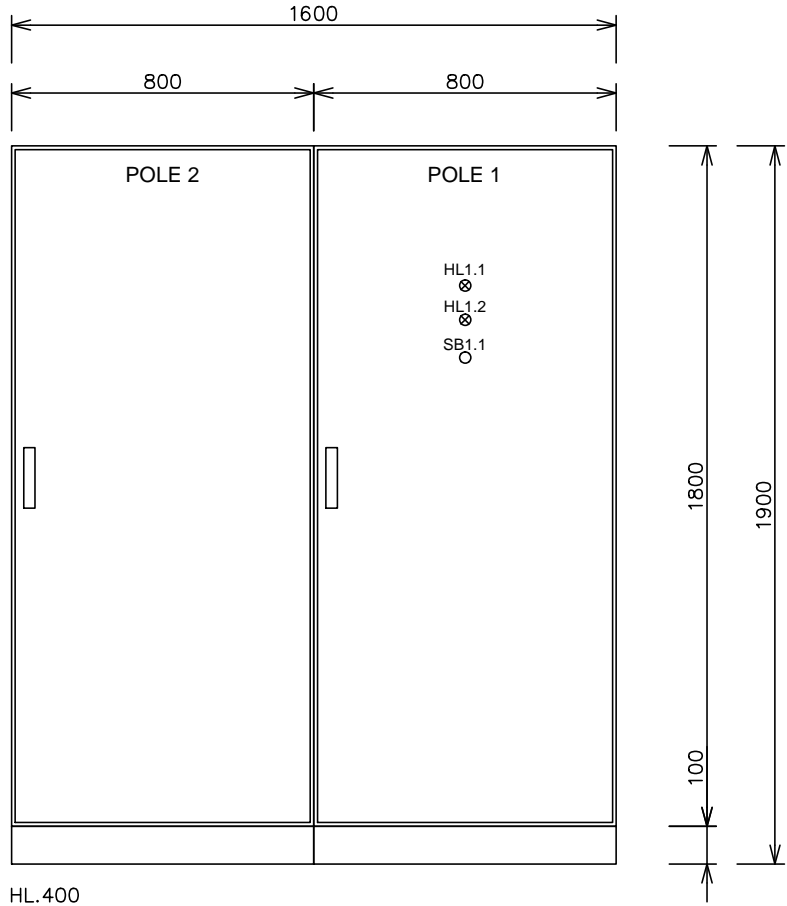

SCHEMA POMOCNÝCH OBVODŮ

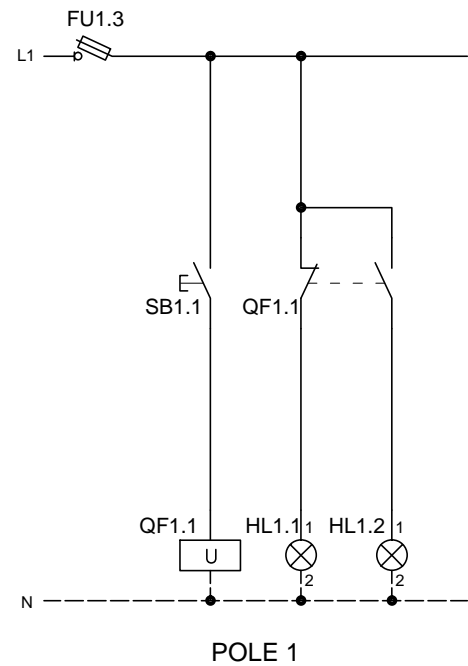

RH

OCELOVÝ SKŘÍŇOVÝ ROZVADĚČ SLOŽENÝ ZE 2 POLÍ 800x1800x400mm
VČ. MONT. DESKY, PODSTAVCŮ 100mm, BOČNIC A DVEŘÍ S KLIKOU S VLOŽKOU DOPPELBART 5mm
KRYTÍ PŘI ZAVŘENÝCH DVEŘÍCH: IP55
KRYTÍ PŘI OTEVŘENÝCH DVEŘÍCH: IP20 (PLASTOVÉ ZÁKRITY)
3/N/PE, 50Hz, 400/230V, TN-C-S
OCHRANA NEŽIV. ČÁSTÍ: SAMOČINNÝM ODPOJENÍM OD ZDROJE
VÝVODY A PŘÍVOD SPÓDEM DO VOLNÉHO KABELOVÉHO KANÁLU

INVESTOR: Město Kosmonosy, Debřská 223/1, 293 06 Kosmonosy			
AUTORSKÝ NÁVRH: HIP: Ing. Jiří Vacek tel. +420 737 242 303 e-mail: jiri.vacek@proposmb.cz		AUTORIZACE: <	